
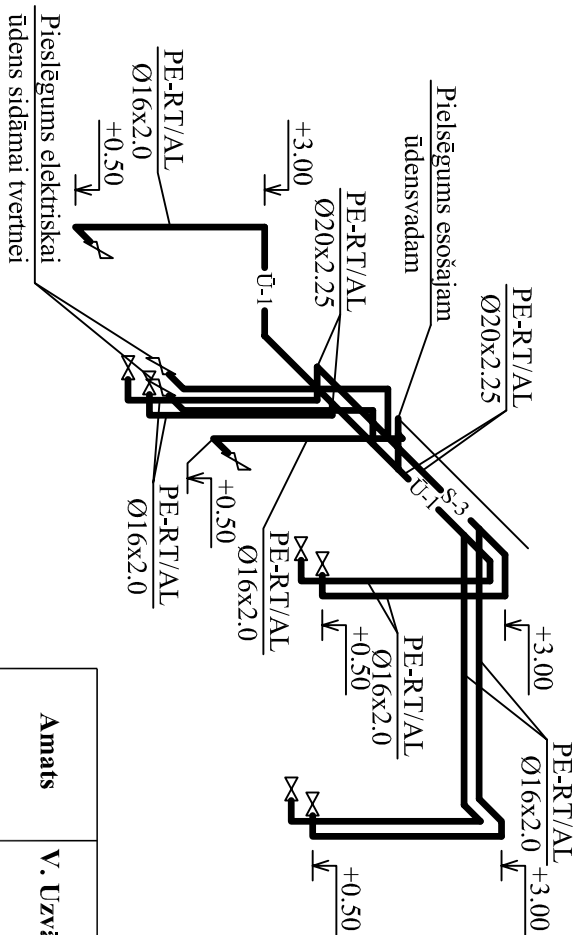


TEĻPU EKSPĻIKĀCIJA

Nr.p.k.	Nosaukums	Platība,m ²
1-01	Vējtveris	15.5
1-02	Gaitenis-koridors	20.2
1-03	Garderobe	8.8
1-04	Istaba	26.2
1-05	Kabīnēts	12.1
1-06	Kabīnēts	9.8
1-07	Kabīnēts	13.3
1-08	WC darbiniekiem un invalīdiem	7.1
1-09	Pielikamais	0.8
1-10	WC apmeklētājiem	2.1
1-11	Gaitenis	42.9
1-12	Noliktava	9.8
1-13	Netīrās veļas pieņemšanas un mazgāšanas telpa	10.0
1-14	Veļas žāvēšanas un gludināšanas telpa	10.2
1-15	Tīrās veļas pieņemšanas un izsniegšanas telpa	10.1
1-16	Vējtveris	2.5
1-17	Priekštelpa	8.5
1-18	Noliktava	6.8
1-19	Atrīvs	6.2
1-20	Vējtveris	2.0
1-21	Elektrrosādlnes telpa	2.6
1-22	Gaitenis	26.3
1-23	Kāpņu telpa	15.6
1-24	Istaba	13.2
1-25	Kabīnēts	12.1
1-26	Istaba	17.5
1-27	Istaba	15.5
1-28	Kāpņu telpa	12.1
1-29	Priekštelpa	5.3
1-30	WC invalīdiem	6.6
1-31	PTpētava	6.4
1-32	vannasistāba, kas aprīkota invalīdu vajadzībām	11.4
1-33	Istaba	10.0
1-34	Istaba	10.0
1-35	Gaitenis	22.3
1-36	Kabīnēts	5.6
1-37	Parītkas produktu noliktava	5.2
1-38	Kabīnēts	4.2
1-39	Siltummezgls	1.7
1-40	WC darbiniekiem	2.0
1-41	Vējtveris	1.1
1-42	Gaitenis	8.2
1-43	Virtuve	12.0
1-44	Virtuve	10.2
1-45	Gaitenis	11.9
1-46	Zāle	32.9
1-47	Gaitenis	12.1
1-48	Noliktava	16.9
1-49	Noliktava	8.8
KOPĀ		544.6

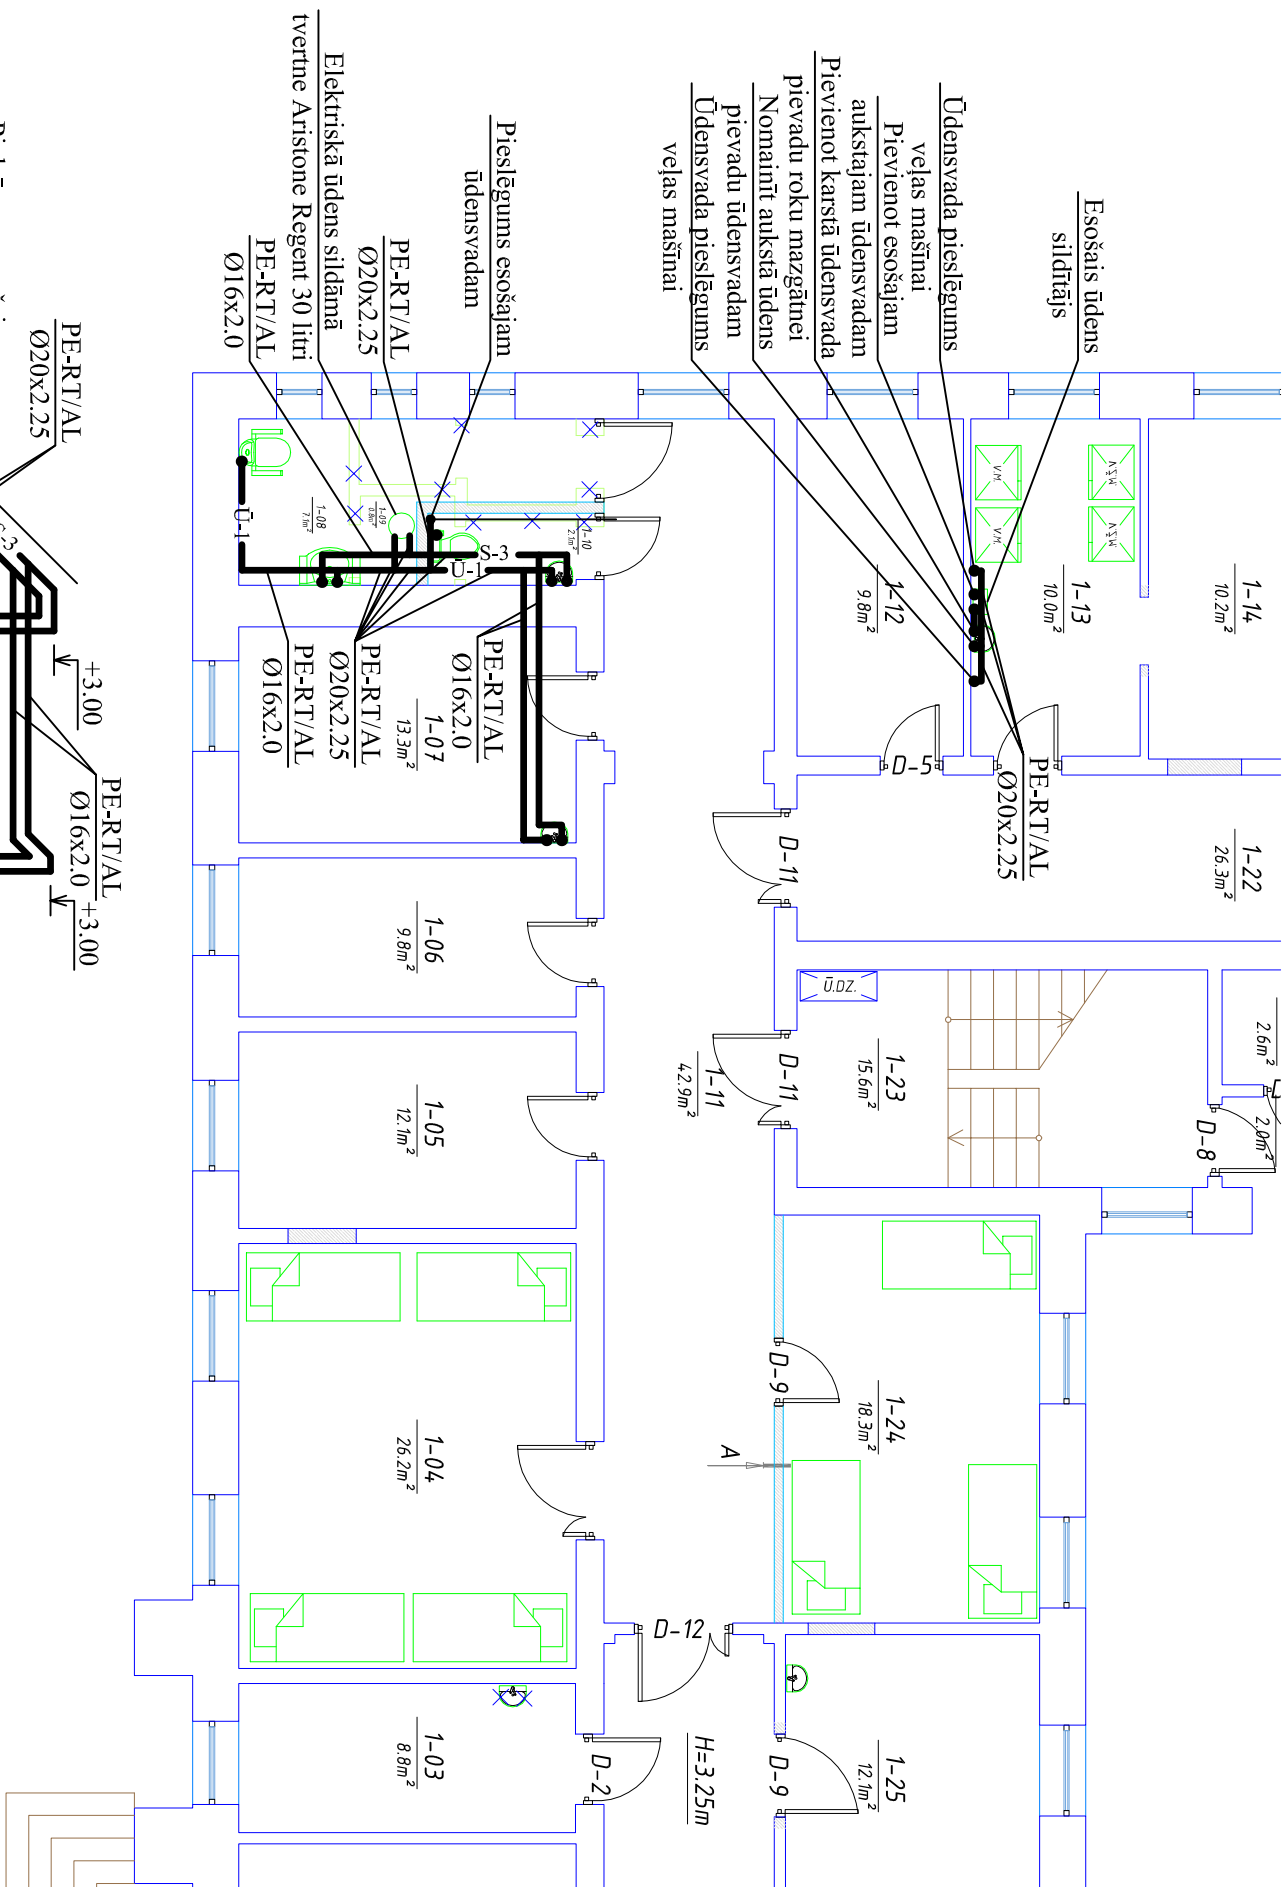

		Pasūtītājs:		Ras. marķa/ Arhīva Nr.	
Amats	V. Uzvārds	Paraksts	Datums	SIA "Namejs Pluss", Pasta iela 37, Jelgava, LV-3001, reģ. Nr. LV 43603024773 ŪK-2012/6	
Būvpr. d. vad.	J. Matusevičs		09.07.2012		
Projektdēja	J. Matusevičs		09.07.2012	Objekts: "Jelgavas novada Sociālās aprūpes un rehabilitācijas centra Kalnciema filiāles" vienkaršotā renovācija Lielupes iela 27, Kalnciems	
				1. stāva plāns ar Ū-1, S-3 tīkliem Būvpr. reģ. Nr.3286-R 