


SS/AS-1

$P_u=24.5\text{kW}$
$k_{\text{vien.}}=0.7$
$P_a=17.15\text{kW}$
$\cos\varphi=0.9$
$I_A=28\text{A}$

$P_u=4.0\text{kW}$
$k_{\text{vien.}}=0.7$
$P_a=2.8\text{kW}$
$\cos\varphi=0.9$
$I_A=4.4\text{A}$

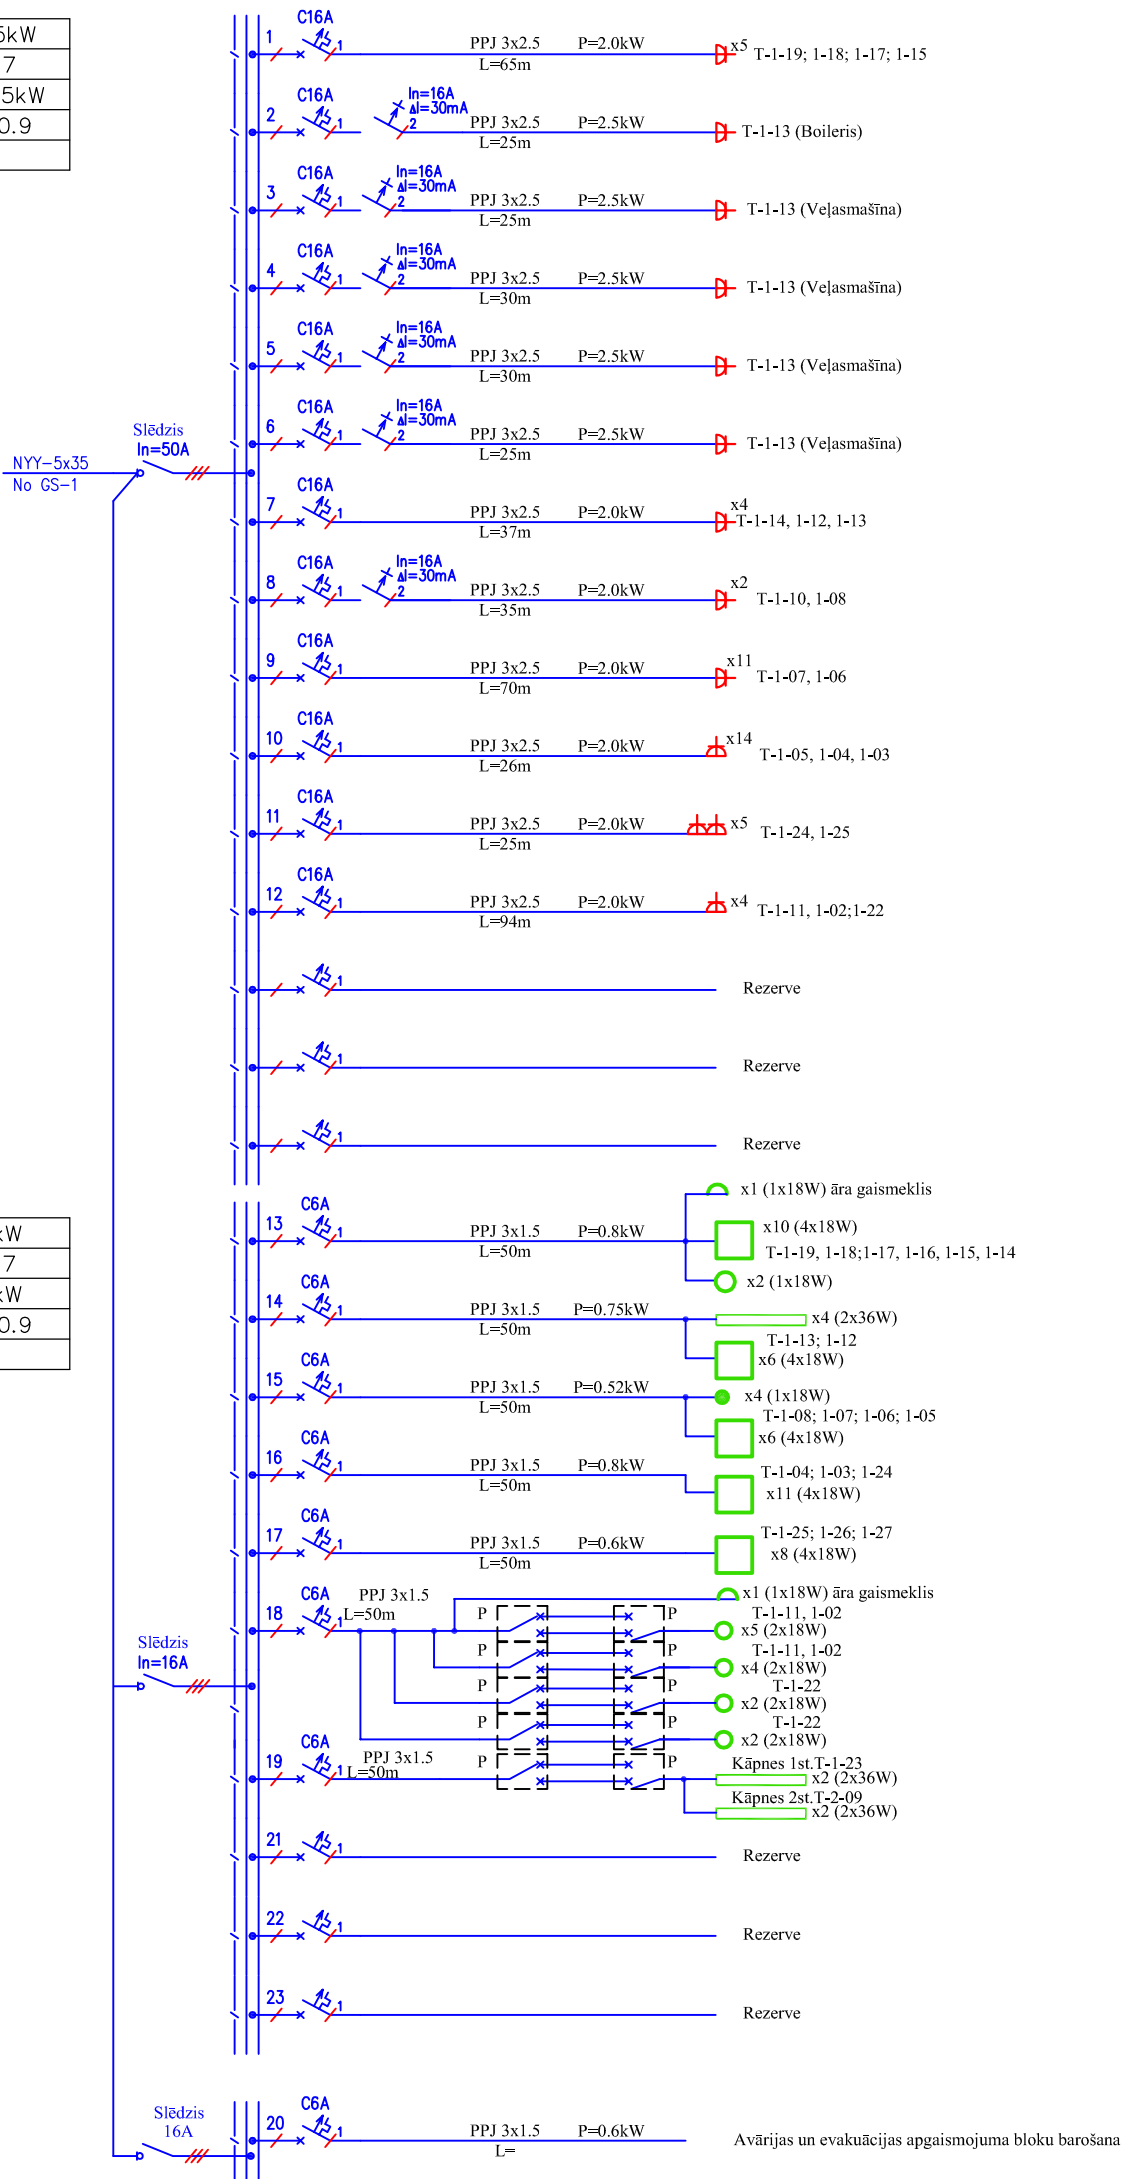

				Pasūtītājs: Jelgavas novada Sociālās aprūpes un rehabilitācijas centrs	Pasūtītājs: 52/2012
				Objekts: Jelgavas novada Sociālās aprūpes un rehabilitācijas centrs Kalnciema filiāle. Jelgavas nov., Kalnciems, Lielupes iela 27	Stadija: Lapa: Lapu sk.
Izstrādāja	A.Ozoliņš		07 2012	SADALES APRĒĶINU SHĒMA SS/AS-1	EL-8.1
					SIA "NAMEJS PLUS" Jelgava, Pasta iela 37, LV-3001, tālr./fax: 3025630, Vienot. reģ. Nr. 43603024773