


Maģistrālie kabeļi

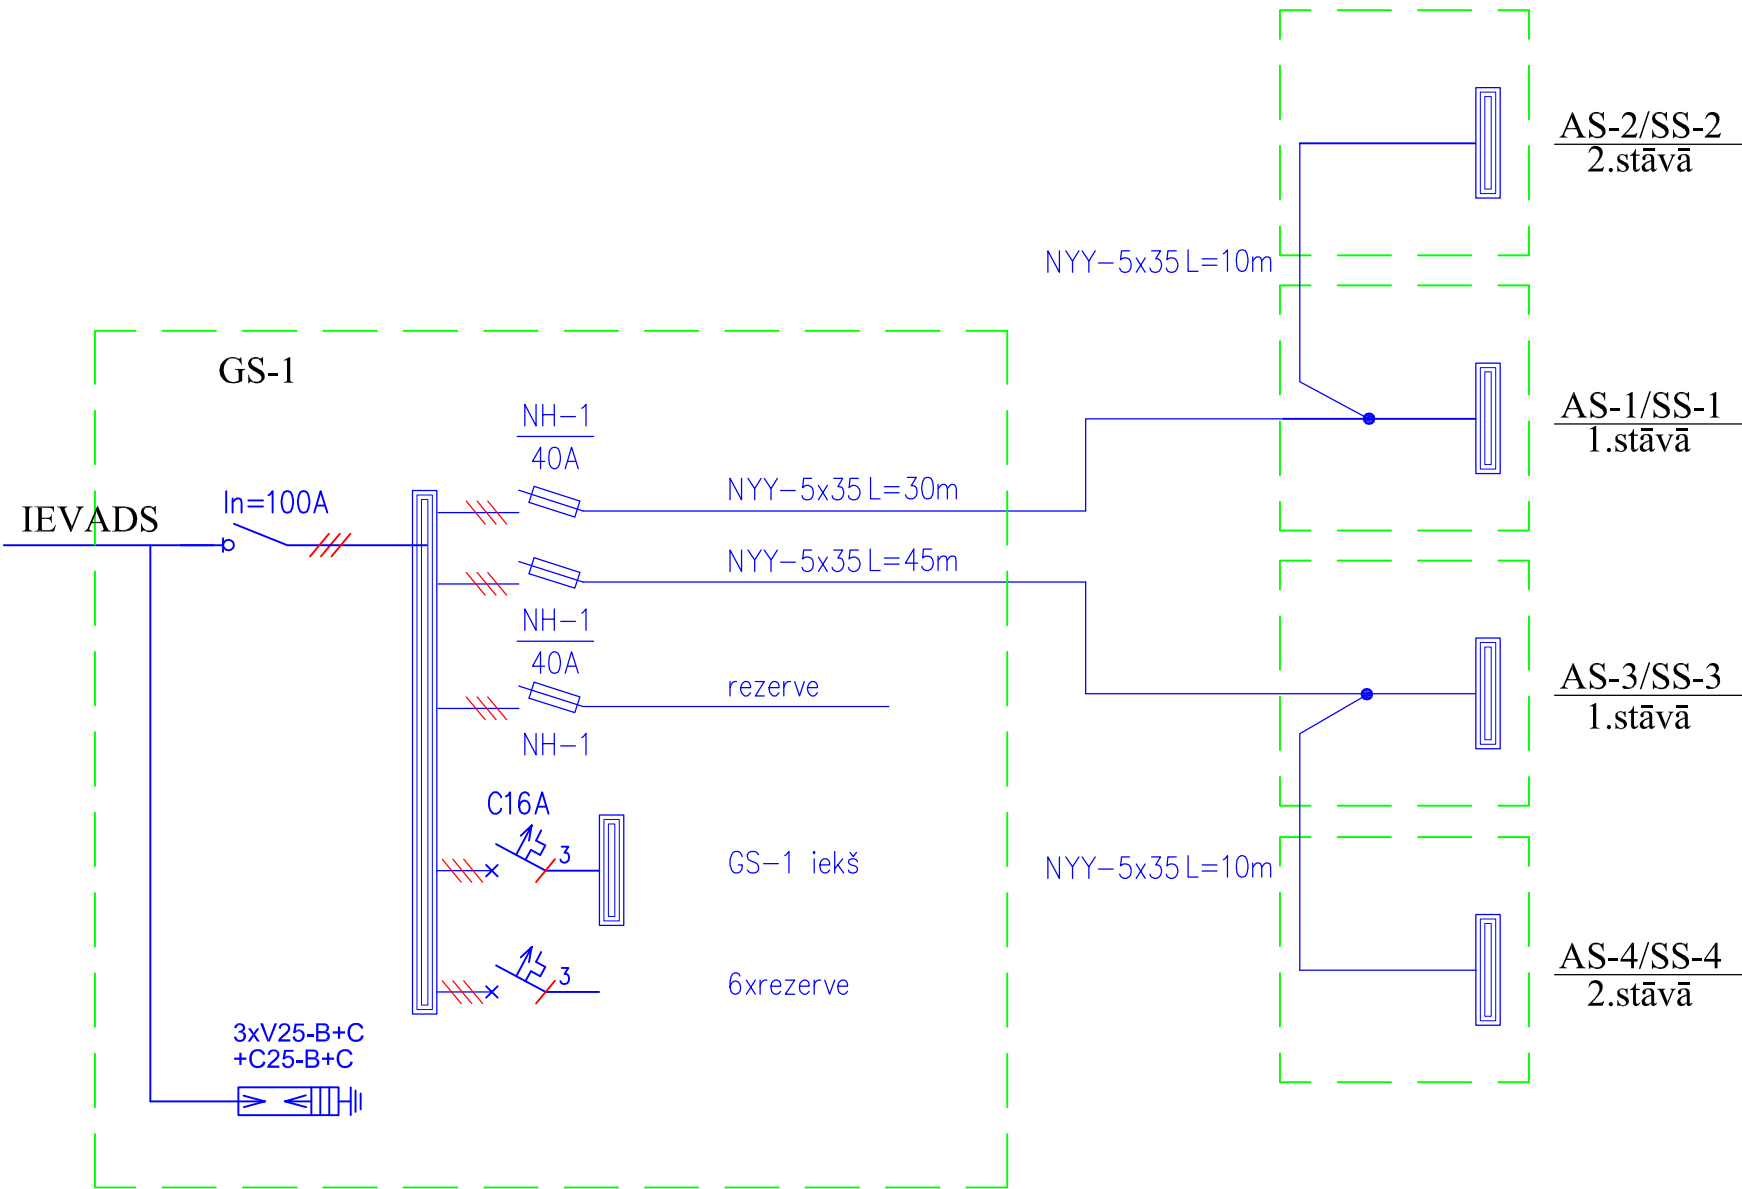

|            |           |  |         |   |                     |   |          |
|------------|-----------|--|---------|---|---------------------|---|----------|
|            |           |  |         | Pasūtītājs: Jelgavas novada Sociālās aprūpes un rehabilitācijas centrs  | Pasūtītājs: 52/2012 |   |          |
|            |           |  |         | Objekts: Jelgavas novada Sociālās aprūpes un rehabilitācijas centrs Kalnciema filiāle. Jelgavas nov., Kalnciems, Lielupes iela 27 | Stadija             | Lapa  | Lapu sk. |
|            |           |  |         |   |                     | EL-8.6  |          |
| Izstrādāja | A.Ozoliņš |  | 07.2012 | SADALES APRĒĶINU SHĒMA "Maģistrālie kabeļi"   |                     | <div>SIA "NAMEJS PLUS"</div> <div>Jelgava, Pasta iela 37, LV-3001, tālr./fax: 3025630, Vienot. reģ. Nr. 43603024773</div> |          |
|            |           |  |         |   |                     |   |          |
|            |           |  |         |   |                     |   |          |