


SS/AS-3

$P_u=19.0\text{kW}$
$k_{vien.}=0.7$
$P_o=13.3\text{kW}$
$\cos\varphi=0.9$
$I_A=21.8\text{A}$

NYN-5x35
No GS-1

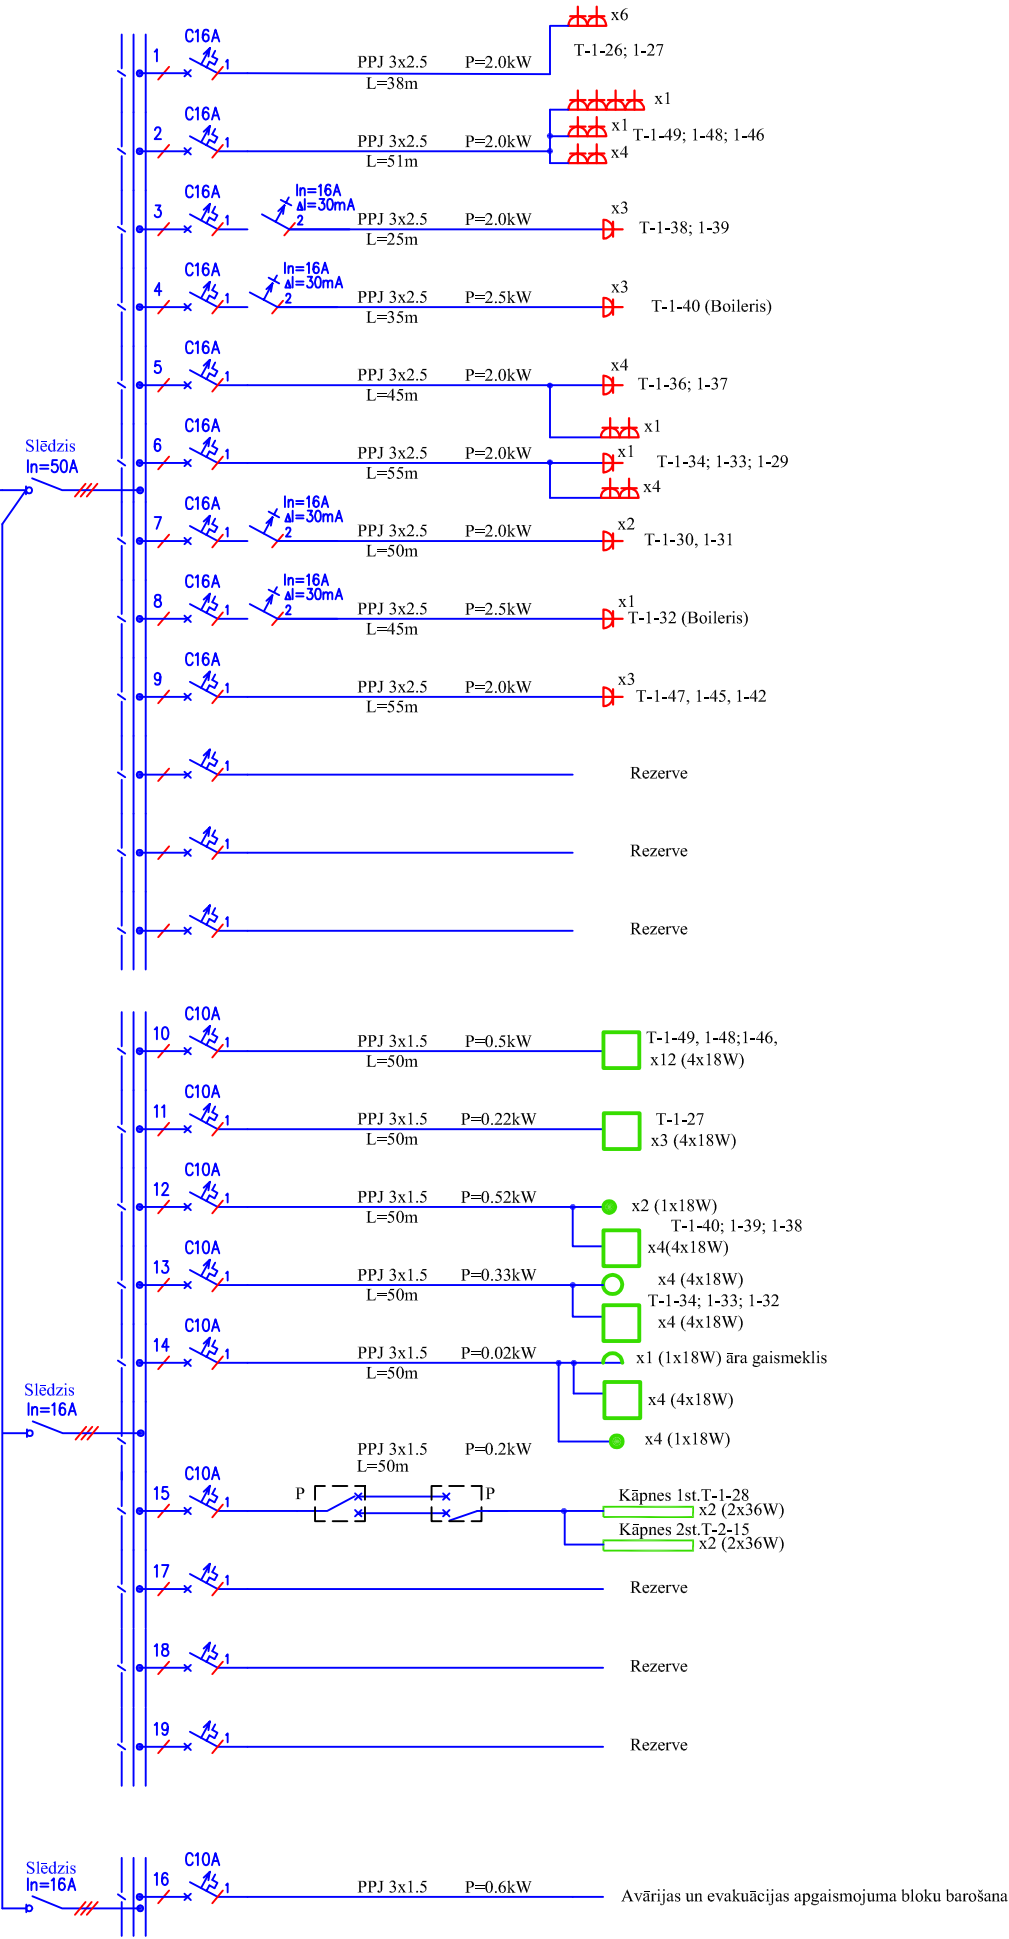

$P_u=1.79\text{kW}$
$k_{vien.}=0.7$
$P_o=1.25\text{kW}$
$\cos\varphi=0.9$
$I_A=3.0\text{A}$

Slēdzis
In=16A

Slēdzis
In=16A

				Pasūtītājs: Jelgavas novada Sociālās aprūpes un rehabilitācijas centrs	Pasūtītājs: 52/2012
				Objekts: Jelgavas novada Sociālās aprūpes un rehabilitācijas centrs Kalnciema filiāle. Jelgavas nov., Kalnciems, Lielupes iela 27	Stadija: Lapa: Lapu sk.
					EL-8.3
Izstrādāja	A.Ozoliņš		07.2012	SADALES APRĒĶINU SHĒMA SS/AS-3	SIA "NAMEJS PLUS" Jelgava, Pasta iela 37, LV-3001, tālr./fax: 3025630, Vienot. reģ. Nr. 43603024773