griezums 4 - 4

m 1:100

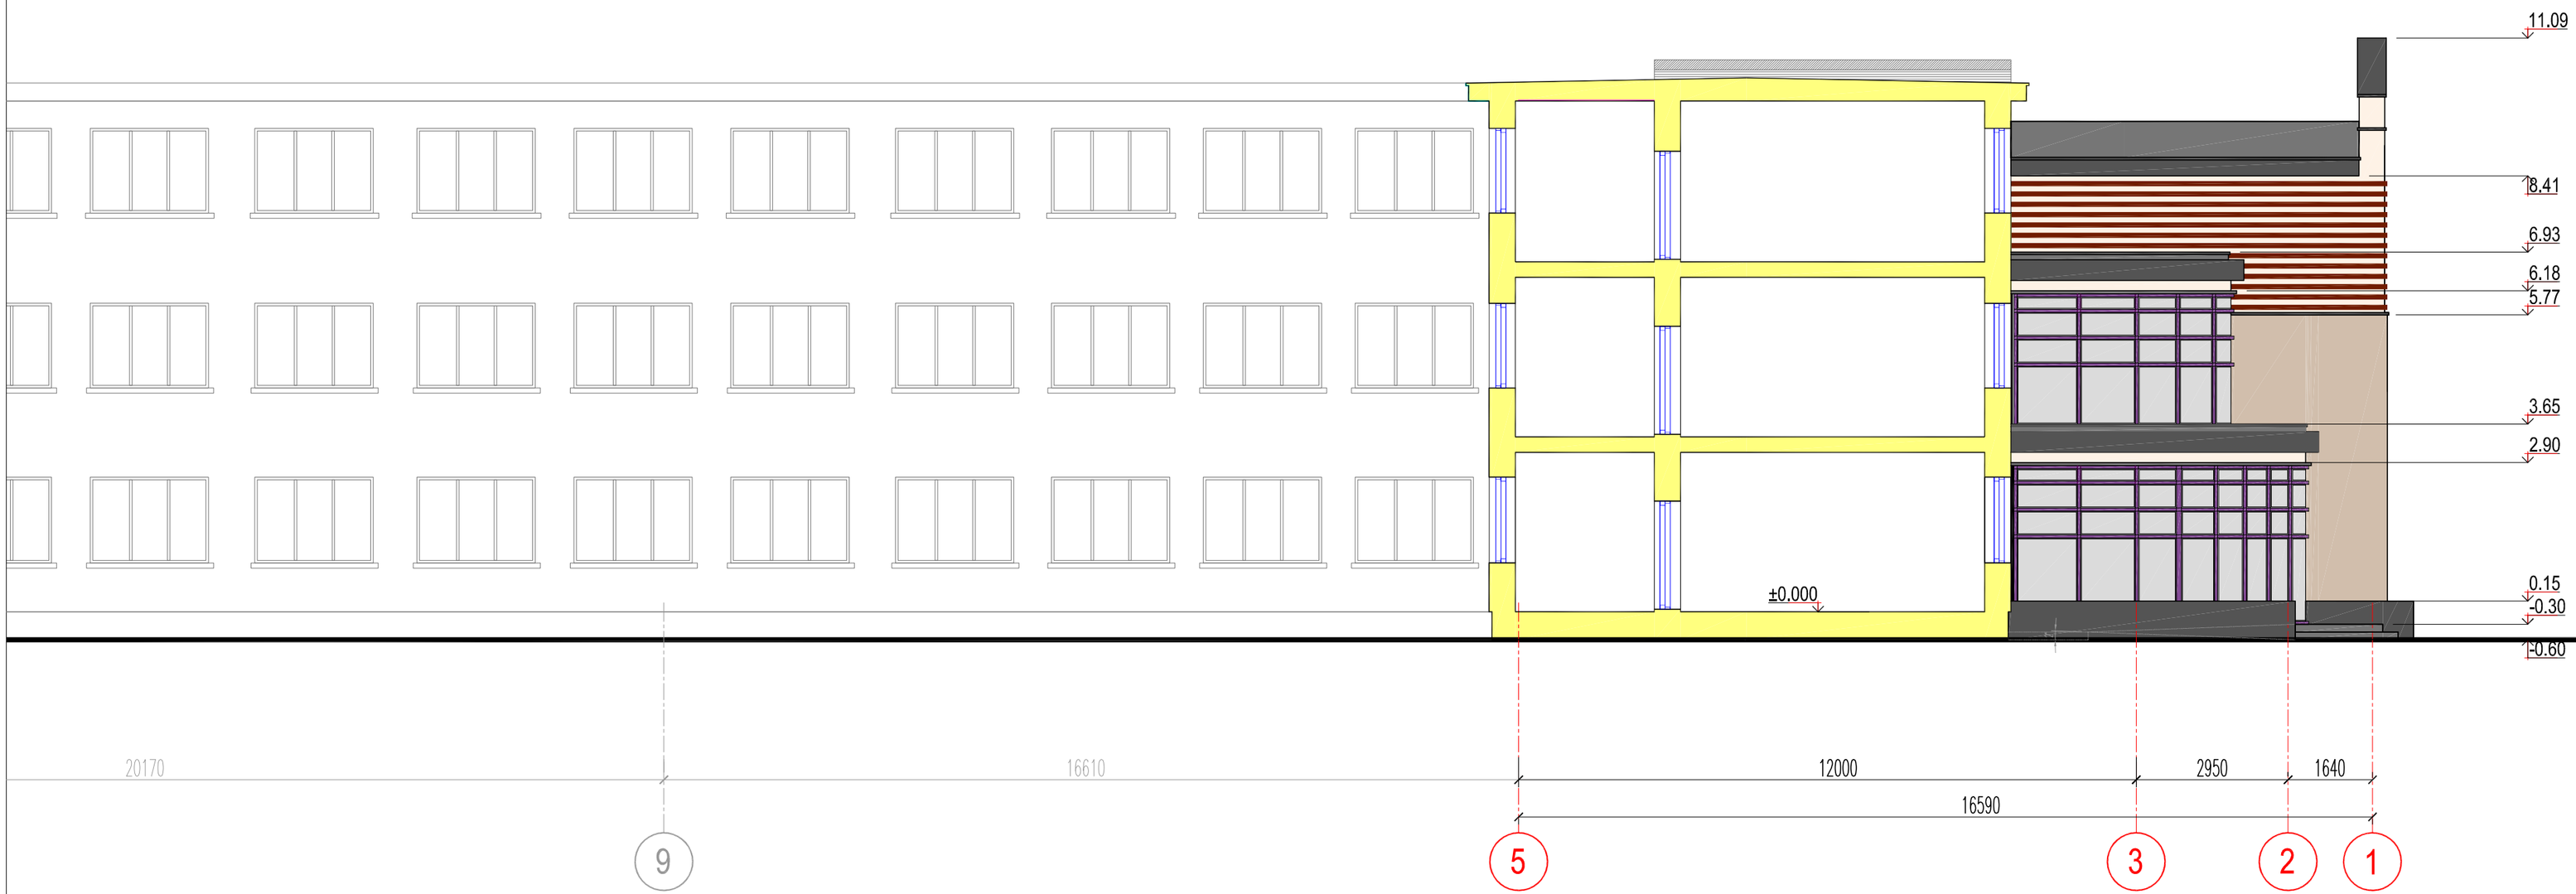

APZĪMĒJUMI:

ESOŠĀ SKOLAS ĒKA

PROJEKTĒJAMĀ PIEBŪVE

PIEZĪMES:

1 VISI IZMĒRI DOTI mm

2 PROJEKTĒJAMĀ AUGSTUMA ATZĪME ±0,00 m IR 8.85 m

3 KONSTRUKCIJU DETALIZĀCIJAS SKATĪT "BK" SADAĻĀ

projektu birojs Grietēns un Kagainis

Cepļa 22 , Rīga LV-1004
Tel: 67381950, Fakss: 67392313
E-pasts: vents@inbox.lv
E-pasts: grietensudis@gmail.lv

pasūtītājs:	JAUNSVIRLAUKAS PAGASTA PADOME	JAUNSVIRLAUKAS PAMATSKOLAS REKONSTRUKCIJA (SPORTA ZĀLES PIEBŪVE)	TP
B.P.D.V.	VENTS GRIETĒNS	JELGAVAS RAJONS, JAUNSVIRLAUKAS PAGASTS, "STALĢENES PAMATSKOLA"	Tehniskais projekts
arhitekts:	VENTS GRIETĒNS	GRIEZUMS 4-4	M 1:100
izstrādāja:	ULDIS GRIETĒNS		lapa: AR - 11
01.11.2012		AP-02.2008/V	lapas: