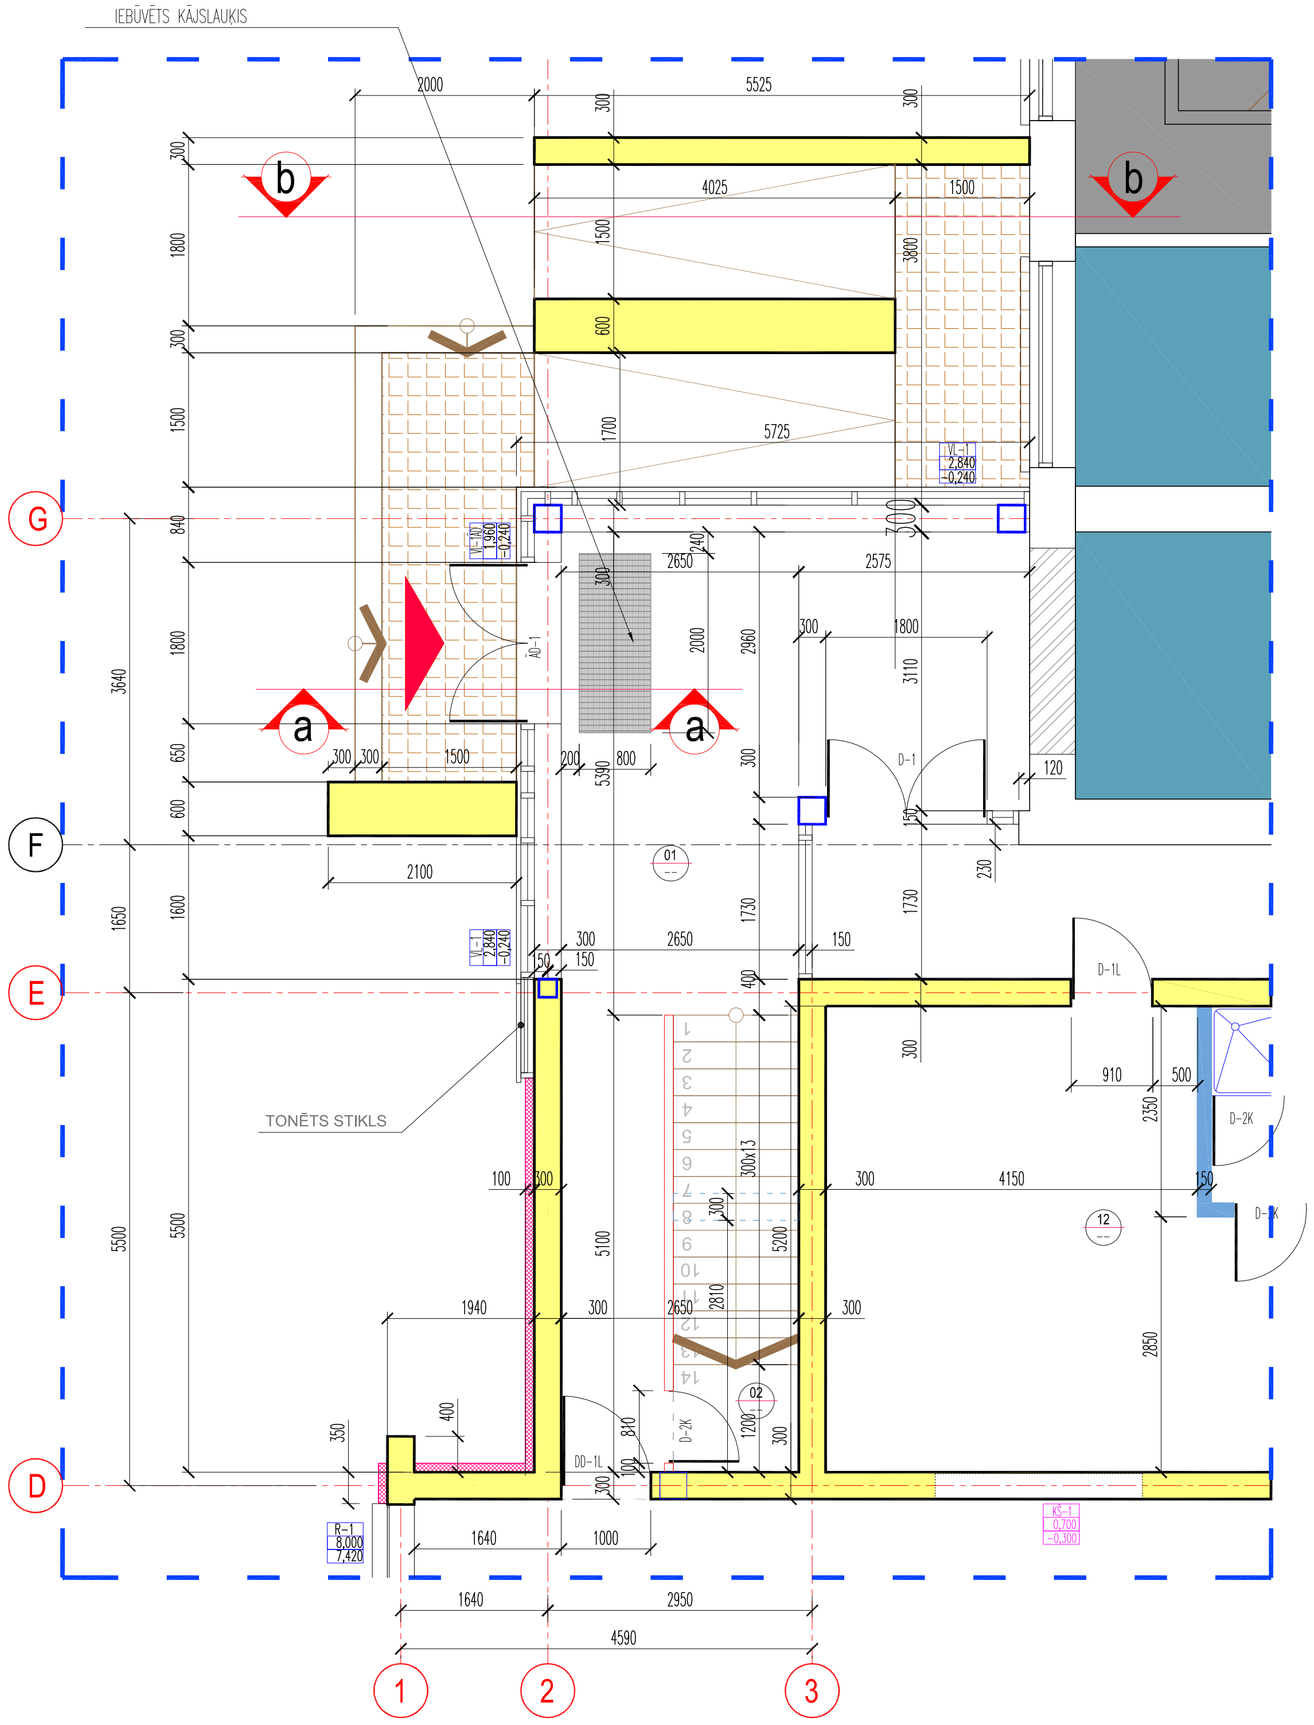

GRIEZUMS a-a

M 1:50

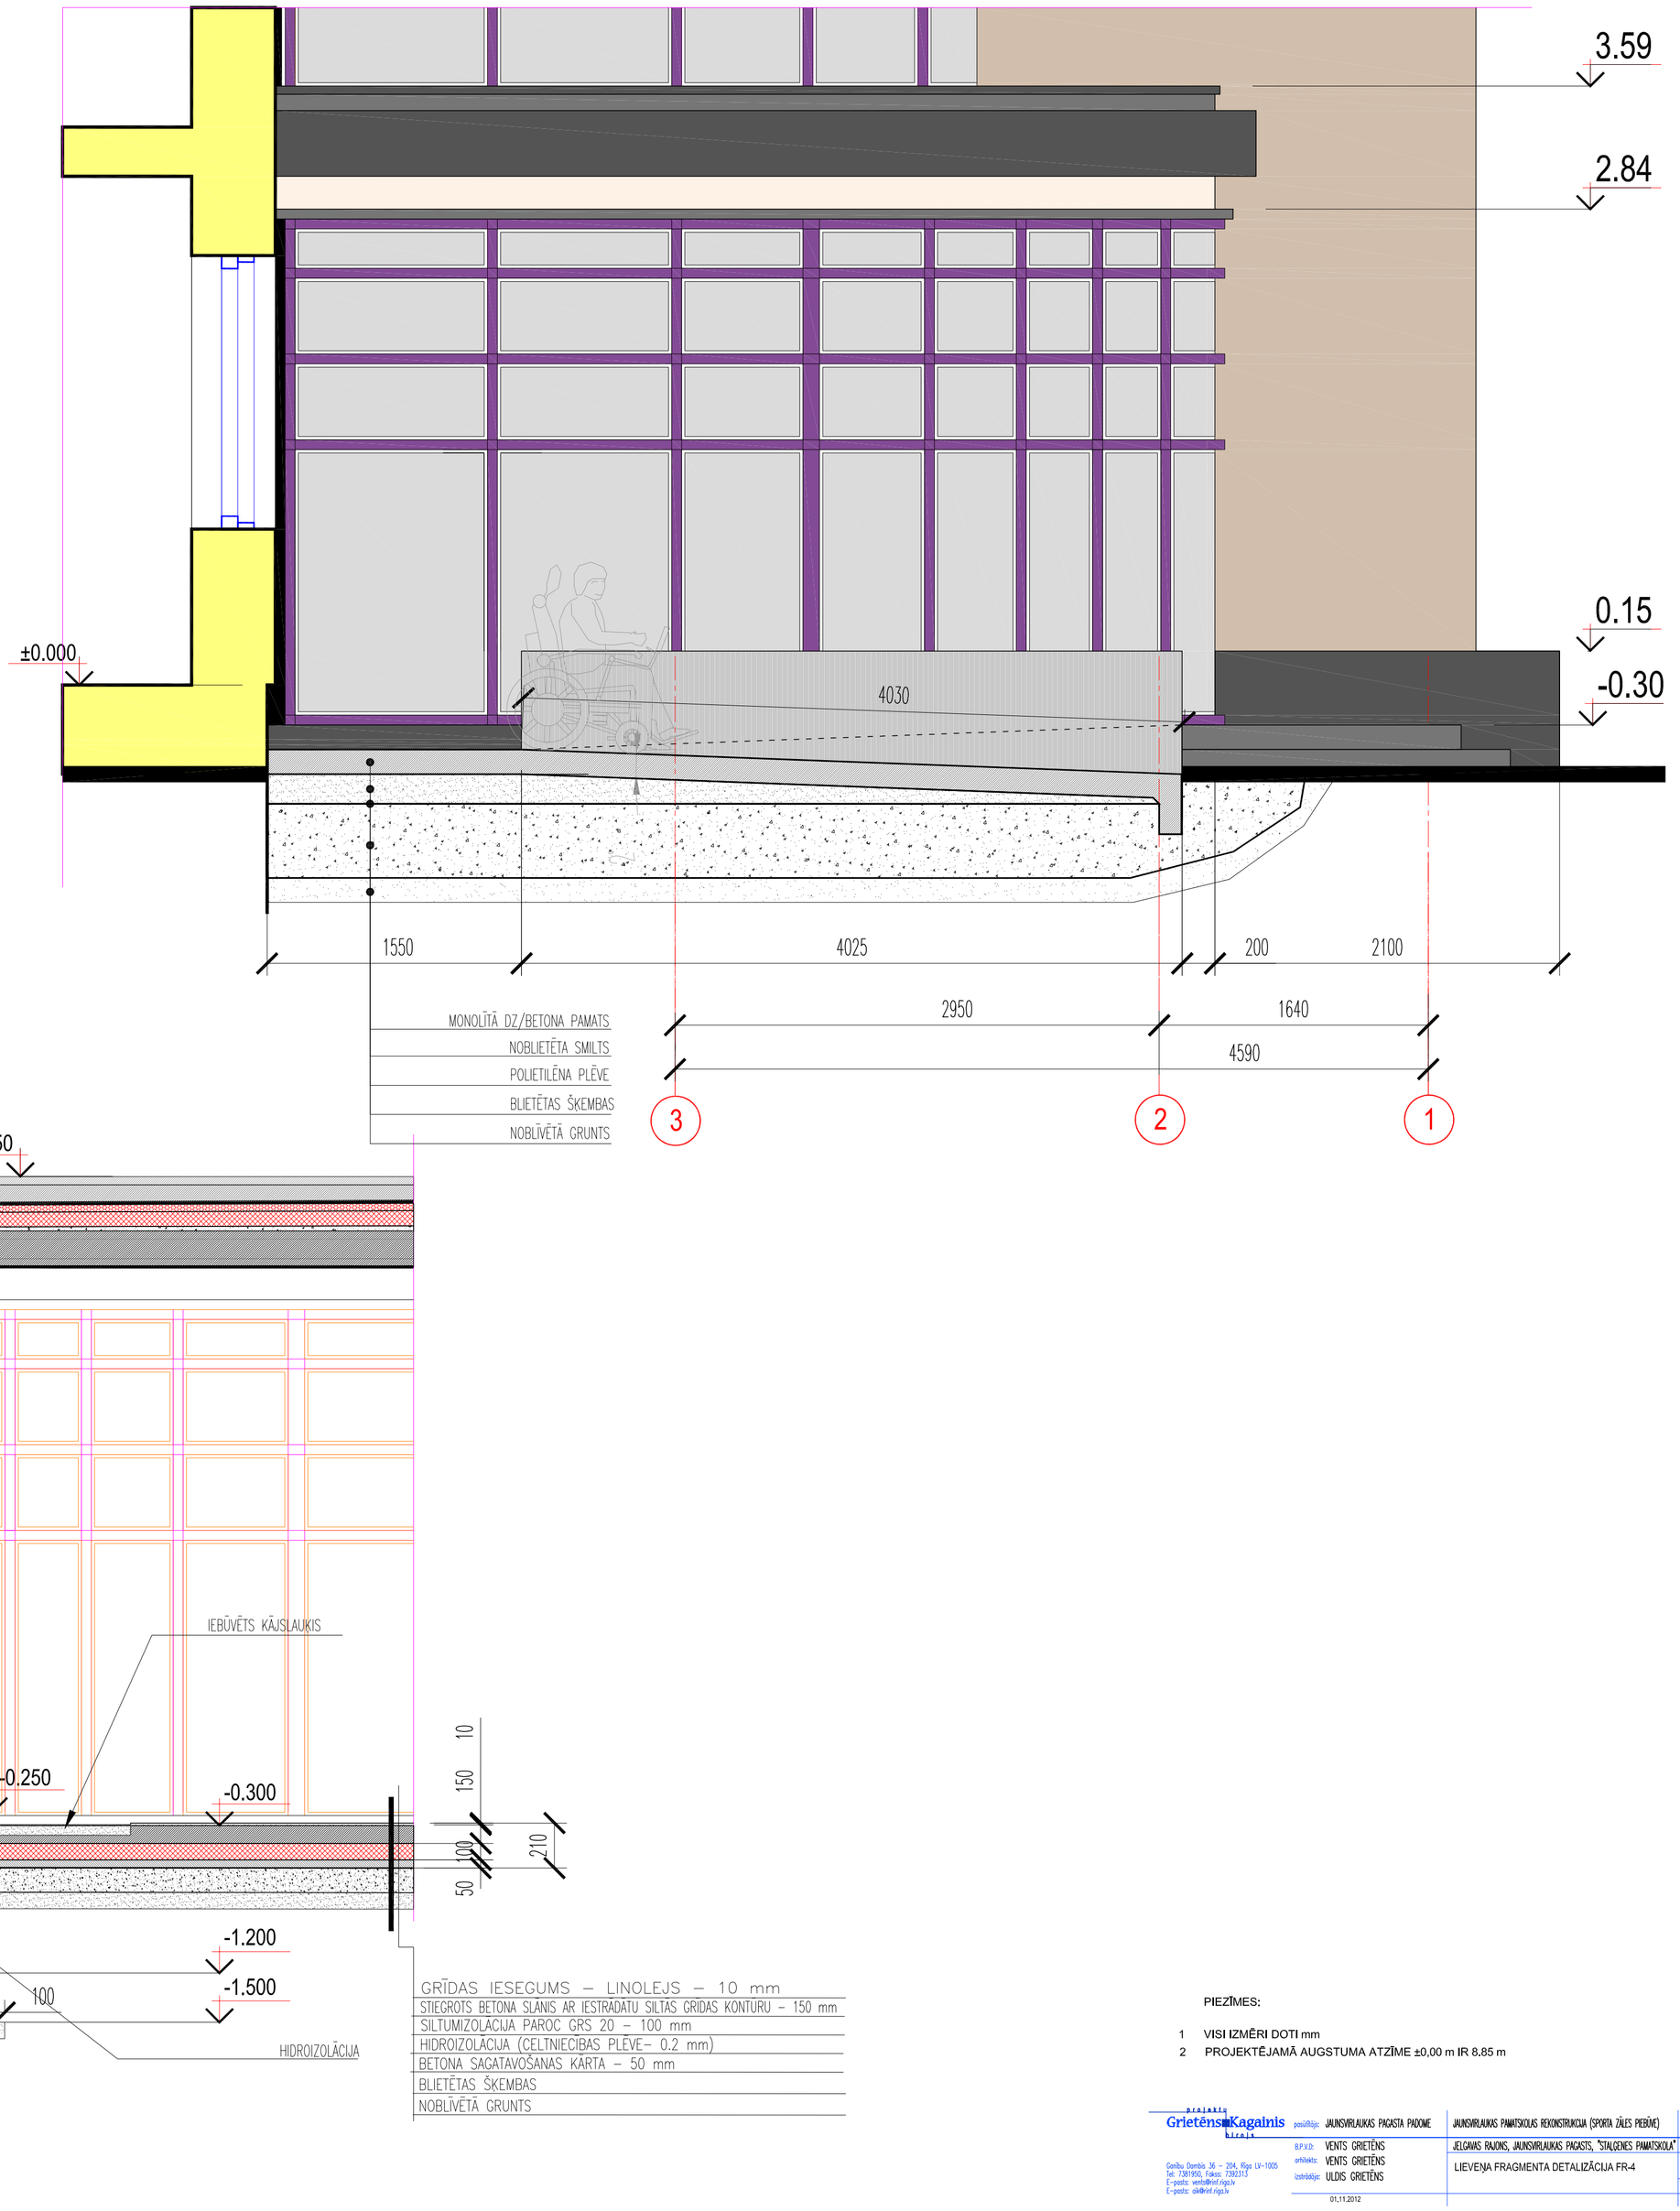

PIEZĪMES:

1 VISI IZMĒRI DOTI mm
2 PROJEKTĒJAMĀ AUGSTUMA ATZĪME ±0.00 m IR 8.85 m

Grietēns un Kagainis
Ganību Dambis 26 • 204, Rīga LV-1005
Tel: 7381950, Fakss: 7382315
E-pasts: vents@inf.rigas.lv
E-pasts: uldis@inf.rigas.lv

pasūtītājs:	JAUNSVIRLAUKAS PAGASTA PADOME
BJP k.d.:	VENTS GRIETĒNS
arhitekts:	VENTS GRIETĒNS
izstrādāja:	ULDIS GRIETĒNS
01.11.2012	

JAUNSVIRLAUKAS PAMATSKOLAS REKONSTRUKCIJA (SPORTA ZĀĻES PEBŪVE)
JELGAVAS RAJONS, JAUNSVIRLAUKAS PAGASTS, "STALGENES PAMATSKOLA"
LIEVENA FRAGMENTA DETALIZĀCIJA FR-4

tehniskais projekts	TP
M	1:50
lapa:	AR - 13.2
lapas:	