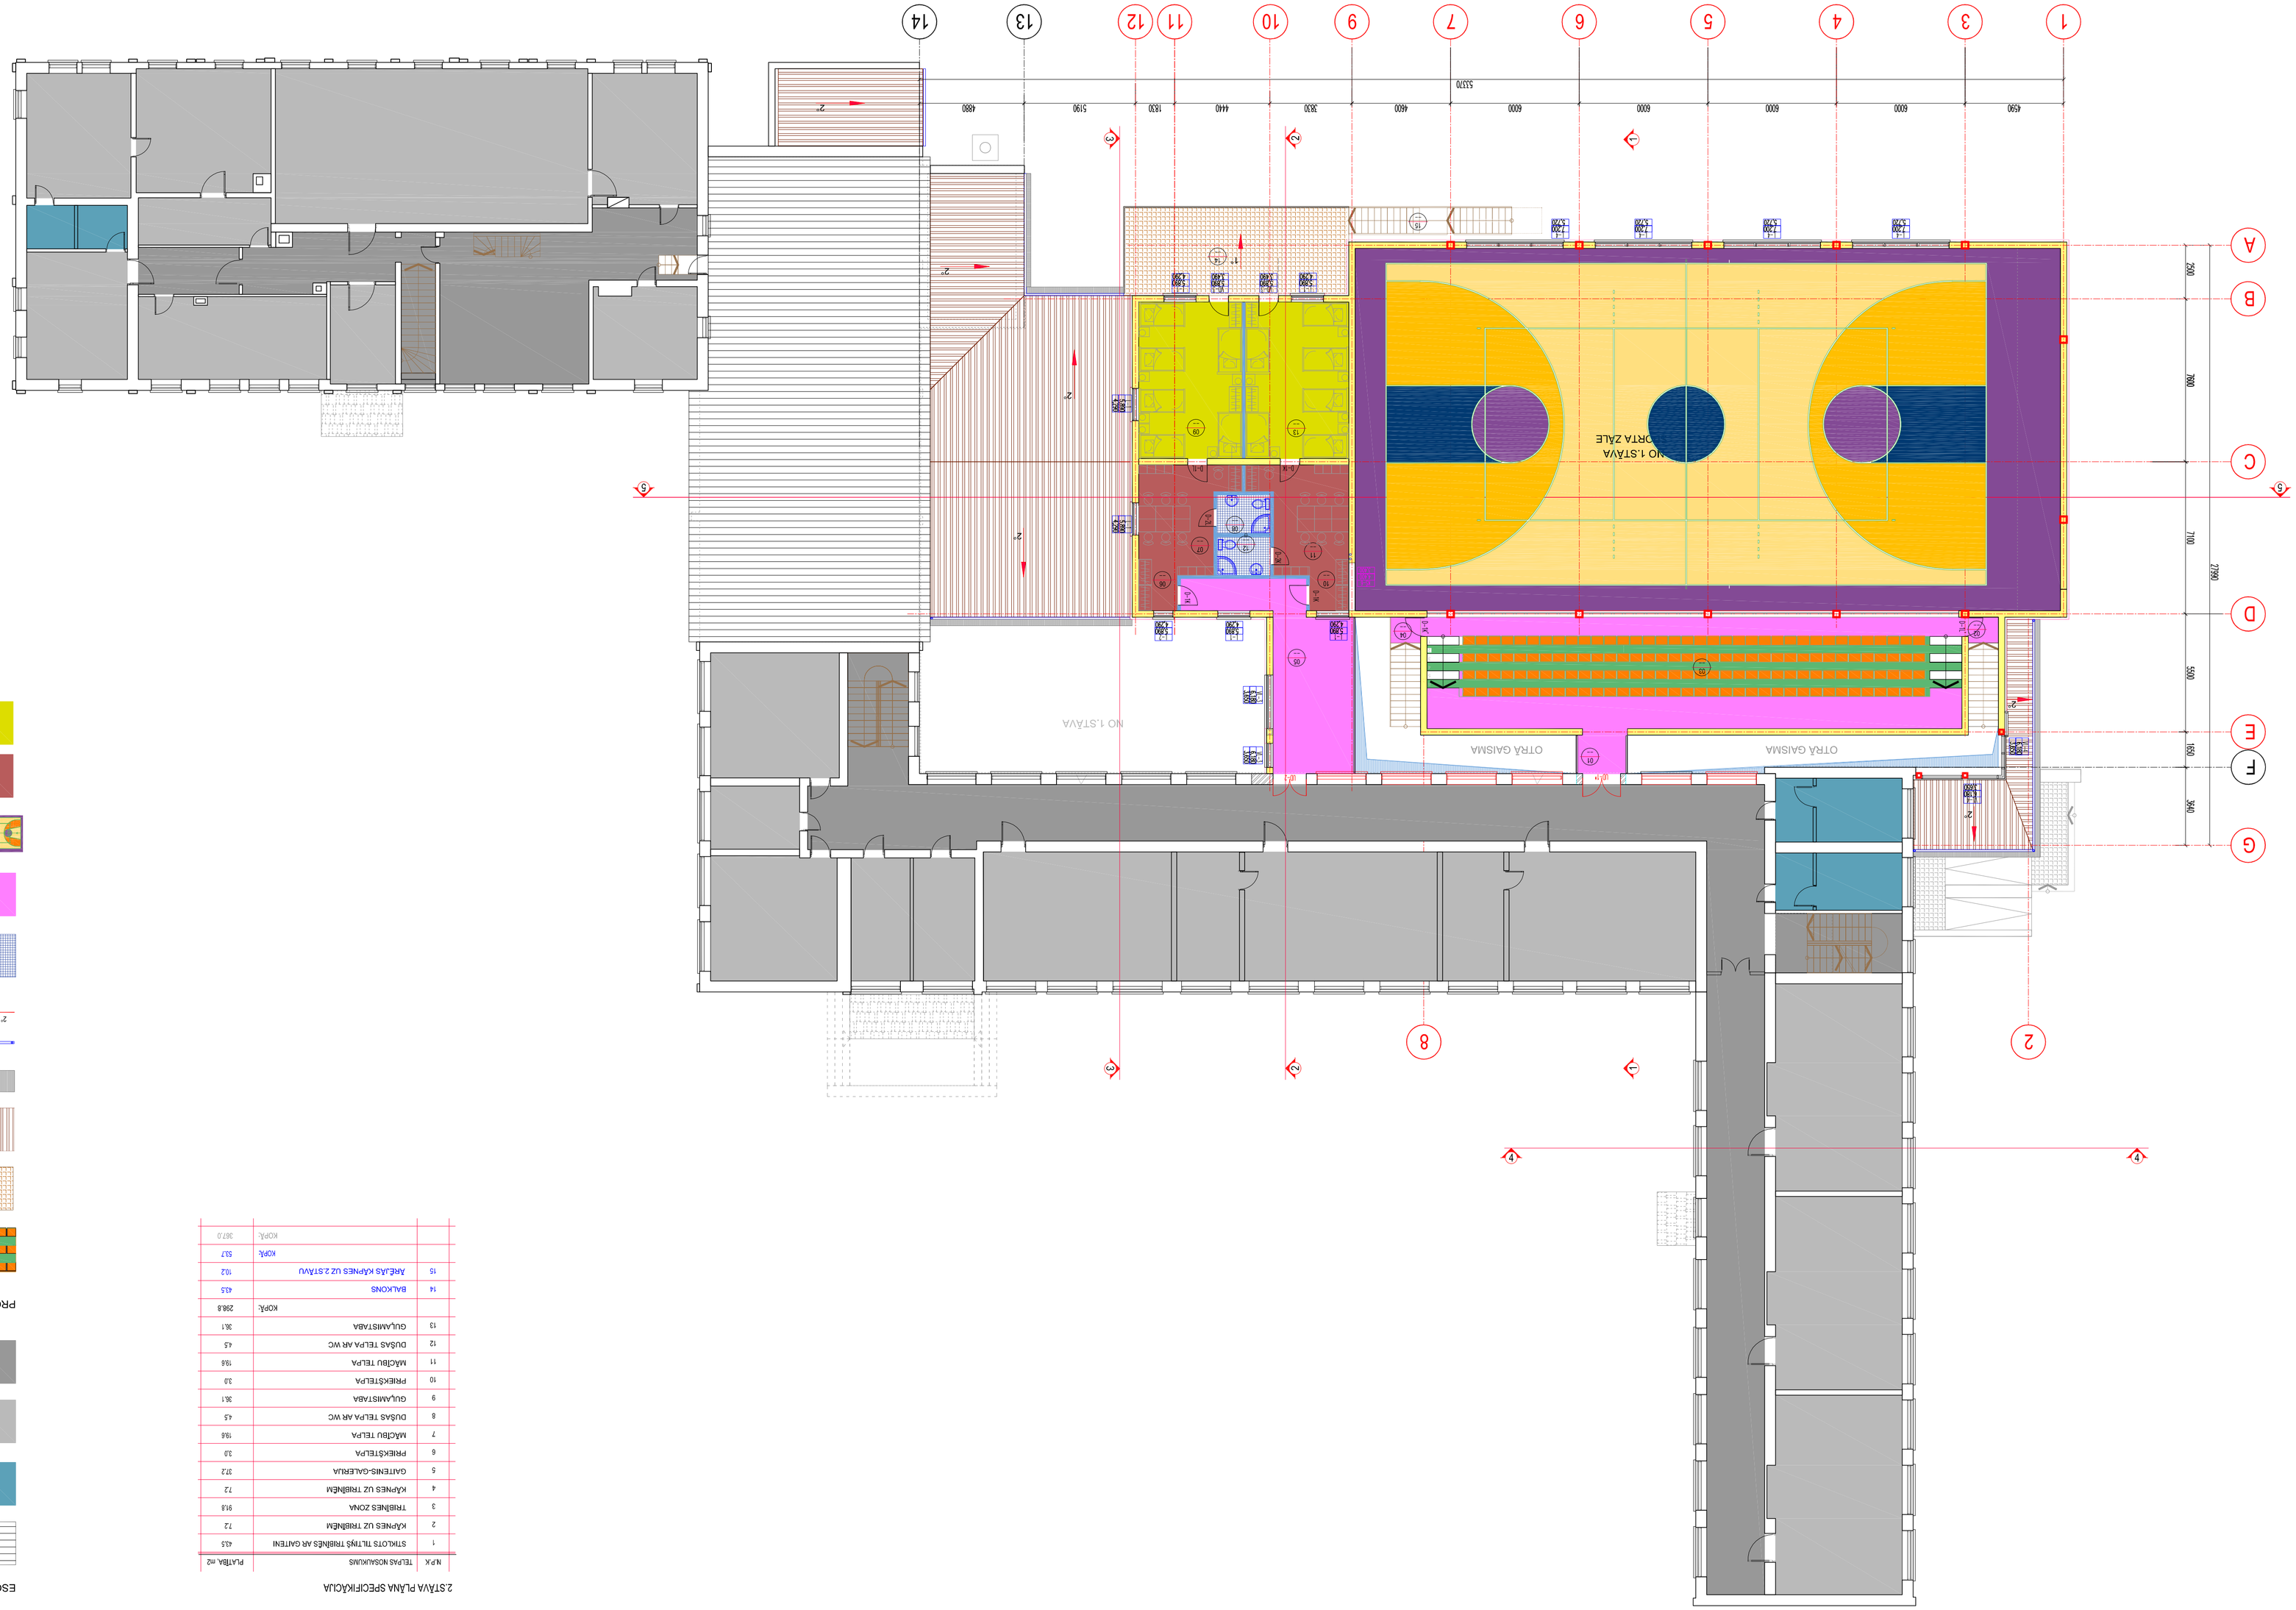

PIEZĪMES:

1 VISI IZMĒRI DOTI mm
2 PROJEKTĒJAMĀ AUGSTUMA ATZĪME ±0,00 m IR VIENĀDA AR ABS = 8.85 m
3 VISAS JAUNPROJEKTĒJAMĀS IEKŠĒJĀS DURVJU ALĀS H=2.1m
4 VISAS KONSTRUKCIJAS DETĀLAS (PIEMKOLONNAS) SKATĪT BK SADAĻĀ

ESOŠĀ SKOLAS ĒKA

ESOŠAIS JUMTS

ESOŠAS TUALETES UN ROKU MAZGĀTAVAS

ESOŠIE KLASES KABINETI

ESOŠAS KOPLIETOŠANAS ZONAS

PROJEKTĒJAMĀ PIEBŪVE

PROJEKTĒJAMĀS TRIBĪNES

PROJEKTĒJAMAIS BALKONS/TERASE

PROJEKTĒJAMAIS LĒZENS JUMTS

PROJEKTĒJAMAIS PLAKANS JUMTS

PROJEKTĒJAMĀS ŪDENS NOTEKCAURULES

PROJEKTĒJAMĀ LIETUS ŪDENS NOTECES VIRZIENS

PROJEKTĒJAMĀS TUALETES UN ROKU MAZGĀTAVAS

PROJEKTĒJAMĀS KOPLIETOŠANAS ZONAS

PROJEKTĒJAMĀ SPORTA ZĀLE (NO 1.STĀVA)

PROJEKTĒJAMĀS MĀCĪBU TELPAS

PROJEKTĒJAMĀS GUĻAMISTABAS

2.STĀVA PLĀNA SPECIFIKĀCIJA

N.P.K	TELPAS NOSAUKUMS	PLATĪBA, m2
1	STIKLOTS TILTIŅŠ TRIBĪNĒS AR GAITENI	43.5
2	KĀPNES UZ TRIBĪNĒM	7.2
3	TRIBĪNES ZONA	91.8
4	KĀPNES UZ TRIBĪNĒM	7.2
5	GAITENIS-GALERIJA	37.2
6	PRIEKŠTELPA	3.0
7	MĀCĪBU TELPA	19.6
8	DUŠAS TELPA AR WC	4.5
9	GUĻAMISTABA	36.1
10	PRIEKŠTELPA	3.0
11	MĀCĪBU TELPA	19.6
12	DUŠAS TELPA AR WC	4.5
13	GUĻAMISTABA	36.1
	KOPĀ:	298.8
14	BALKONS	43.5
15	ĀRĒJĀS KĀPNES UZ 2.STĀVU	10.2
	KOPĀ:	53.7
	KOPĀ:	367.0

2. stāva plāns
m 1:150

Grietēns Kagainis

pasūtītājs	AUNSRAUMAS PAGASTA PADOME	AUNSRAUMAS PAMATSKOLAS KOMPLEKSA (SPORTA ZĀLES PIEBŪVE)	TP
B.P.S.K.	VENIS GRETĒNS	ĻELĀMAS BALKONS, AUNSRAUMAS PAGASTS, "SUNLEGENS PAMATSKOLA"	Tehniskais projekts
Arhitekts	VENIS GRETĒNS	2.STĀVA PLĀNS AR TEHNOLOĢIJU	M 1:150
Sertifikāts	ULDIS GRETĒNS		Apr. AR - 04
Tel. 67281300, Fakse 67281313			
E-pasts: gretens@gretens.com			
11.13.2012		AR-02.2009V	