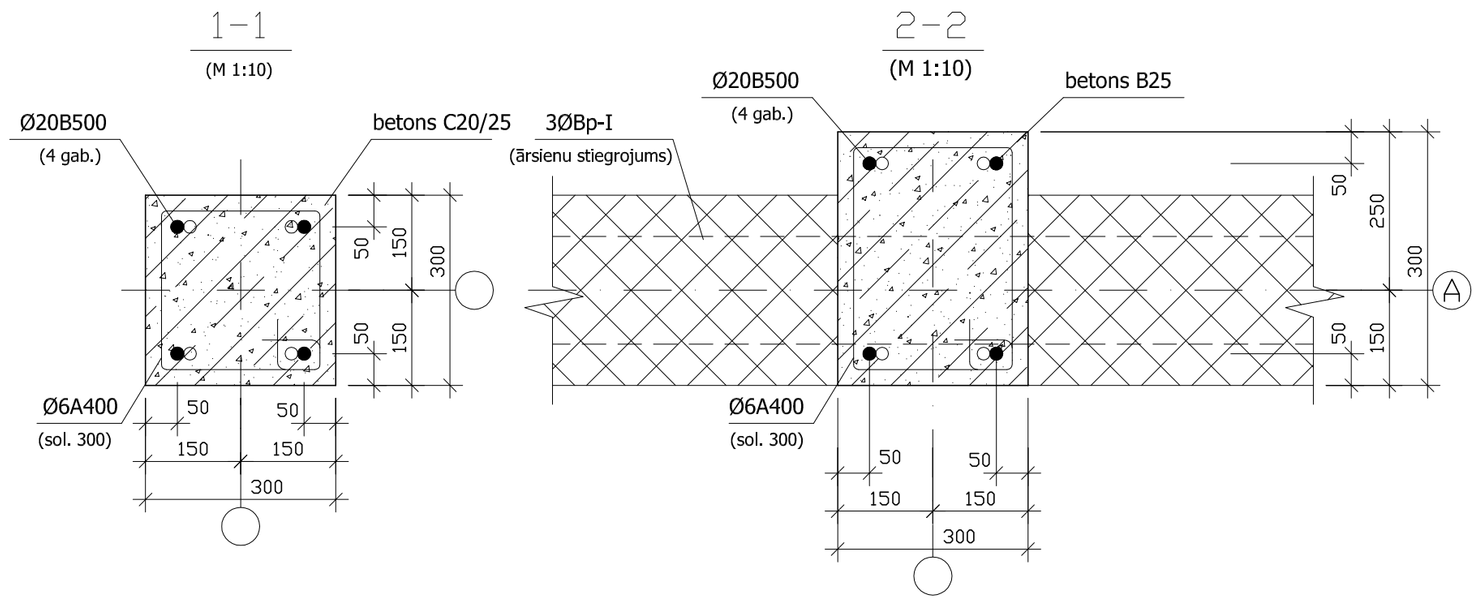

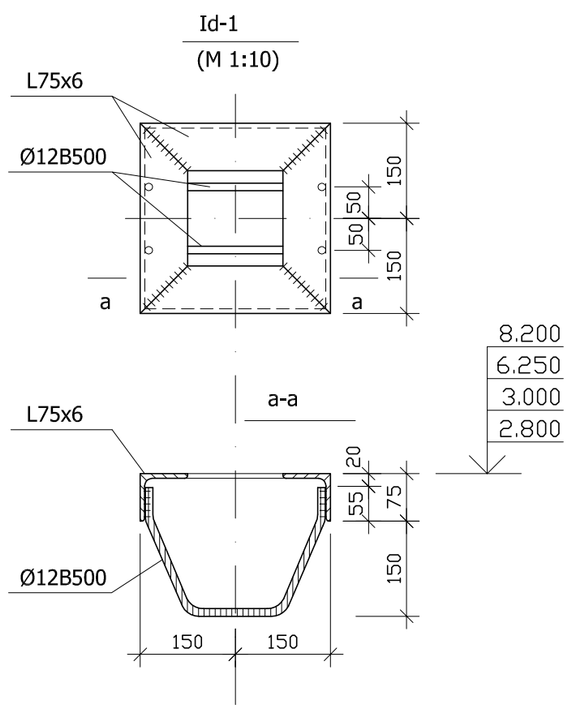

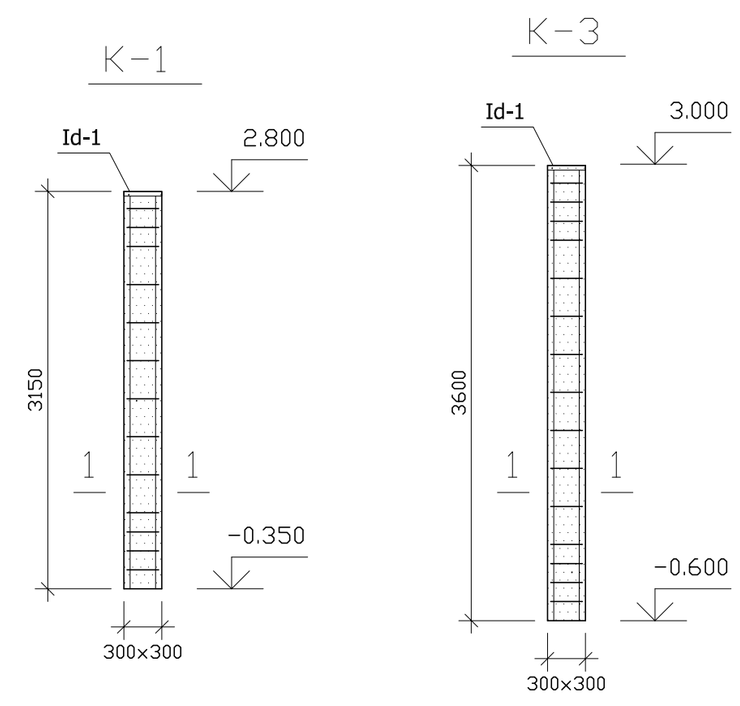

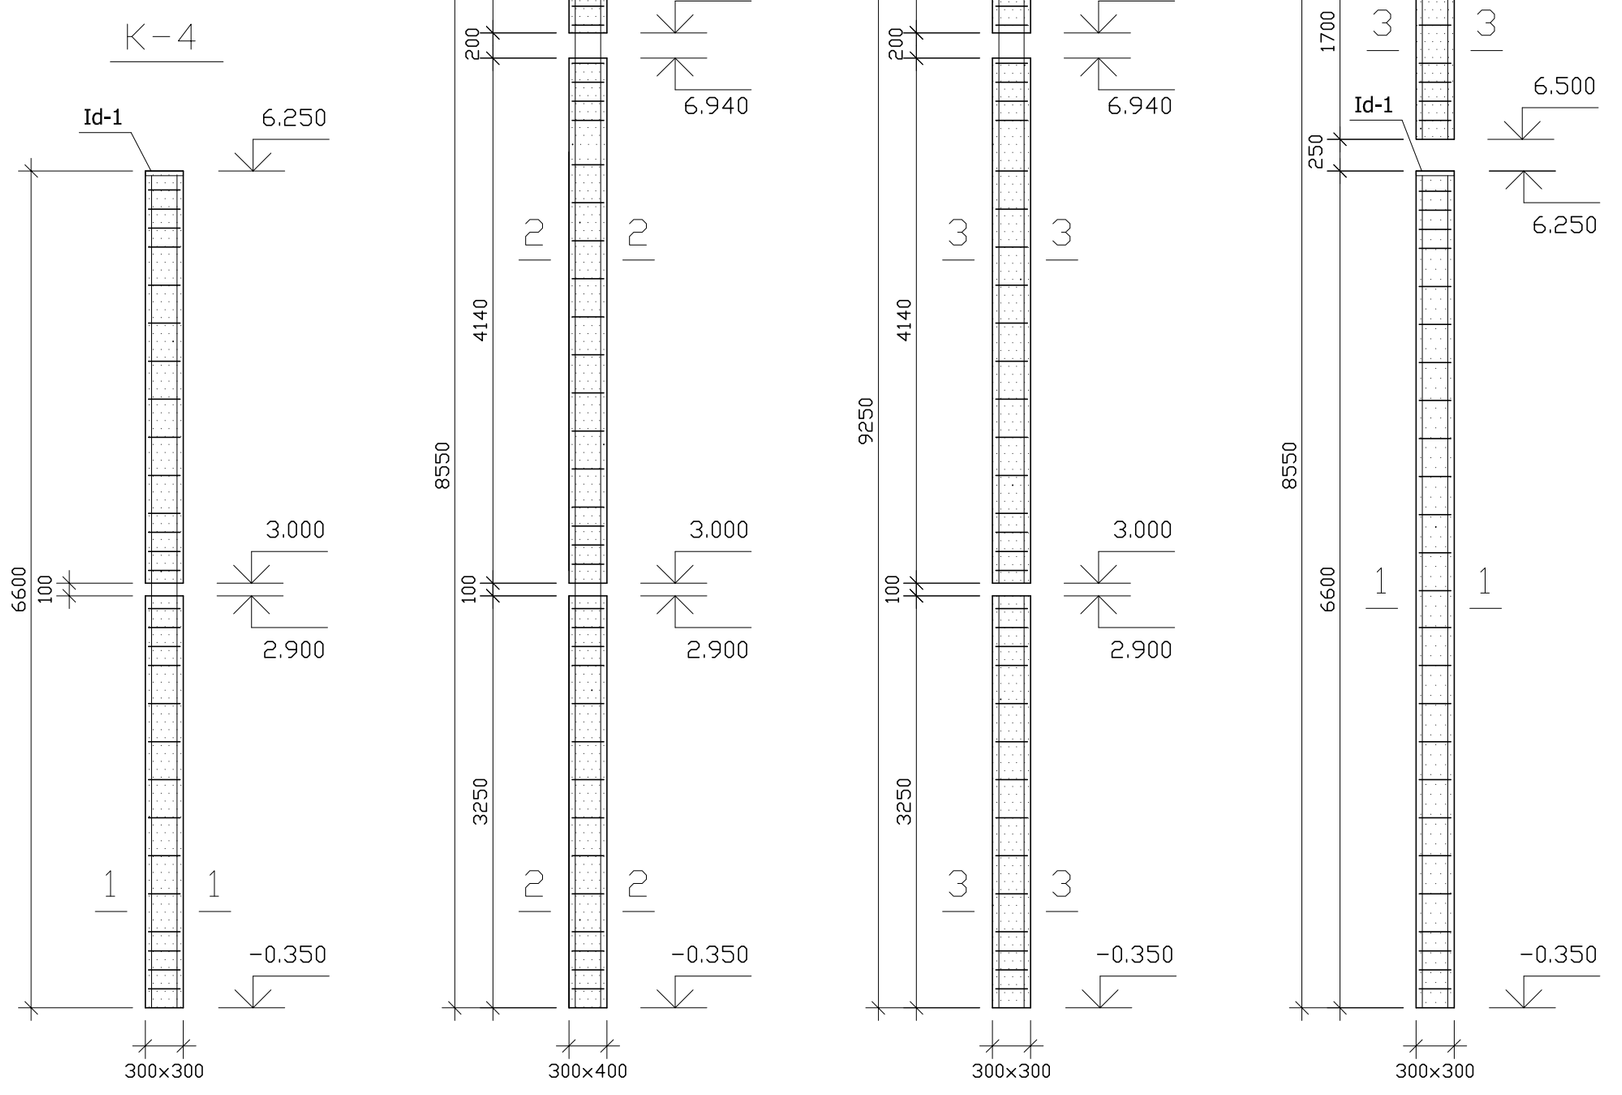

Id-1 specifikācija (uz vienību).

Pozīcija	Nosaukums	Skaits	Piezīmes
	Ieņķis L75x6; GOST 8509-93	9,0	kg
	Stiegra Ø12B500, EN 10080	1	kg

Kolonnu specifikācija.

Marka, poz.	Nosaukums	Skaits uz vienību								Piezīmes
		K-1	K-3	K-4	K-5	K-6	K-7			
	Stiegra Ø6A400, EN 10080	3,5	3,5	6,5	8,5	9,5	8,5			kg
	Stiegra Ø20B500, EN 10080	34,0	39,0	72,0	93,0	100,0	93			kg
Id-1	Ieliekamā detaļa Id-1	1	1	1	1	-	2			gb
	Betons C20/25	0,31	0,36	0,65	0,85	0,92	0,85			m3

Piezīmes:

1. Kolonnas, izpildamās ar 1,0÷1,2m tvērieniem, paralēli sienas mūra izveidei, kas daļēji kalpo kā kolonnu veidnis. Ārsienu stiegrojumu kolonnu sķērsgriezumos nepārtraukt.

Pasūtītājs: Jaunsvirlaukas pagasta padome				Jaunsvirlaukas pamatskolas rekonstrukcija (sporta zāles piebūve). Jaunsvirlaukas pagasts, "Staļģenes pamatskola".	Stadija	Lapa	Mērogs
Šifrs: -BK					TP	19	1:50
galv.konstr.	A. Kostins			Kolonnas K-1 ÷ K-7 (skat. 4. lapā).	SIA "ANK group" reģ. Nr. 2739-R		
izpild.	S. Kuzmins						

Inv. Nr. vietā

Paraksts un datums

Oriģ. inv. Nr.