



1

(skat. 12. lapā)

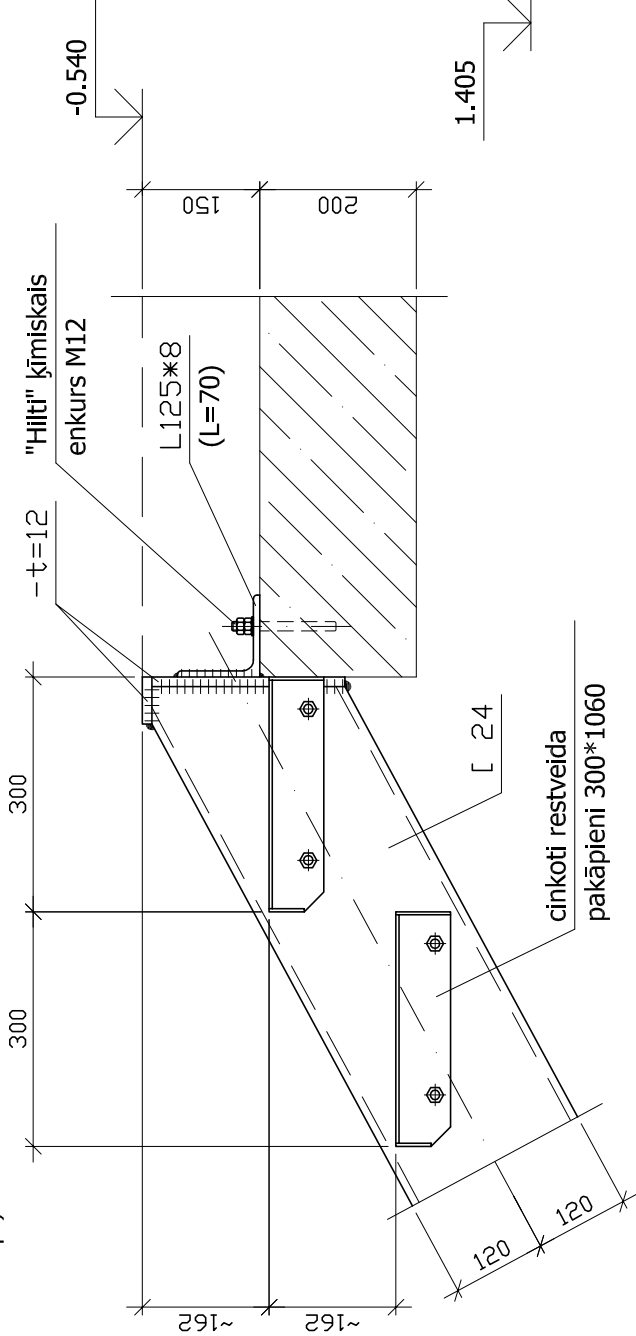


2

(skat. 12. lapā)

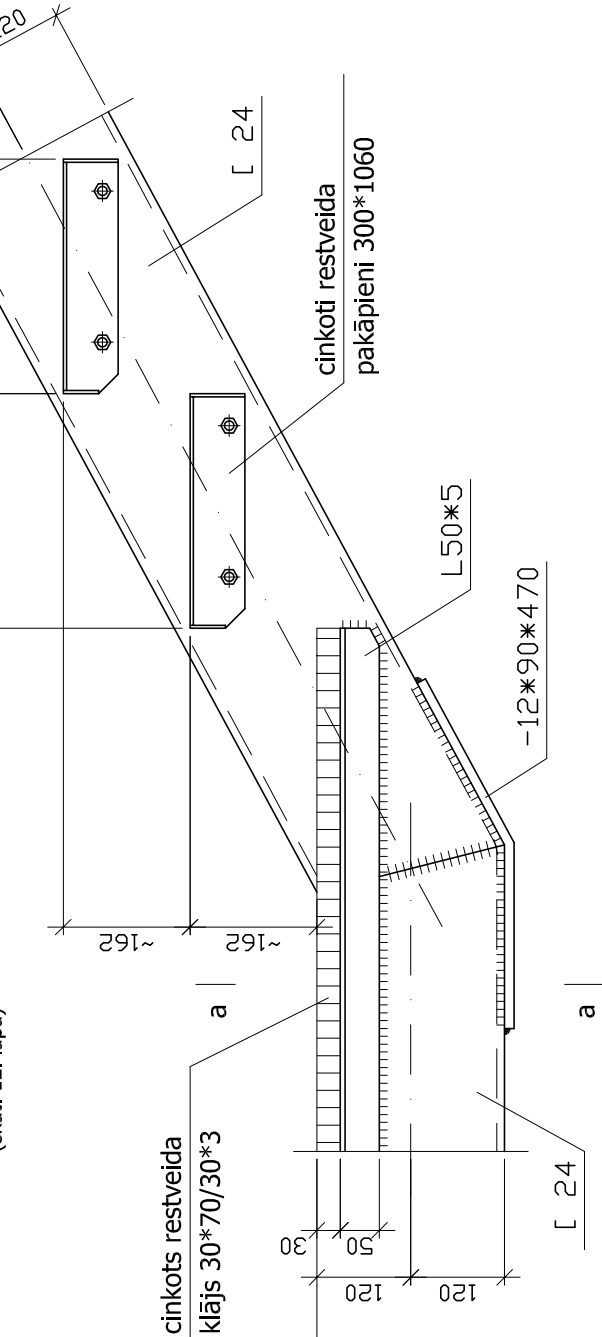

3

(skat. 12. lapā)

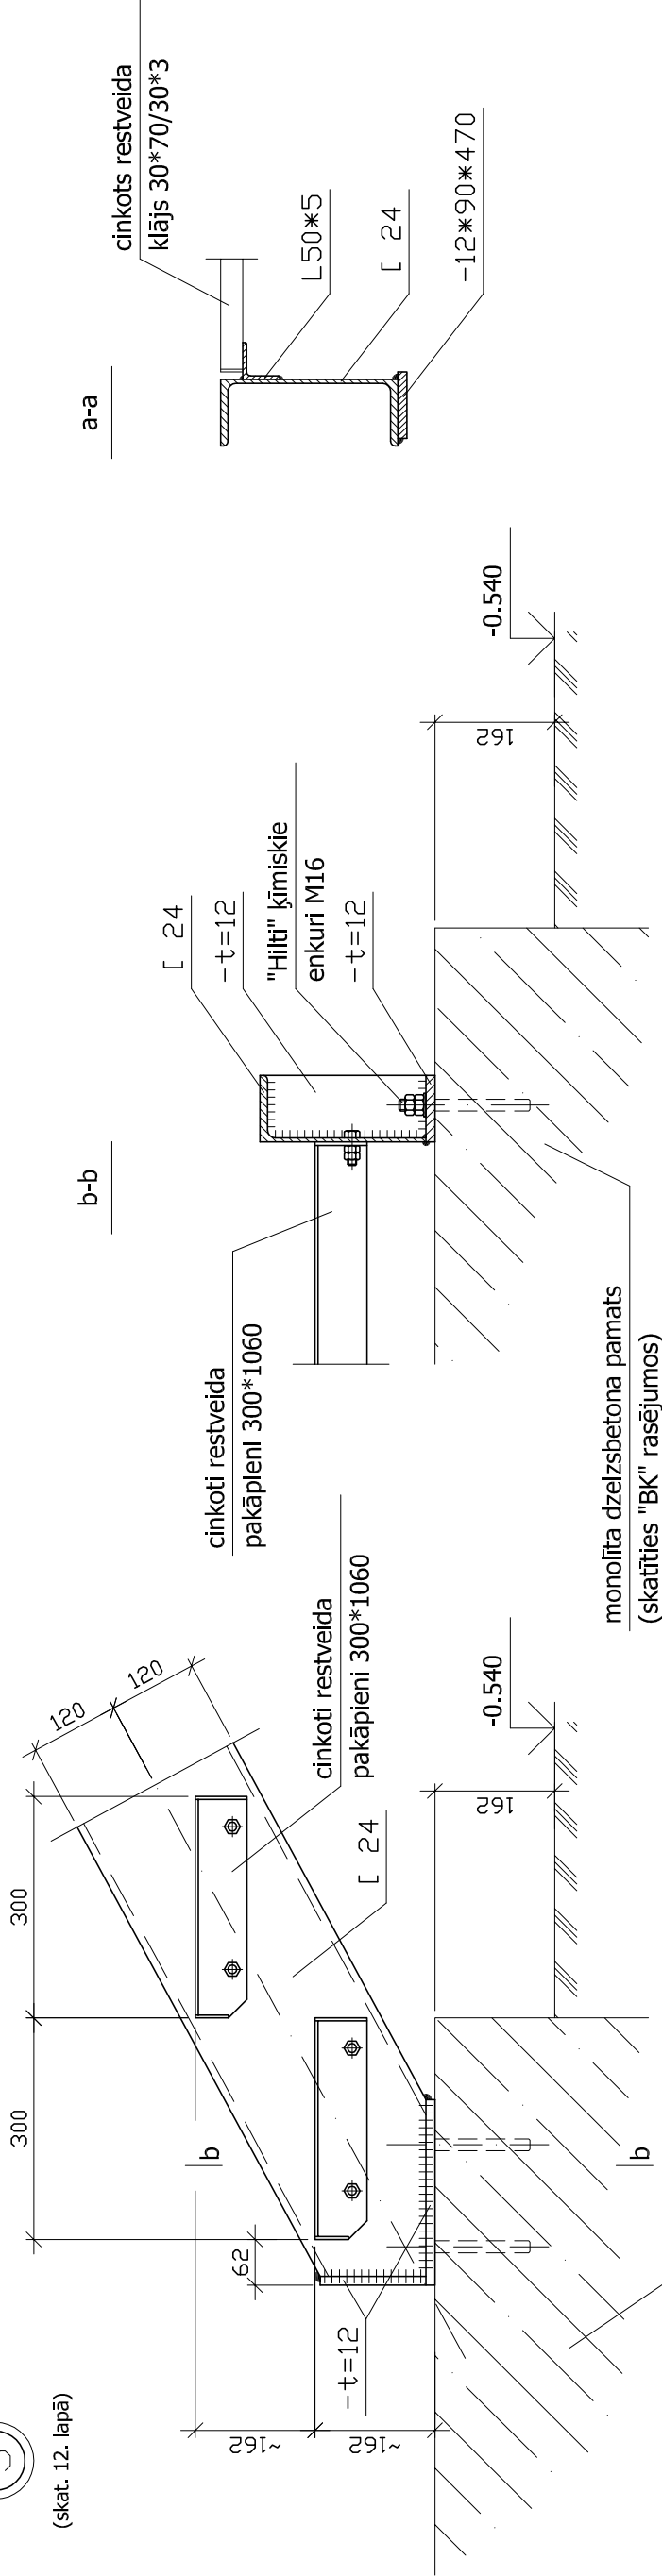

monolīta dzelzsbetona pamats
(skatīties "BK" rasējumos)


cinkoti restveida pakāpieni 300*1060

cinkoti restveida pakāpieni 300*1060

monolīta dzelzsbetona pamats
(skatīties "BK" rasējumos)

b-b

a-a

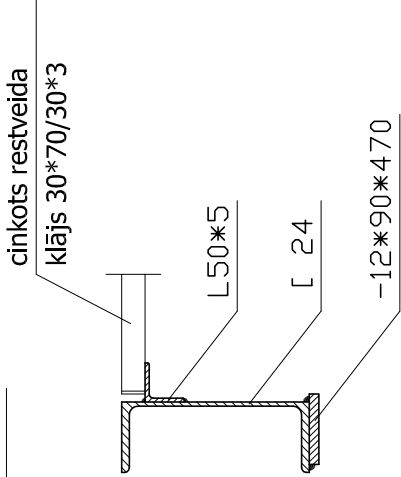

Jaunsvirslaukas pamatskolas rekonstrukcija
(sporta zāles piebūve).

Jaunsvirslaukas pagasts, "Stajģenes pamatskola".

Mezgli 1., 2. un 3.
(skat. 12. lapā).

STIA "ANK GROUP"
reģ. Nr. 2739-R

Formāts A3