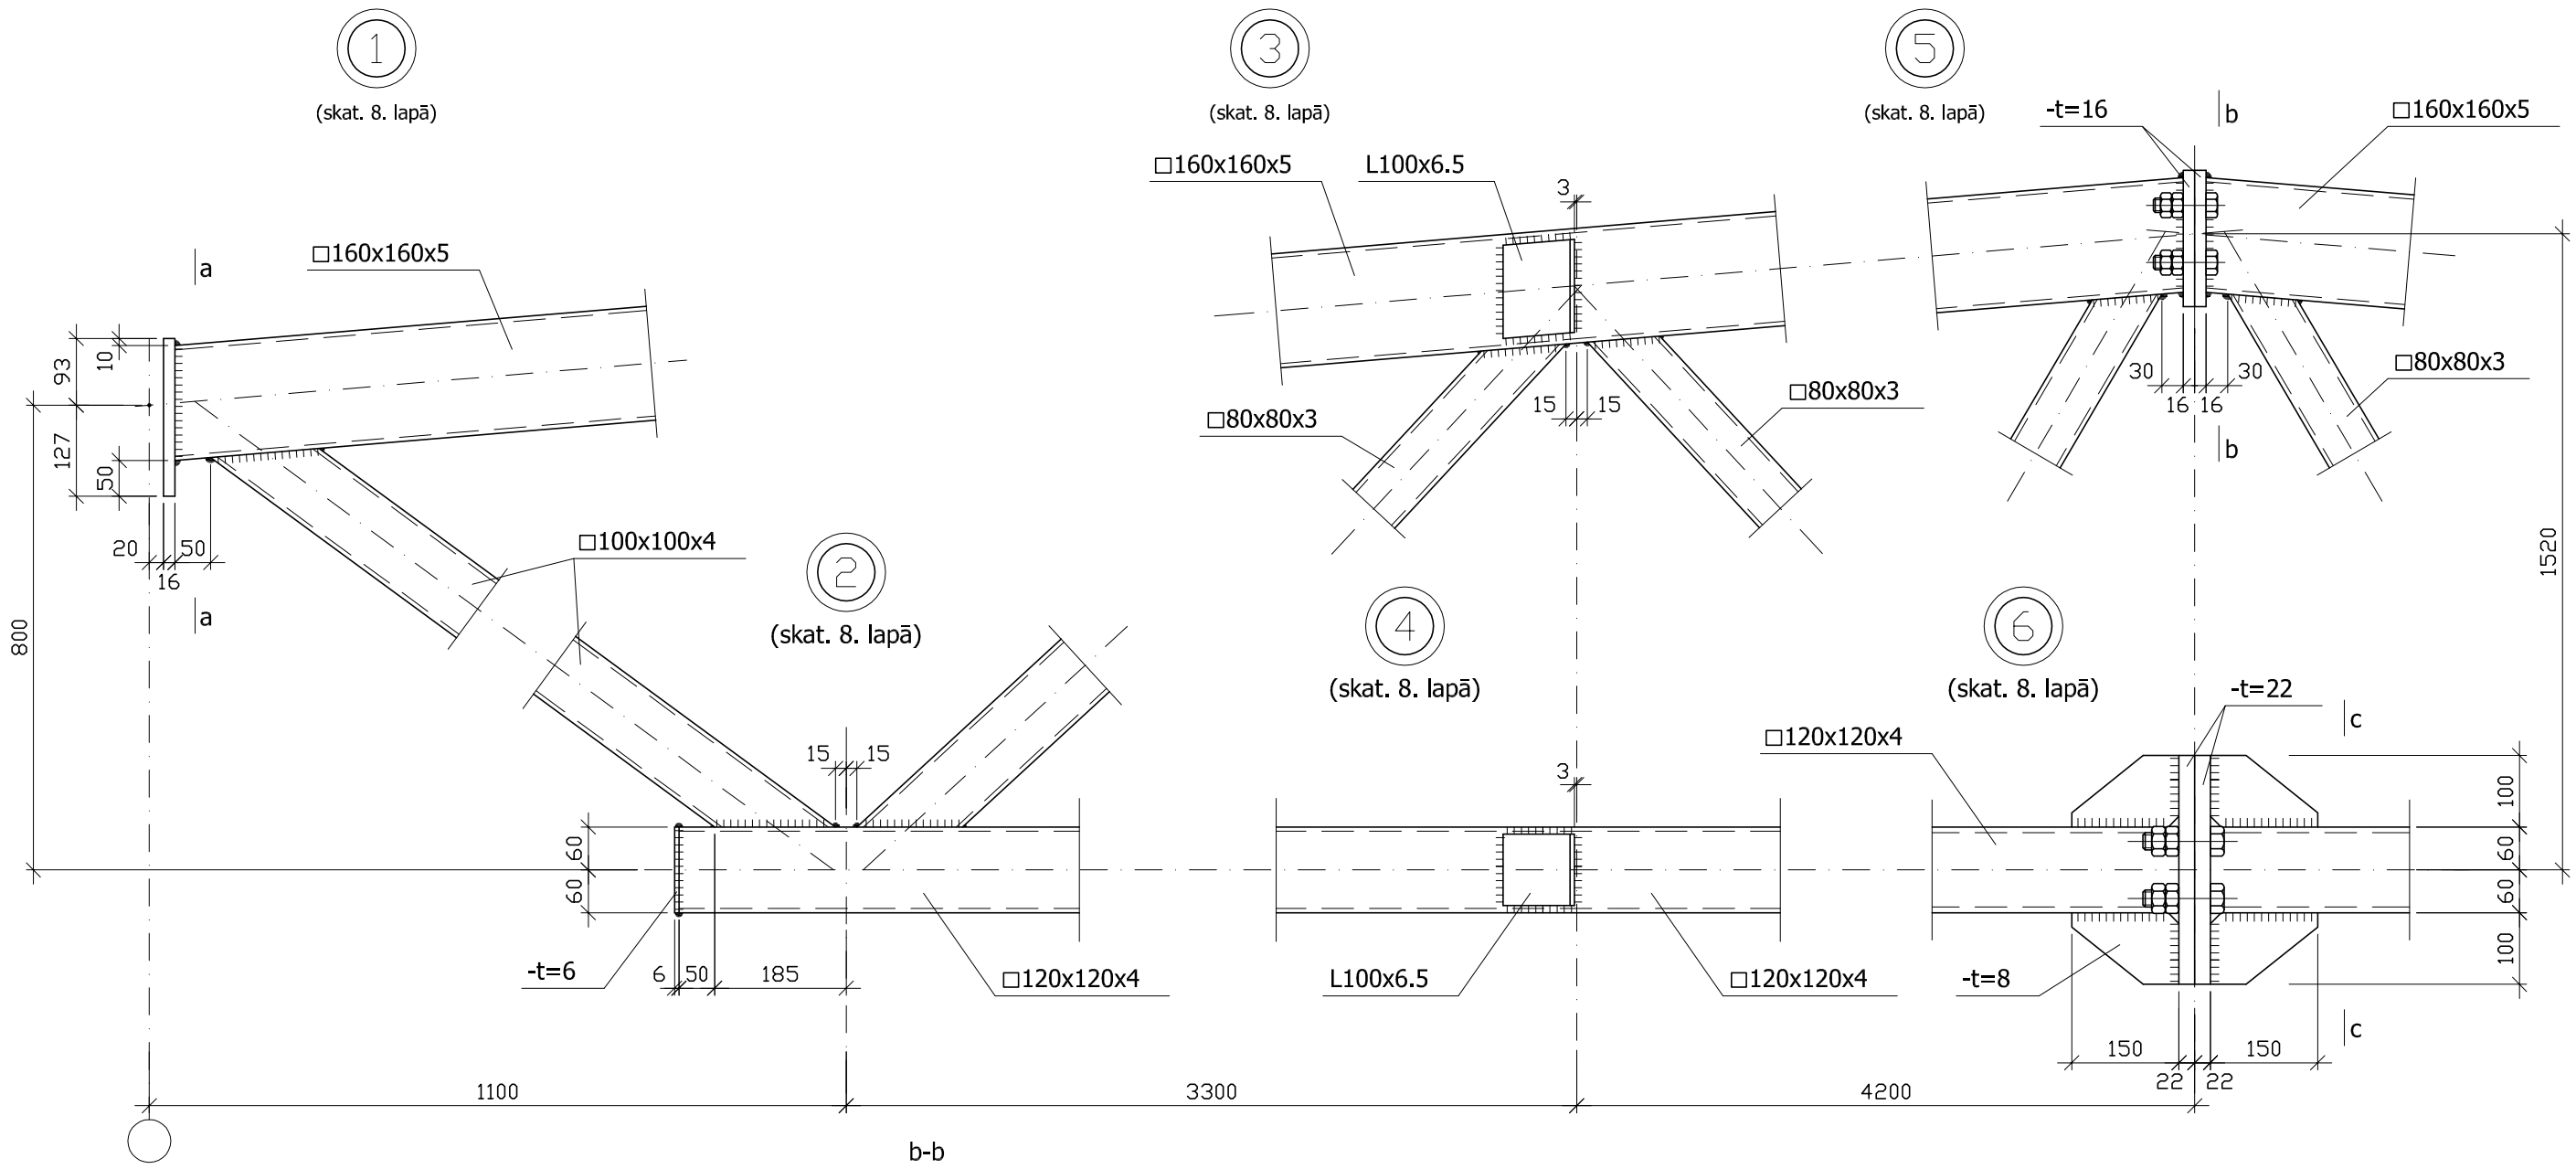

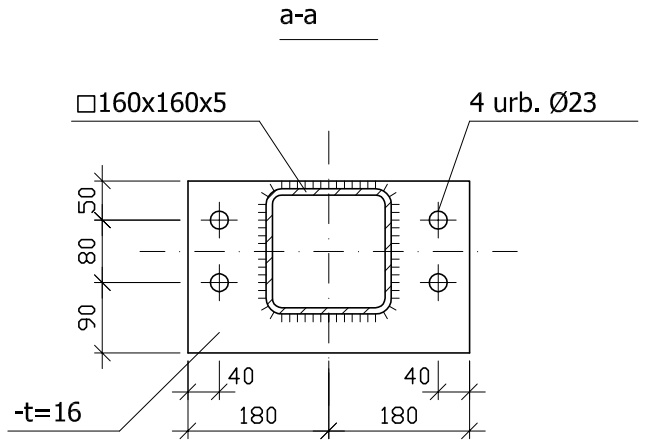

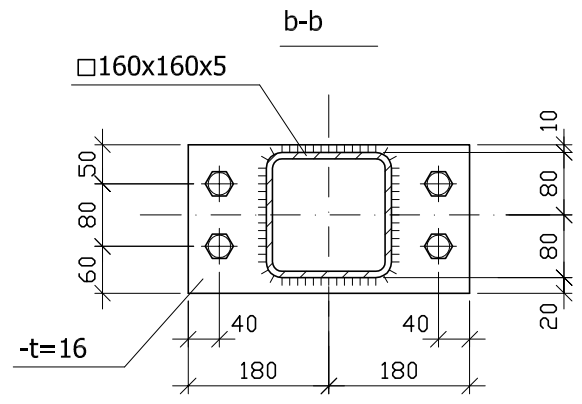

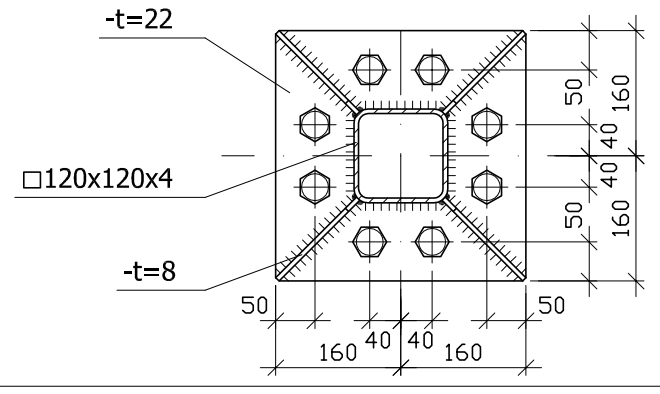

1. Kopnes apakšējās joslas stiķējuma mezglam izmantot cinkotas skrūves M24, klase 8.8 un tērauda loksnes C345.
   Kopnes augšējās joslas stiķējuma mezglam izmantot cinkotas skrūves M20, klase 8.8 un tērauda loksnes C345.

Pasūtītājs: Jaunsvirlaukas pagasta padome				Jaunsvirlaukas pamatskolas rekonstrukcija (sporta zāles piebūve). Jaunsvirlaukas pagasts, "Staļģenes pamatskola".	Stadija	Lapa	Mērogs
Šifrs: -MK					TP	9	M1:100
				Mezgli 1. ÷ 6. (skat. 8. lapā).	SIA "ANK GROUP" reģ. Nr. 2739-R		
galv. konstr.	A.Kostins						
konstr.	M.Jansons						

Inv. Nr. vietā. | Paraksts un datums | Oriģ. inv. Nr.

Formāts A3