


Ugunsdzēsības tvertņu savienojums ar aku
M 1:40

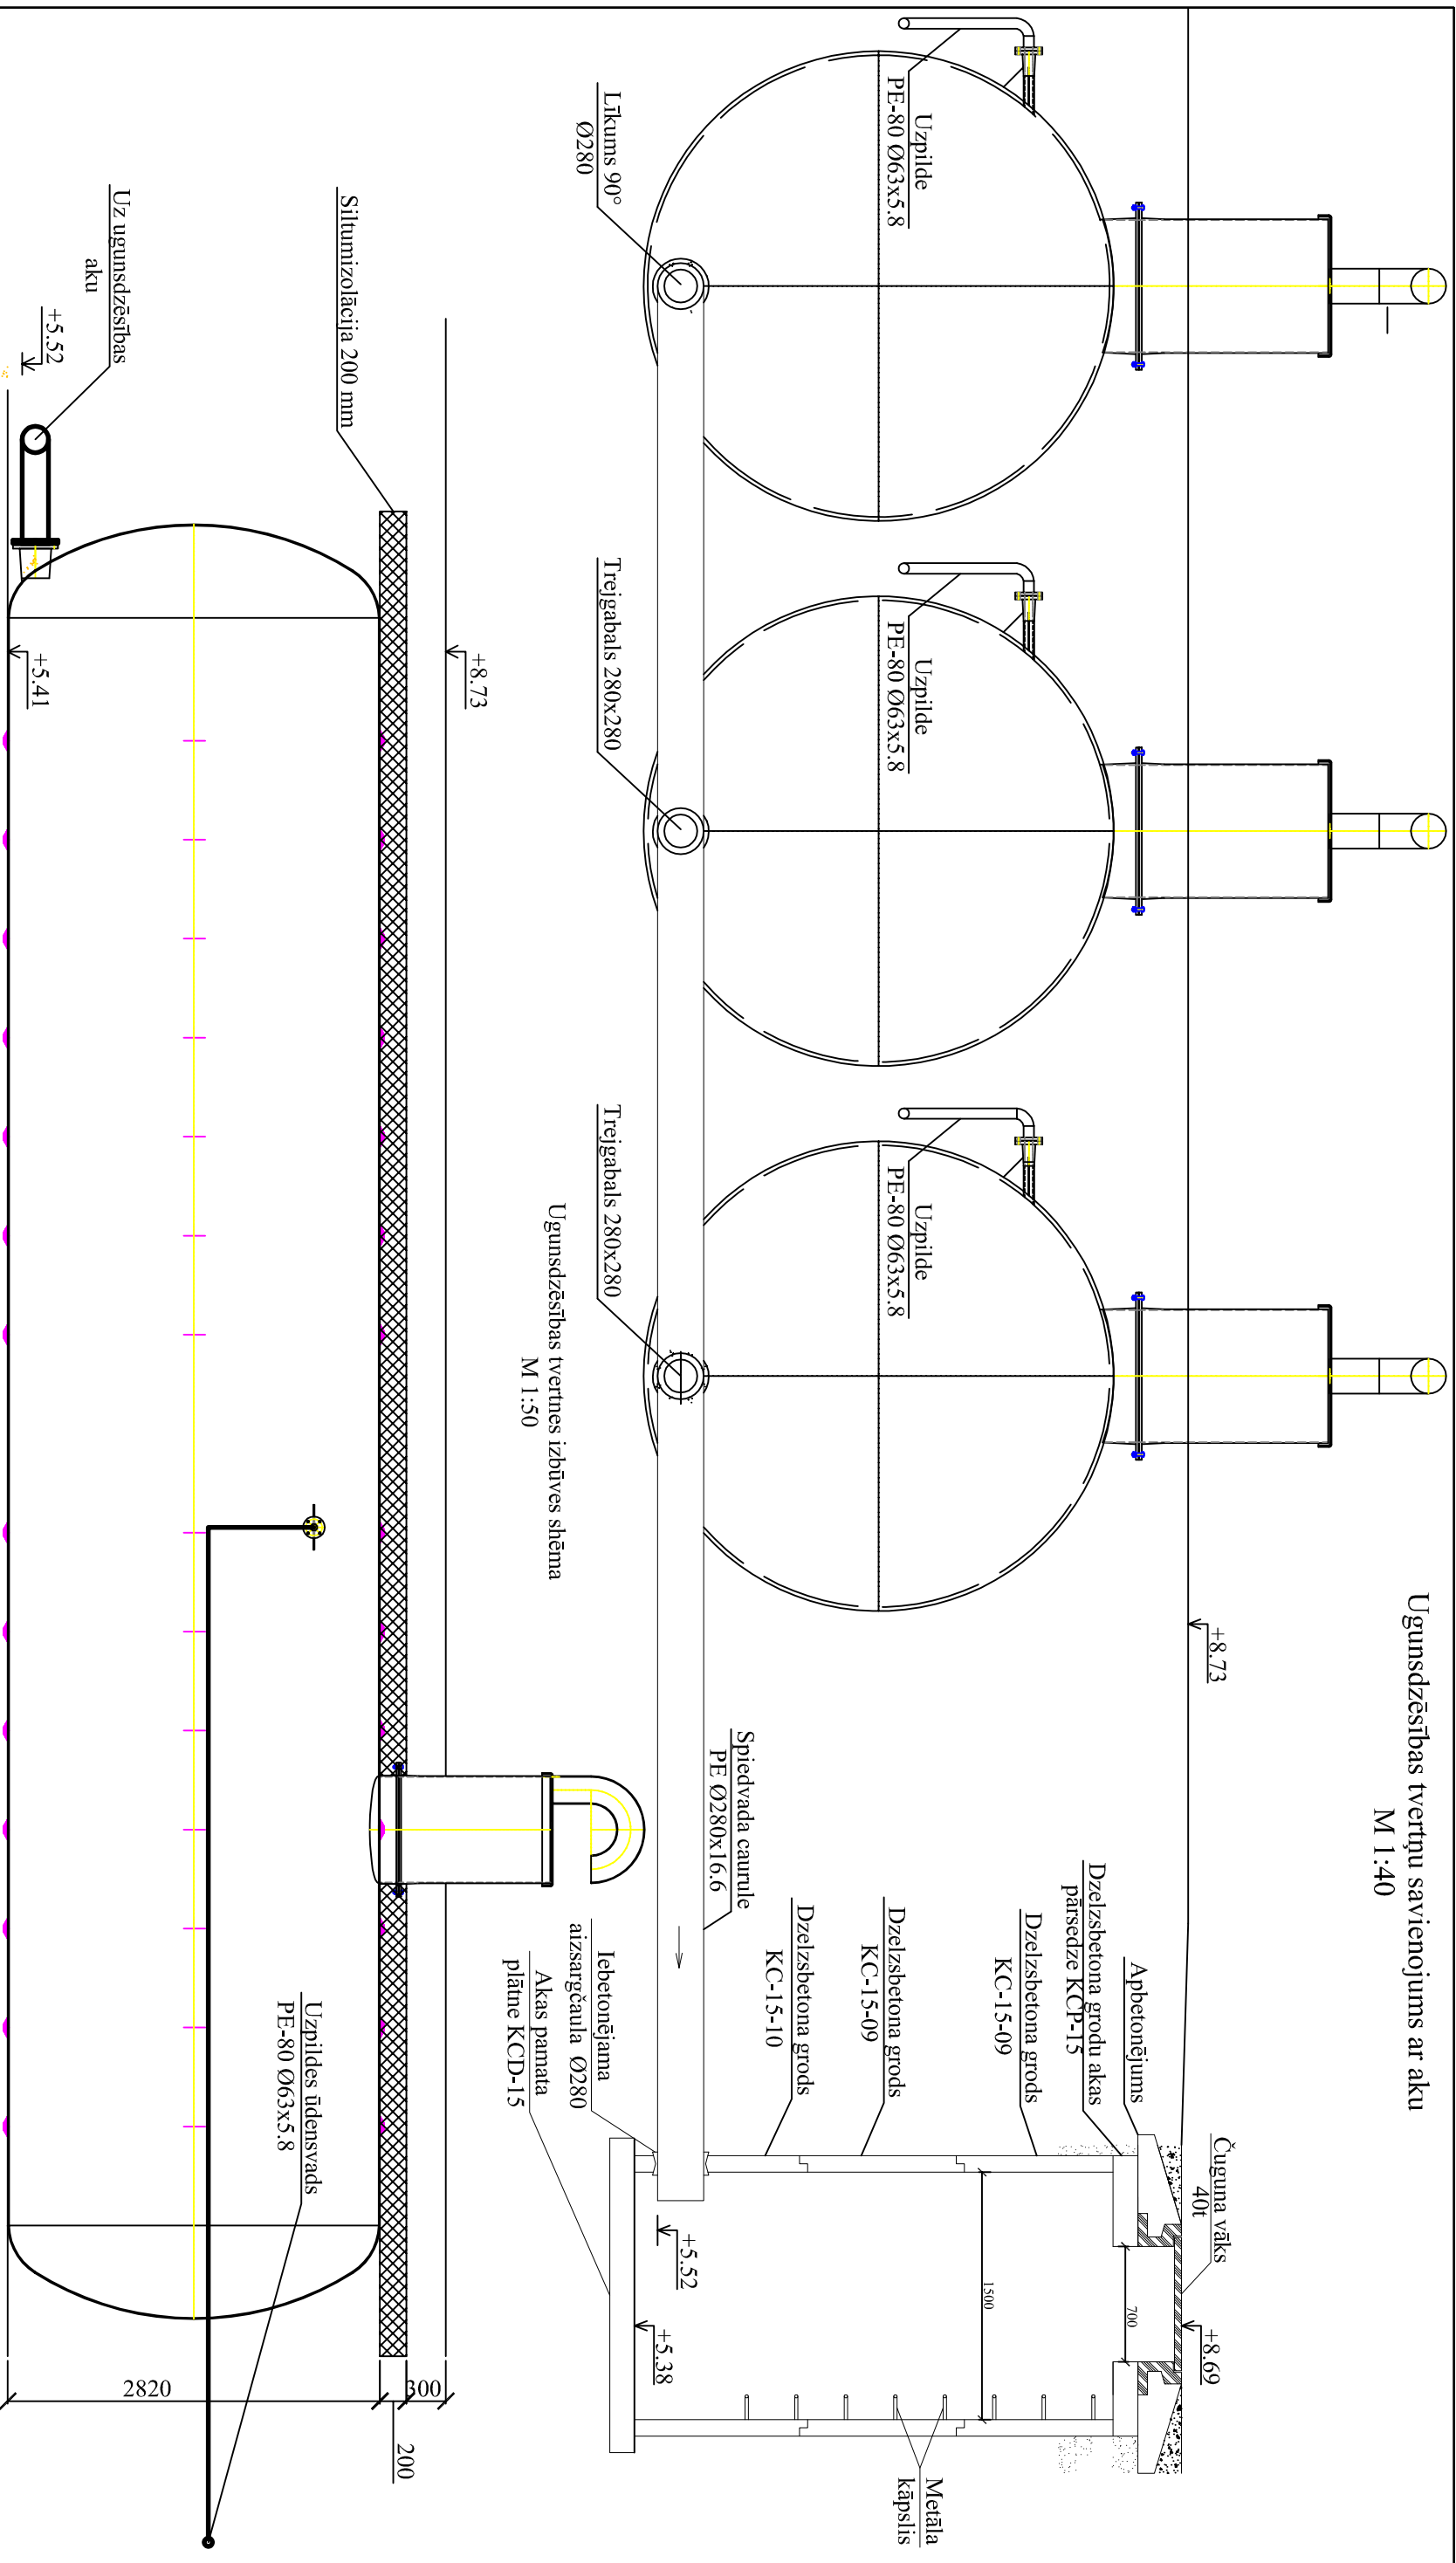

				Pasūtītājs: Jaunsvirlaukas pagasta padome "Upeskrasti", Staļģene, Jaunsvirlaukas pag., Jelgavas nov.", Reģ. Nr.90000041099	Ras. marka. Nr.
Amats	V. Uzvārds	Paraksts	Datums		ŪKT, LKT, ŪGA-2013/1
Būvpr. d. vad.	J.Matusevičš		31.01.2013		
Projektēja	J.Matusevičš		31.01.2013	Objekts: Staļģenes pamatskolas rekonstrukcija (sporta zāles piebūve) Jelgavas nov", Jaunsvirlaukas pag., Staļģene	Stadija Mērogs Lapa Lapas
					TP 1:50 ŪKT-II
				Ugunsdzēsības tvertņu un akas griezumumi	Būvpr. reg. Nr.3288-R
					