Pārkrituma aku KA-1, KA-5, LKA-7, LKA-9, LKA-10 plāns
M 1:20

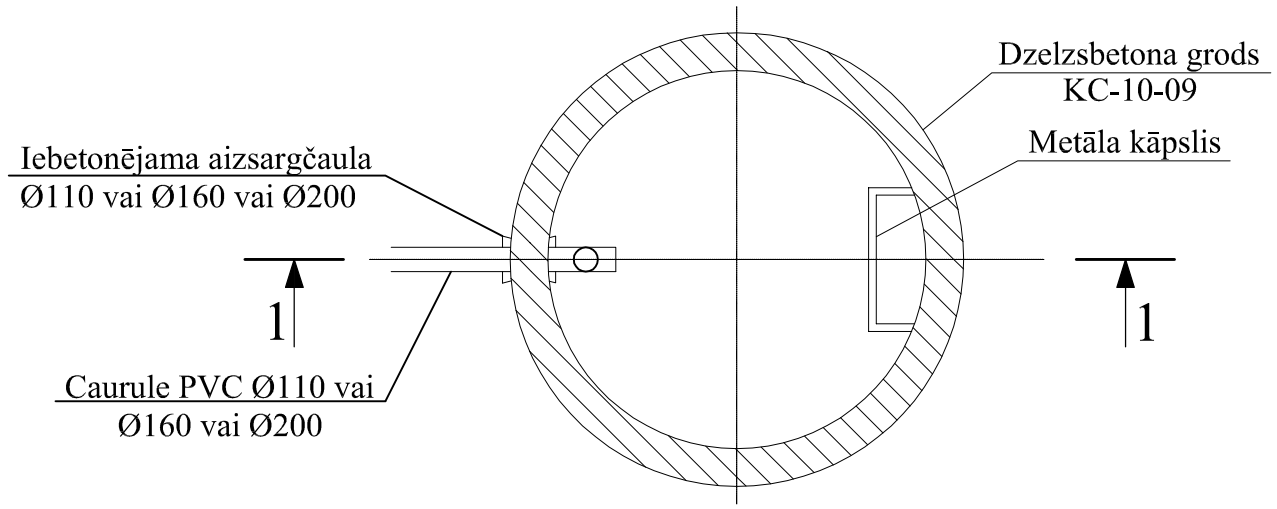

Pārkrituma aku KA-1, KA-5, LKA-7, LKA-9, LKA-10 griezums
M 1:20

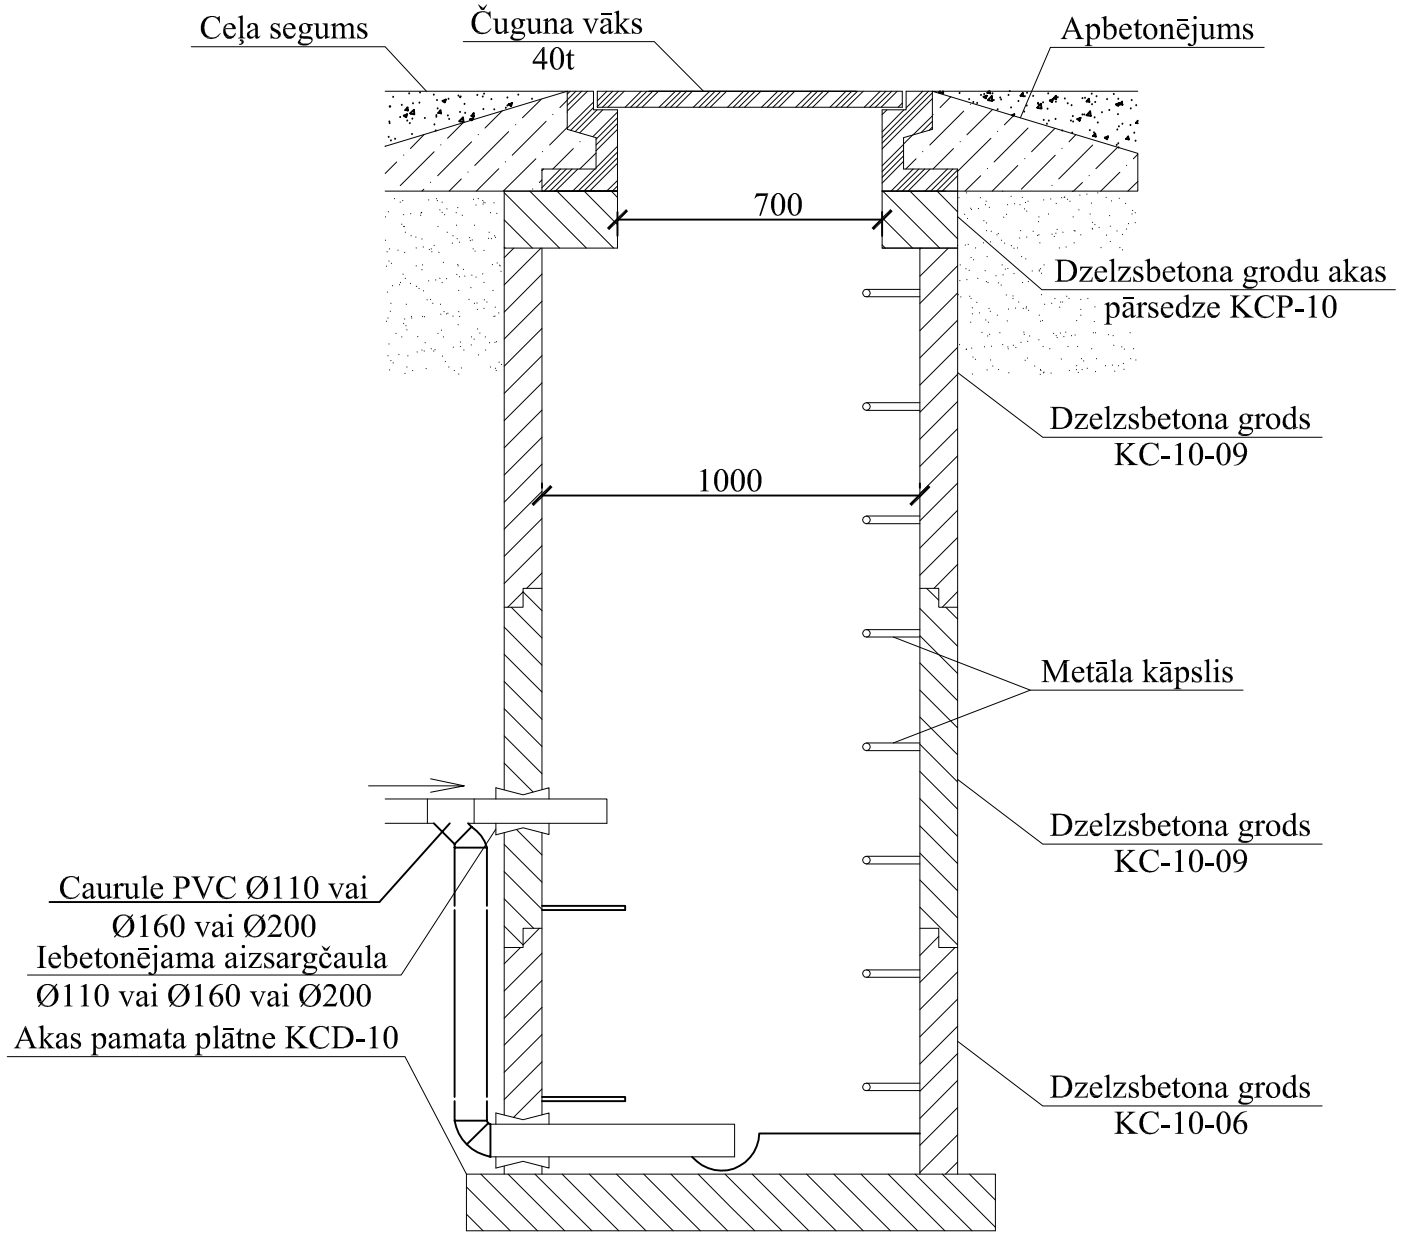

Ūdensvada mezgla detalizācija

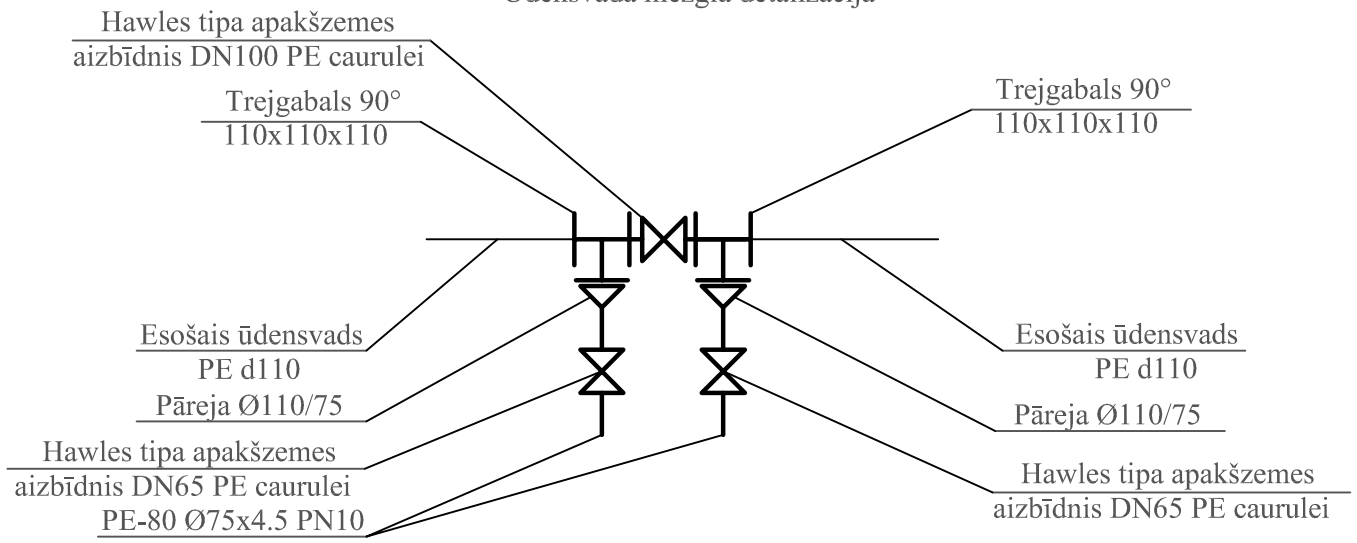

Ūdensvada mezgla detalizācija

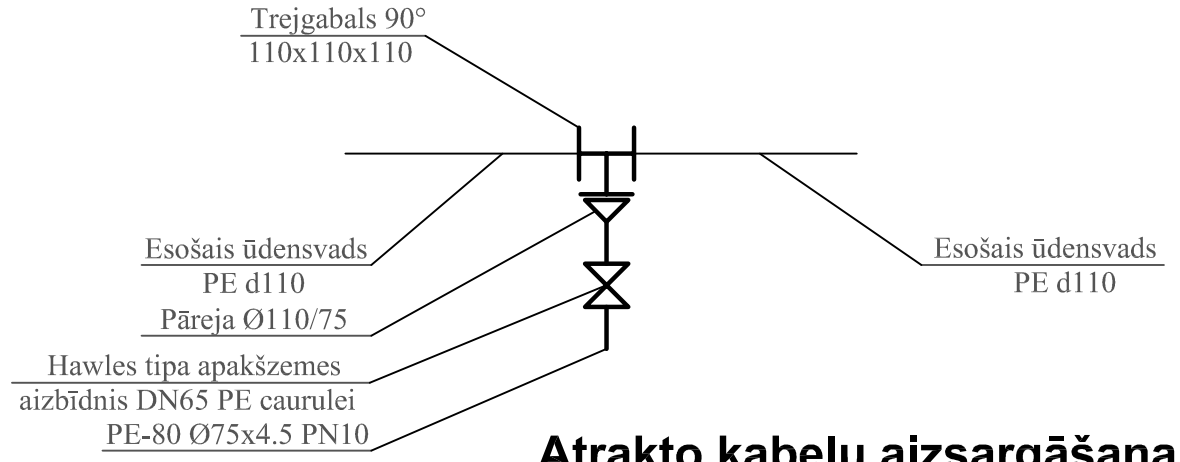

Atrakto kabeļu aizsargāšana

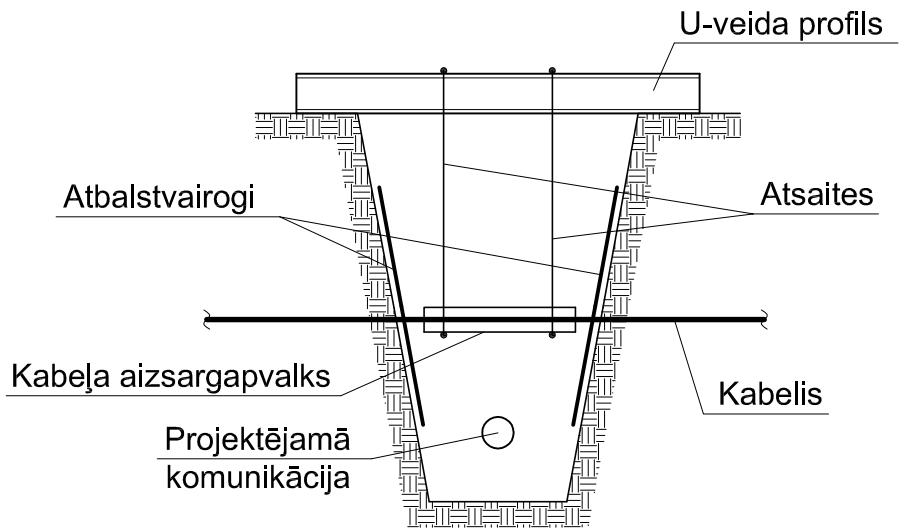

Amats	V. Uzvārds	Paraksts	Datums	Pasūtītājs: Jaunsvirlaukas pagasta padome "Upeskrasti", Staļģene, Jaunsvirlaukas pag., Jelgavas nov., Reģ. Nr.90000041099	Ras. marka. Nr.			
Būvpr. d. vad.	J.Matusevičs		31.01.2013		ŪKT, LKT, ŪGA-2013/1			
Projektēja	J.Matusevičs		31.01.2013	Objekts: Staļģenes pamatskolas rekonstrukcija (sporta zāles piebūve) Jelgavas nov., Jaunsvirlaukas pag., Staļģene	Stadija	Mērogs	Lapa	Lapas
					TP	1:20	ŪKT-12	
				Griezumi un shēmas	Būvpr. reg. Nr.3288-R			