


MEZGLS M1

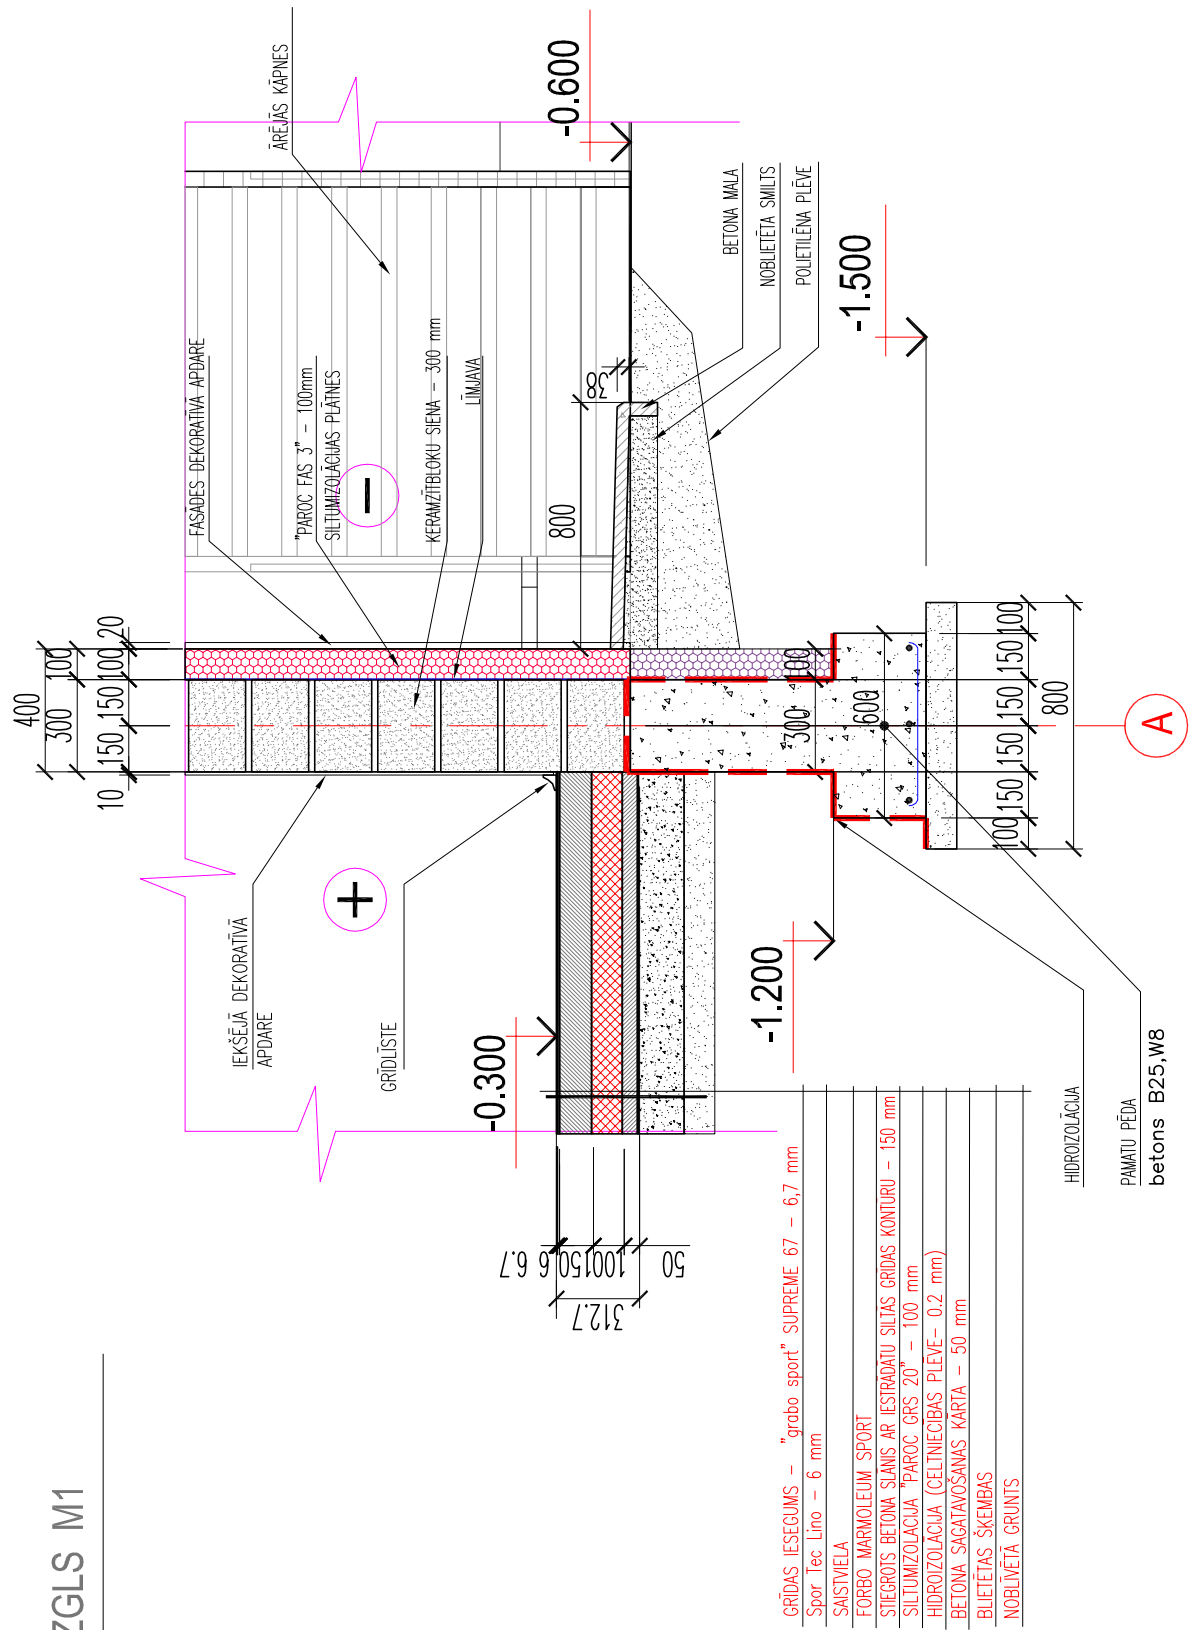

- GRĪDAS IESEGUMS – "grabo sport" SUPREME 67 – 6,7 mm
Spor Tec Lino – 6 mm
SAISTVIELA
FORBO MARMOLEUM SPORT
STIEGOTS BETONA SLANIS AR ESTRADATU SILTAS GRĪDAS KONTURU – 150 mm
SILTUMIZOLĀCIJA "PAROC GRS 20" – 100 mm
HIDROIZOLĀCIJA (CELTNIECĪBAS PLĒVE – 0.2 mm)
BETONA SAGATAVOŠANAS KĀRTA – 50 mm
BLĪVĒTAS ŠKEMPAS
NOBLĪVĒTĀ GRUNTS

PIEZĪMES:

- 1 VISI IZMĒRI DOTI mm
- 2 PROJEKTEJAMĀ AUGSTUMA ATZĪME ±0.00 m IR 8.85 m
- 3 LOGU-DURVJU SPECIFIKĀCIJU SKATĪT AR - 23/24
- 4 GRĪDAS KONSTRUKCIJU SKATĪT AR - 20
- 5 GREIZUMU SKATĪT AR - 08
- 6 KONSTRUKCIJAS DETALIZĀCIJU SKATĪT LAPĀ BK-2 UN BK-3

GrietēnsKagainis		posmītājs: JAUNSVIRLAUKAS PĀGASTA PADOME	JAUNSVIRLAUKAS PĀMĀTSKOLAS REKONSTRUKCIJA (SPORTA ZĀLES PĒBŪVE)	TP
B.P.D.V.: VENTS GRIETĒNS		arhitekts: VENTS GRIETĒNS	JEĢAVAS PĀLONS, JAUNSVIRLAUKAS PĀGASTS, "STĀLĒNES PĀMĀTSKOLA"	Tehniskais projekts
izstrādāja: ULDIS GRIETĒNS			MEZGLS M1	M 1:25
		01.11.2012		lapa: AR - 14
			AP-02.2008/V	lapas: