


2.STĀVA PLĀNS


M 1:100

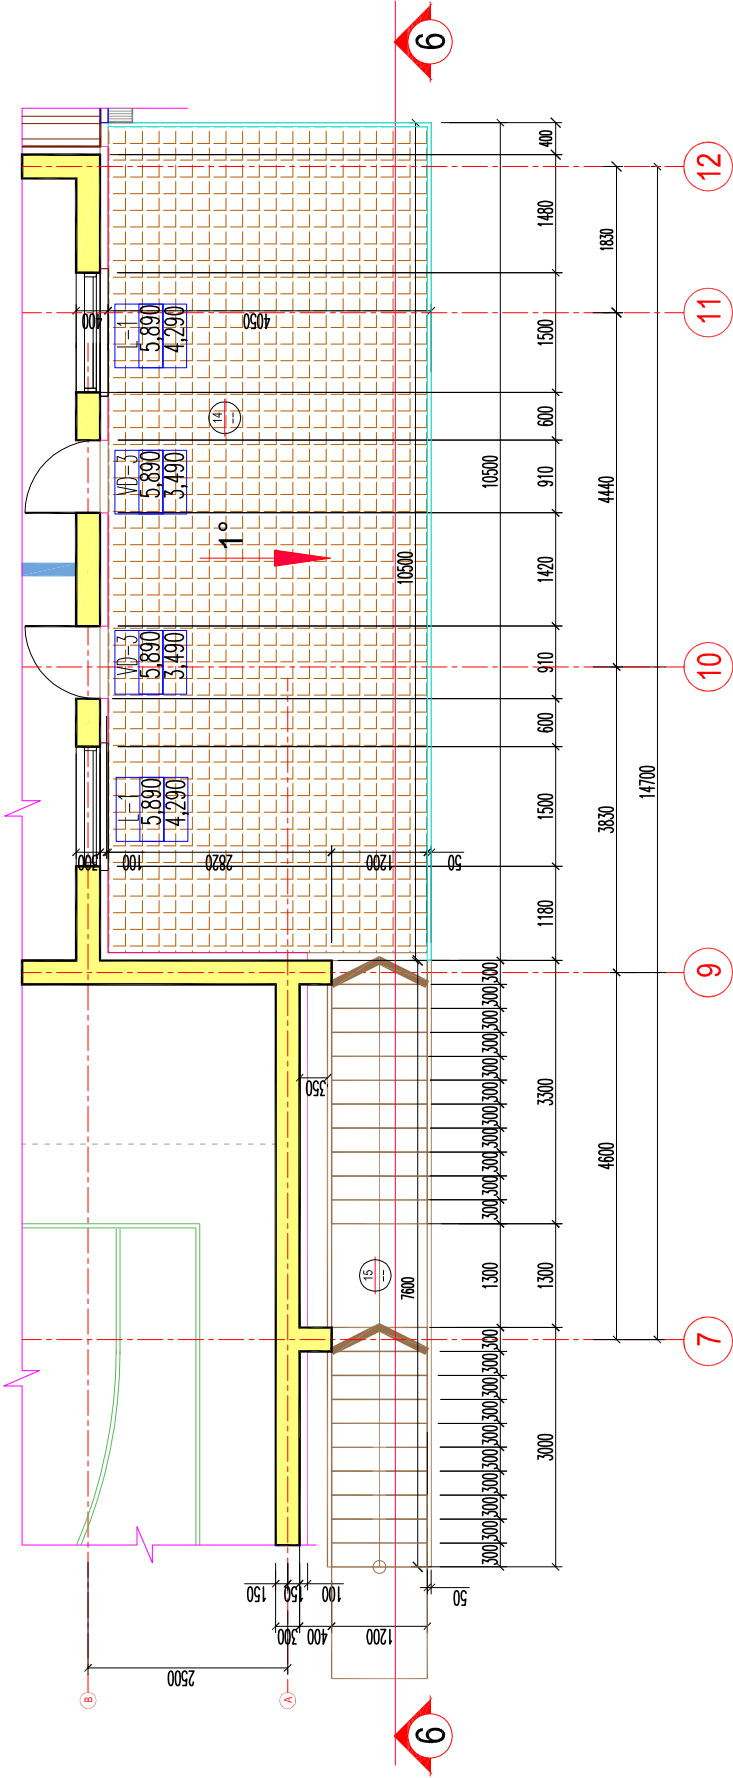

M 1-1

M 1:20

- GRĪDAS SEGUMS- 20 mm
- CEMENTA-LĪVAŠ KĀRTA AR ARMATŪRU - 60 mm
- SILTUMIZOLĀCIJA "PAROC GRS 20" - 50 mm
- HIDROIZOLĀCIJA (CELTNIECĪBAS PLĒVE - 0.2 mm)
- MONOLĪTĀ DZĪBET PLĀTĒNE - 200 mm
- ĀRĒJĀ APDARE - 20 mm

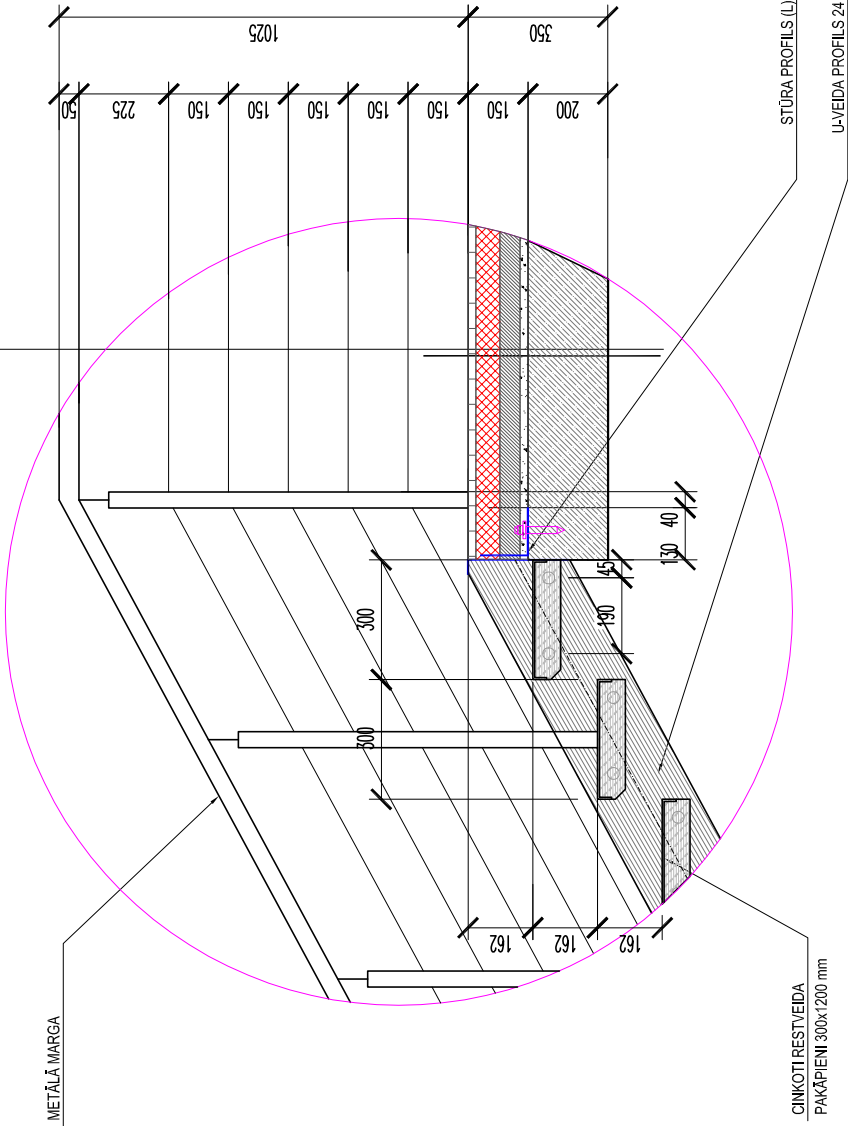


PIEZĪMES :

- 1 VISI IZMĒRI DOTI mm
- 2 PROJEKTĒJAMĀ AUGSTUMA ATZĪME ±0.00 m IR 8.85 m
- 3 KĀPNES KONSTRUKCIJAS DETALIZĀCIJU SKATĪT ATTIECĪGAJĀ SADALĀ.

KĀPNŪ GRIEZUMS 6-6

M 1:100

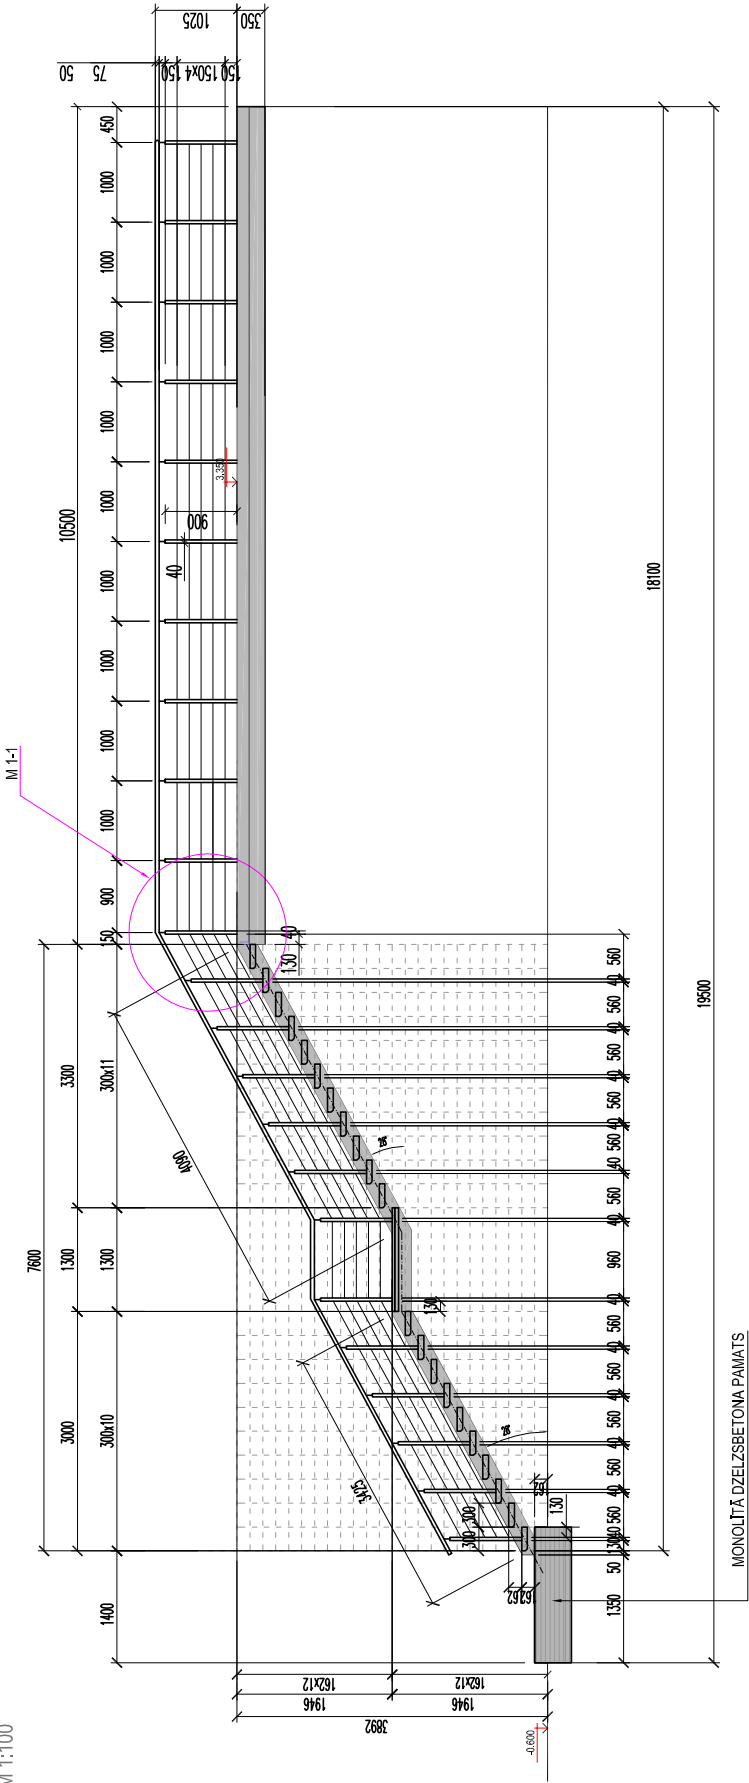

Grietenis
Kagainis

pasūtītājs:

JAUNSRĪLAUKAS PĀGASTA PADOME

JAUNSRĪLAUKAS REKONSTRUKCIJA (SPORTA ZĀLES PĒRME)

TP

Projekta adrese:
Ceļā 22, Rīga LV-1004
Tel: 67381950, Fakss: 67392313
E-pasts: vents@nri.riga.lv
E-pasts: grietensulds@gmail.lv

BP.VD: VENTS GRIETĒNS
arhitekts: VENTS GRIETĒNS
izstrādājis: ULDS GRIETĒNS

Jaunais projekts
JELGAVAS RAJONS, JAUNSRĪLAUKAS PĀGASTS, "STĀĢENES PAMATSKOLA"

ĀRĒJO KĀPNŪ FRAGMENTS UN TO DETALIZĀCIJA
M 1:100

lapa: AR - 23
kopas: 01.11.2012

AP-02.2008V