


Orīg. inv. Nr.	Paraksts un datums	Inv. Nr. vietā

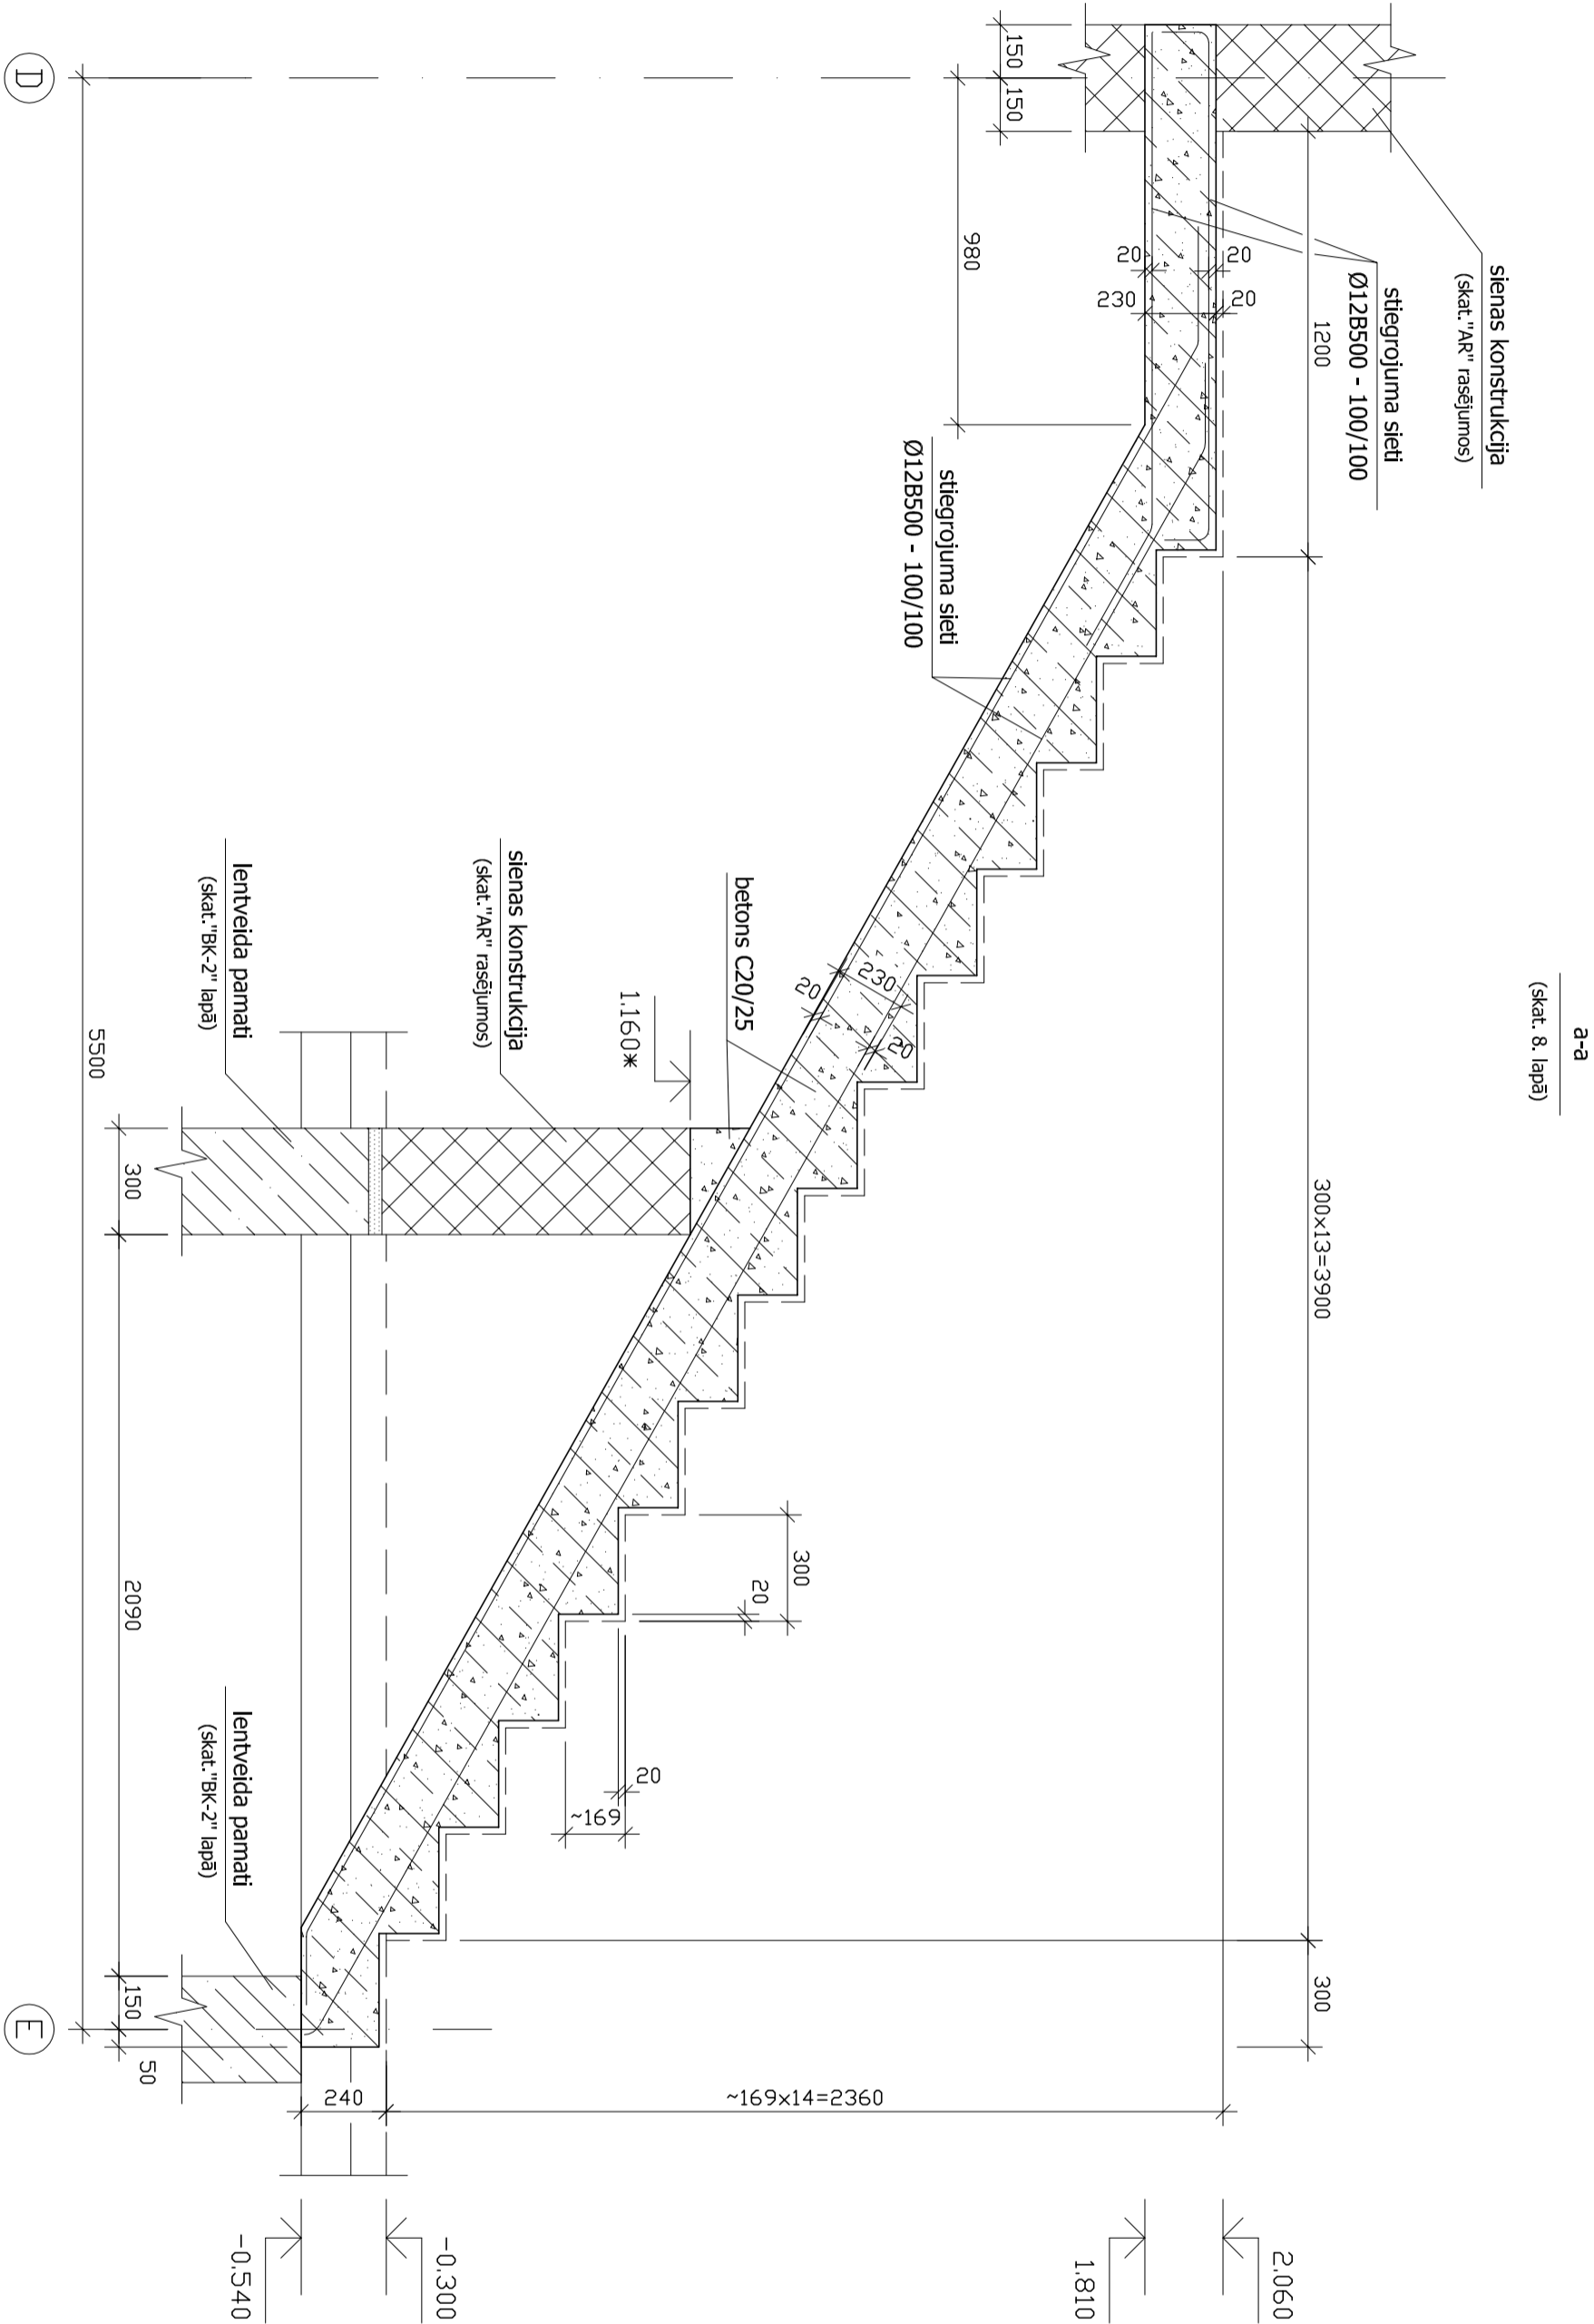

Pasūtītājs: Jaunsvītlaukas pagasta padome				Stadija	Lapa	Mērogs
Šifrs: galv.konstr. A. Kostins				TP	11	1:20
izpild. S. Kuzmins						
Jaunsvītlaukas pamatskola				Jaunsvītlaukas pamatskola		
(sporta zāles piebūve).				Griezumns a-a		
(skat. 8. lapā).				SIA "ANK group"		
				rēj. Nr. 2739-R		