




Pārseguma sija S-2
(skat. 7. lapā)

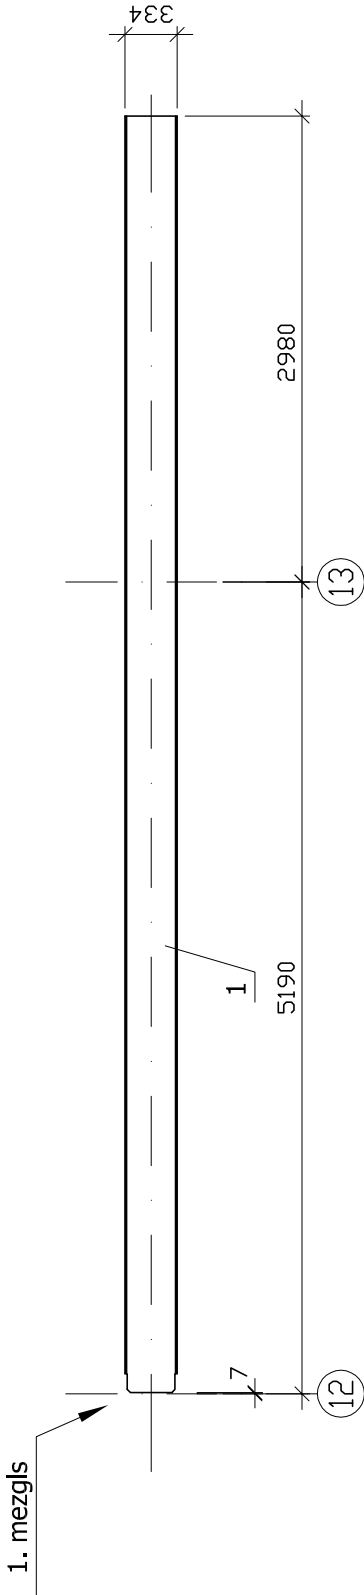


1
M1:10

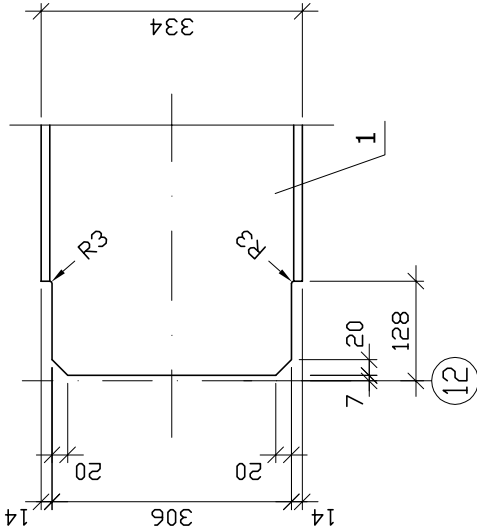

Pārseguma sija S-3
(skat. 7. lapā)

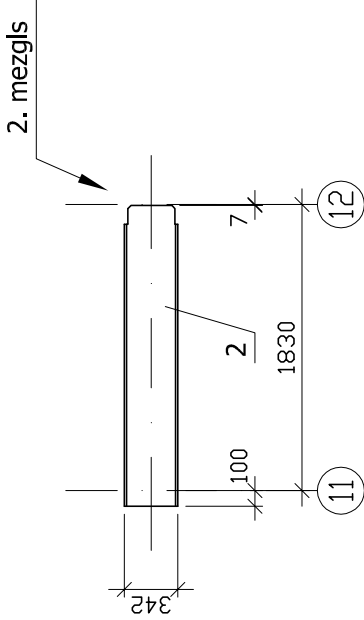

2
M1:10

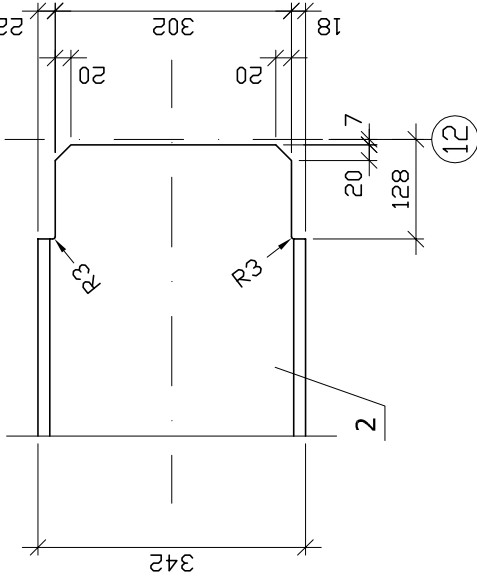

Materiālu specifikācija

Marka, poz.	Apzīmējums	Nosaukums	Skaitis	Piezīmes
	Pārseguma sija S-2			
1	CTO AC4M 20*93	I35Ш1, l=5433, C245	1	534.0 kg
	Pārseguma sija S-3			
2	CTO AC4M 20*93	I35K1, l=1923, C245	1	210.0 kg

- Vispārējus norādījumus skatīties 1. lapā.
- Pirms tērauda siju izgatavošanas, izmērus pārbaudīt būvlaukumā pēc fakta.

Pasūtītājs:	Jaunsvirlaukas pagasta padome		Jaunsvirlaukas pamatskolas rekonstrukcija		Stadija	Lapa	Mērogs
	-BK		(sporta zāles piebūve). Jaunsvirlaukas pagasts, "Staļģenes pamatskola".		TP	21	M1:50 M1:10
Šifrs:			Tērauda pārseguma sijas S-2 un S-3 (skat. 7. lapā). STĀ "ANK GROUP" reģ. Nr. 2739-R				
galv. konstr.	A.Kostins						
konstr.	M.Jansons						