




Pārseguma sija S-6
(skat. 13. lapā)

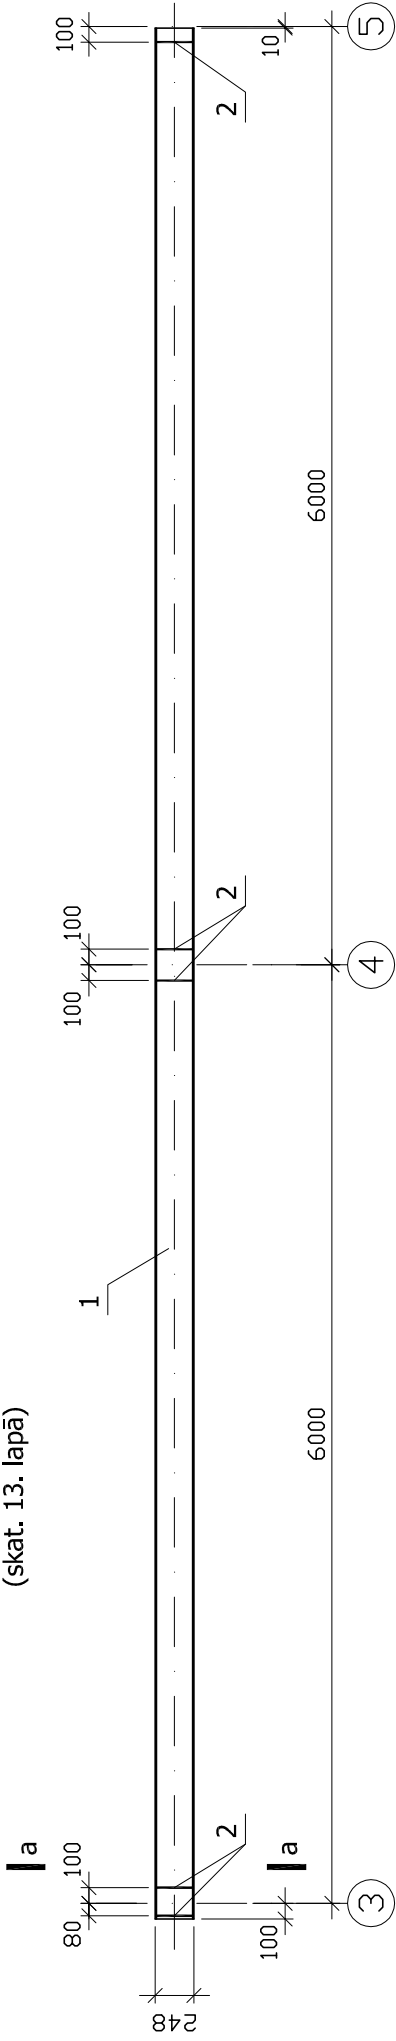

Pārseguma sija S-7
(skat. 13. lapā)


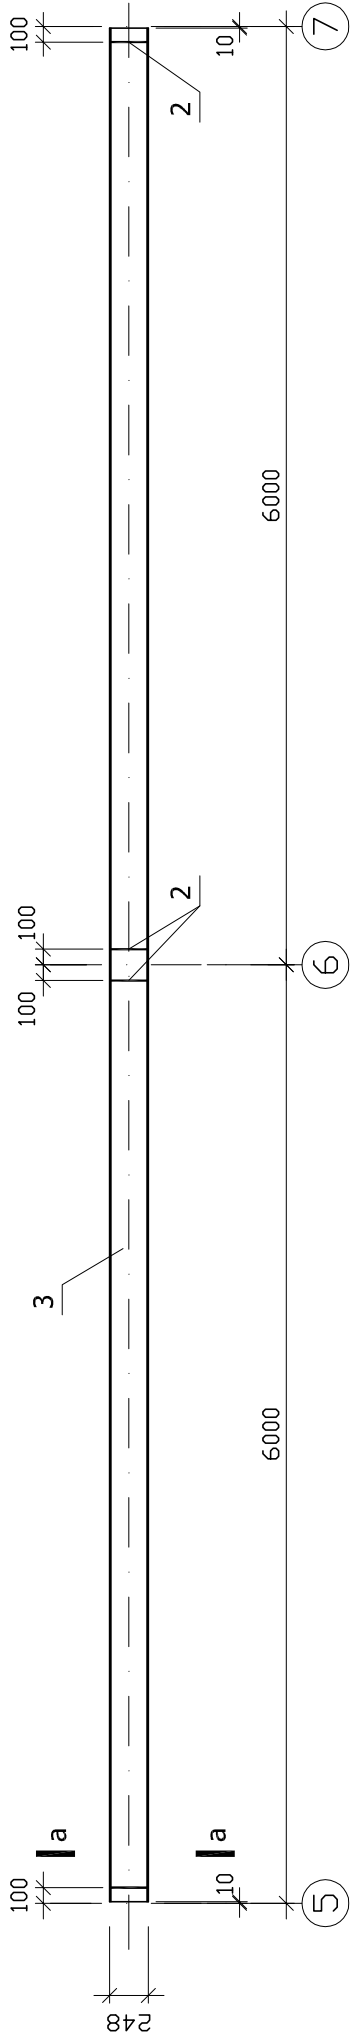


Pārseguma sija S-8
(skat. 13. lapā)

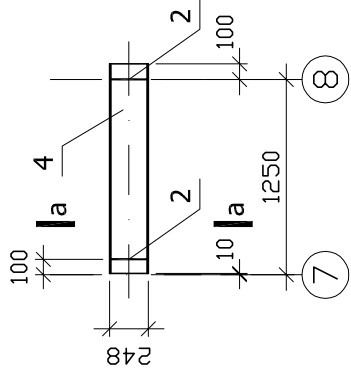

poz. 2

M1:10

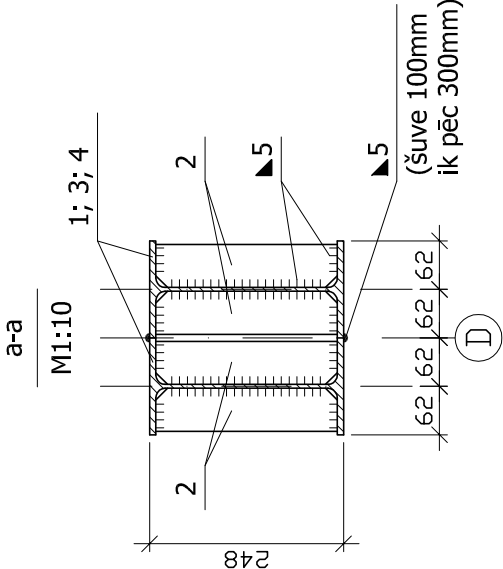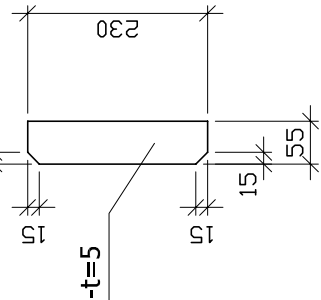

1. Vispārējus norādījumus skatīties 1. lapā.
2. Pirms tērauda siju izgatavošanas, izmērus pārbaudīt būvlaukumā pēc fakta.

Materiālu specifikācija				
Marka, poz.	Apzīmējums	Nosaukums	Skaitis	Piezīmes
Pārseguma sija S-6				
1	CTO AC4M 20*93	I2551, l=12090, C245	2	622.0 kg
2	GOST 19903-89	-t=5, 55x230, C235	20	10.0 kg
Pārseguma sija S-7				
3	CTO AC4M 20*93	I2551, l=11980, C245	2	616.0 kg
2	GOST 19903-89	-t=5, 55x230, C235	16	8.0 kg
Pārseguma sija S-8				
4	CTO AC4M 20*93	I2551, l=1340, C245	2	69.0 kg
2	GOST 19903-89	-t=5, 55x230, C235	8	4.0 kg

Pasūtītājs: Jaunsvirlaukas pagasta padome		Jaunsvirlaukas pamatskolas rekonstrukcija		Stadija	Lapa	Mērogs
Šifrs: -BK		(sporta zāles piebūve). Jaunsvirlaukas pagasts, "Staļģenes pamatskola".		TP	23	M1:50 M1:10
galv. konstr.	A.Kostins	Tērauda pārseguma sijas S-6, S-7 un S-8 (skat. 13. lapā).		SIA "ANK GROUP" reģ. Nr. 2739-R		
konstr.	M.Jansons					