


d-d
(skat. 2. lapā)

e-e
(skat. 2. lapā)

f-f
(skat. 2. lapā)

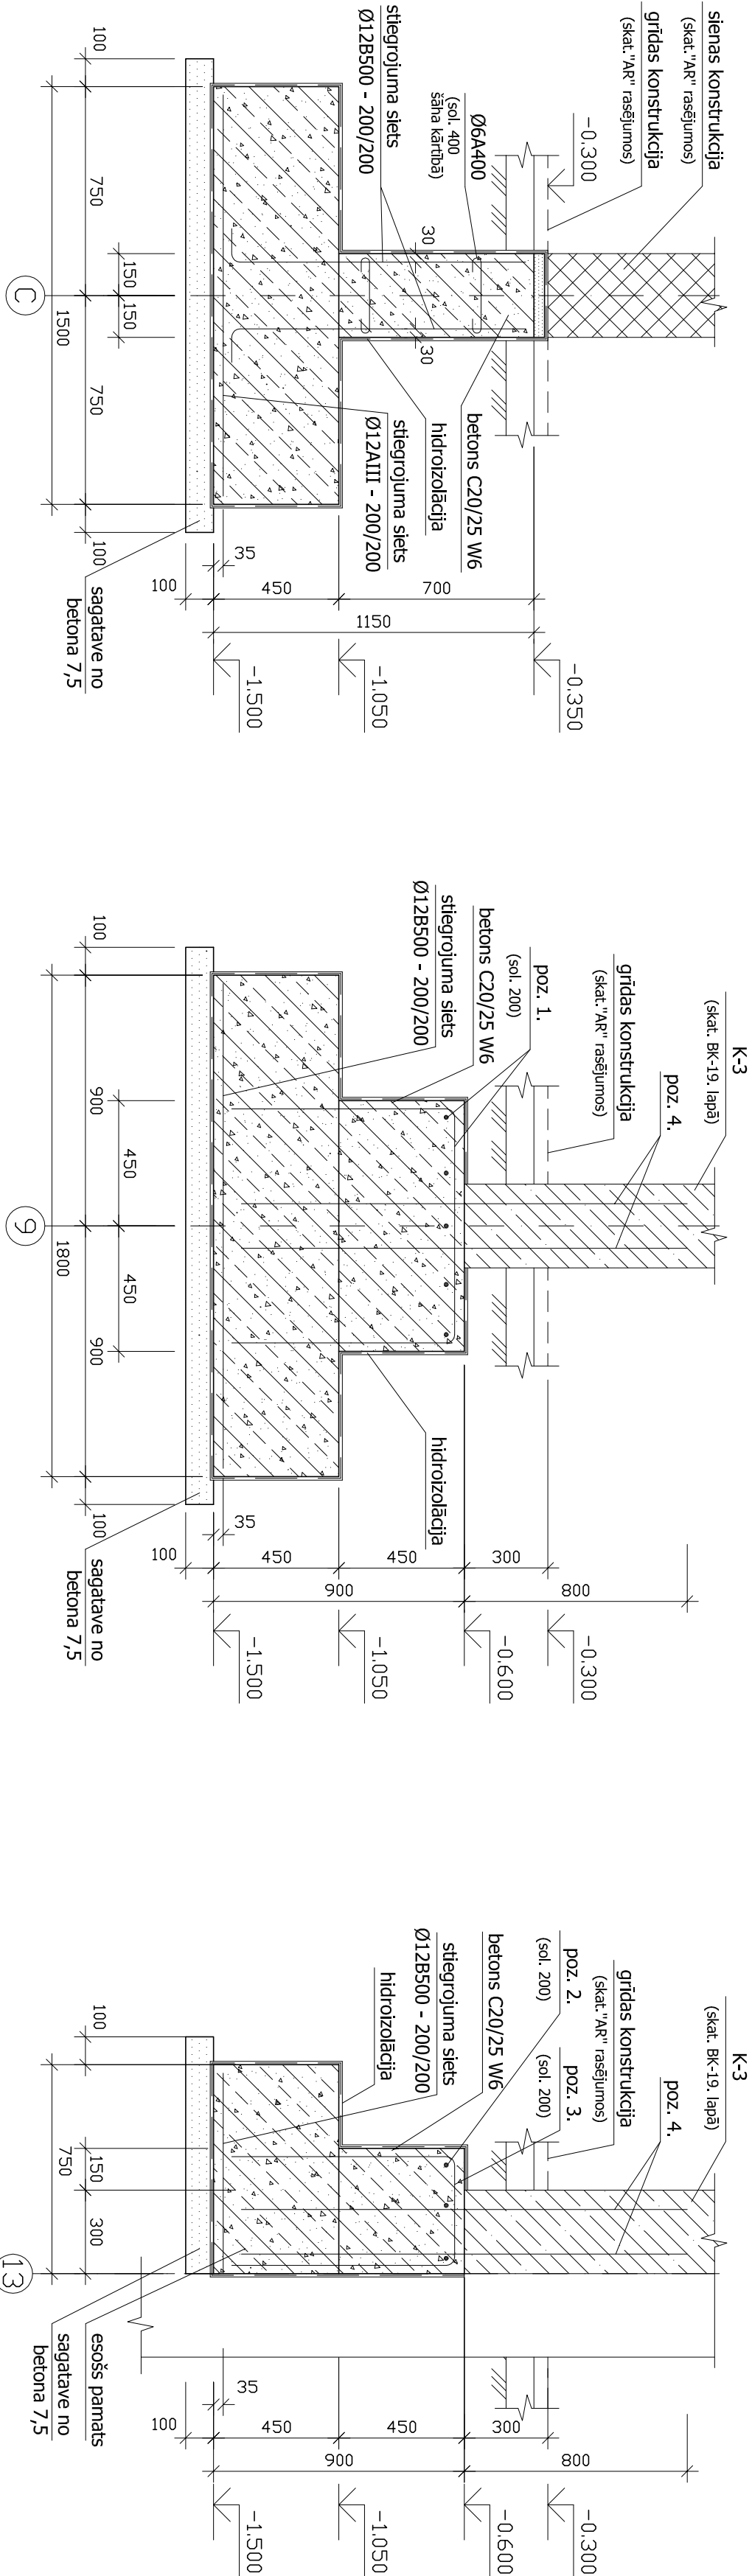

Oriģ. inv. Nr.	Paraksts un datums	Inv. Nr. vietā

Pasūtītājs: Jaunsvītlaukas pagasta padome			Jaunsvītlaukas pamatskolas rekonstrukcija (sporta zāles piebūve), Jaunsvītlaukas pagasts, "Stājienes pamatskola".		
Sīfns:			TP		
galv./konstr. A. Kostins			3		
izpild. S. Kuzmins			1:20		
Griezumī a-a ÷ g-g (skat. 2. lapā).				SIA "ANK group" reģ. Nr. 2739-R	