



Griezumums 3-3  
(skat. 3. lapā)

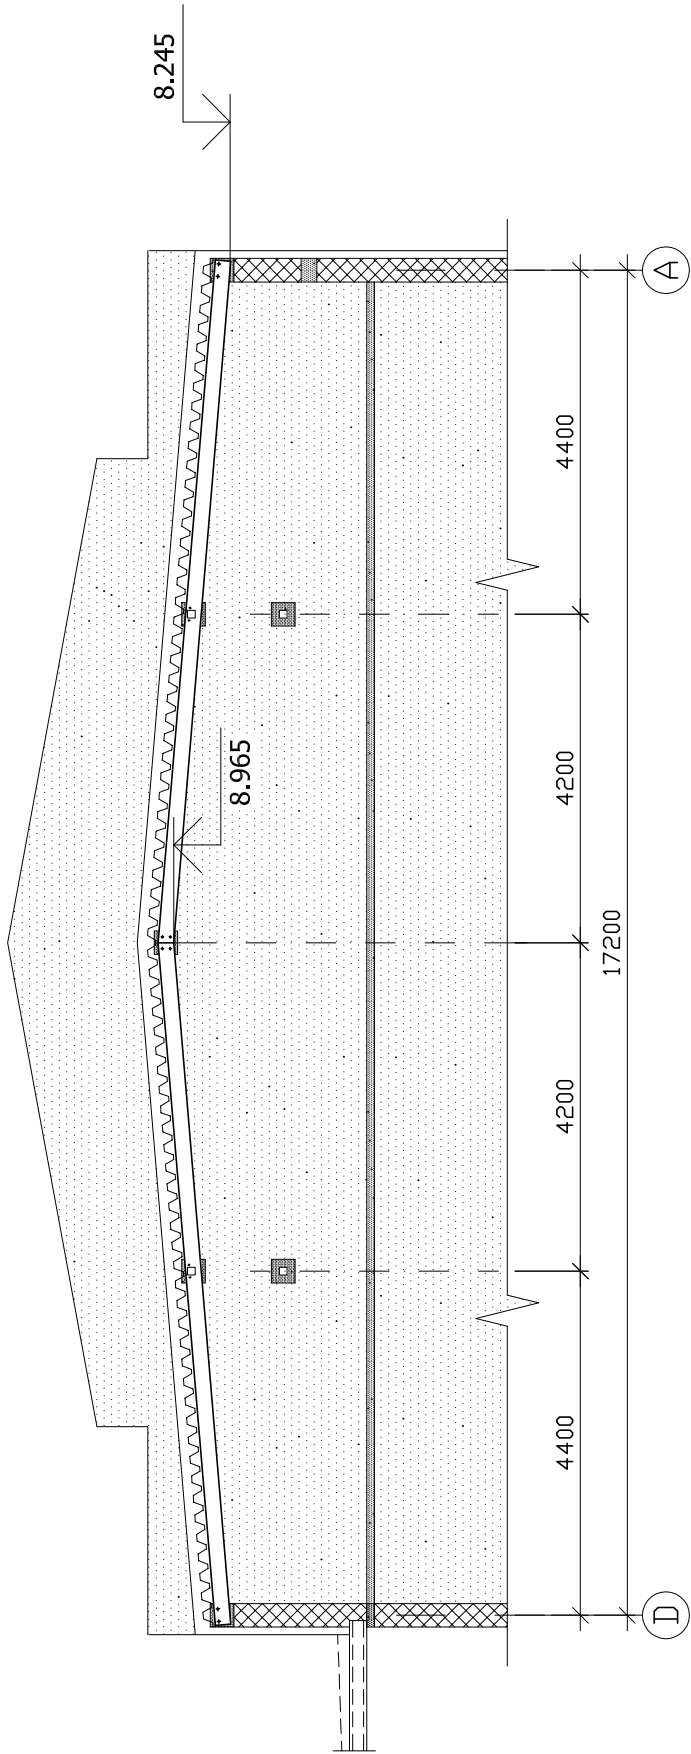

Griezumums 4-4  
(skat. 3. lapā)

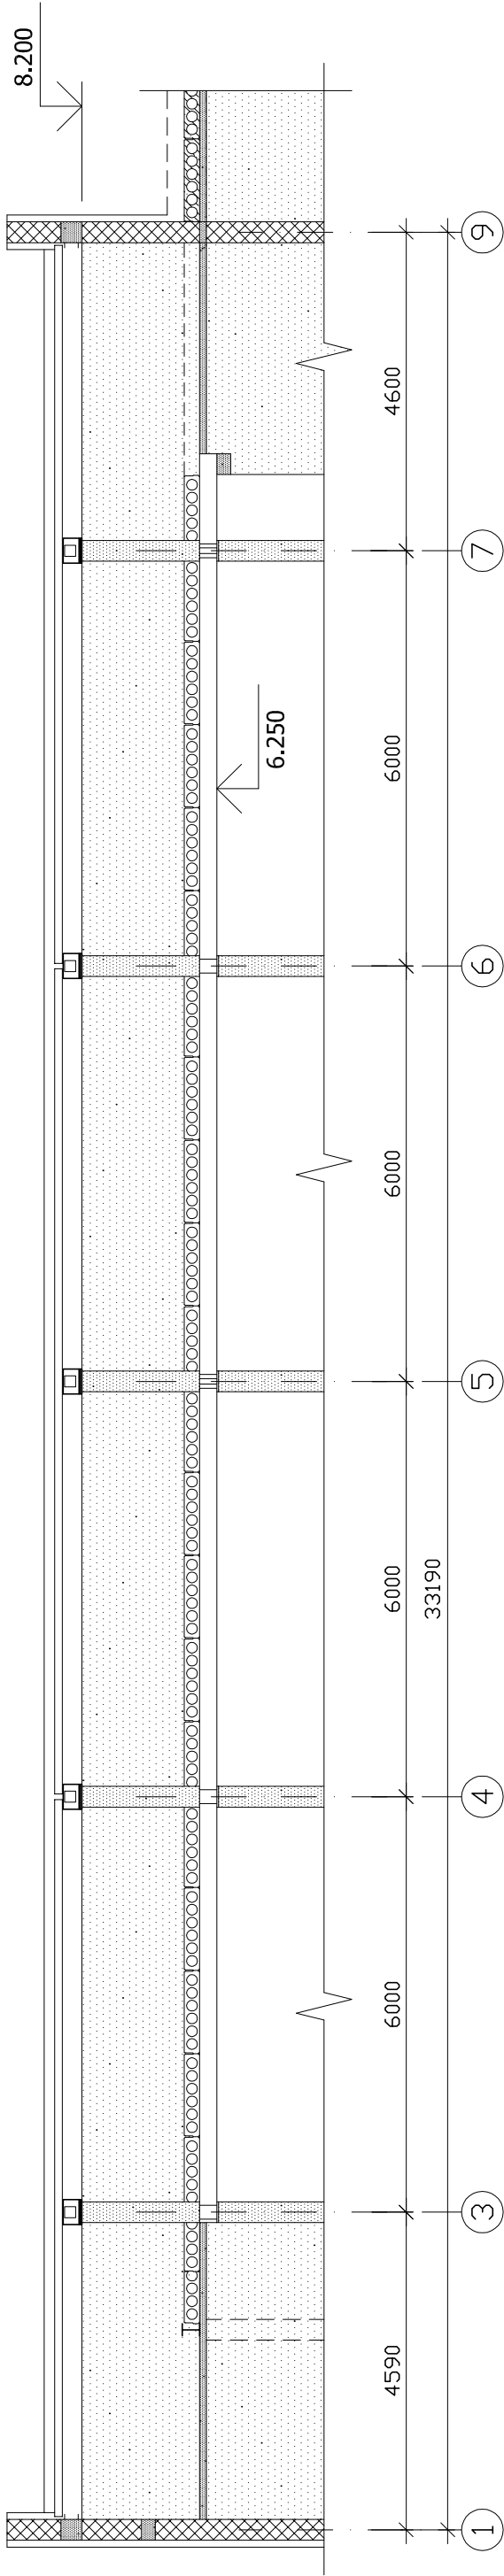


Pasūtītājs: Jaunsvirlaukas pagasta padome		Jaunsvirlaukas pamatskolas rekonstrukcija (sporta zāles piebūve).		Stadija	Lapa	Mērogs
Šifrs: -MK		Jaunsvirlaukas pagasts, "Stājēnes pamatskola".		TP	6	M1:100
galv. konstr.	A.Kostins	Griezumi 3-3 un 4-4 (skat. 3. lapā).		SIA "ANK GROUP" reģ. Nr. 2739-R		
konstr.	M.Jansons					