LK-1 tīklu garenprofils no akas LKA-9 līdz jumta notekai

Mv 1:100
Mh 1:500

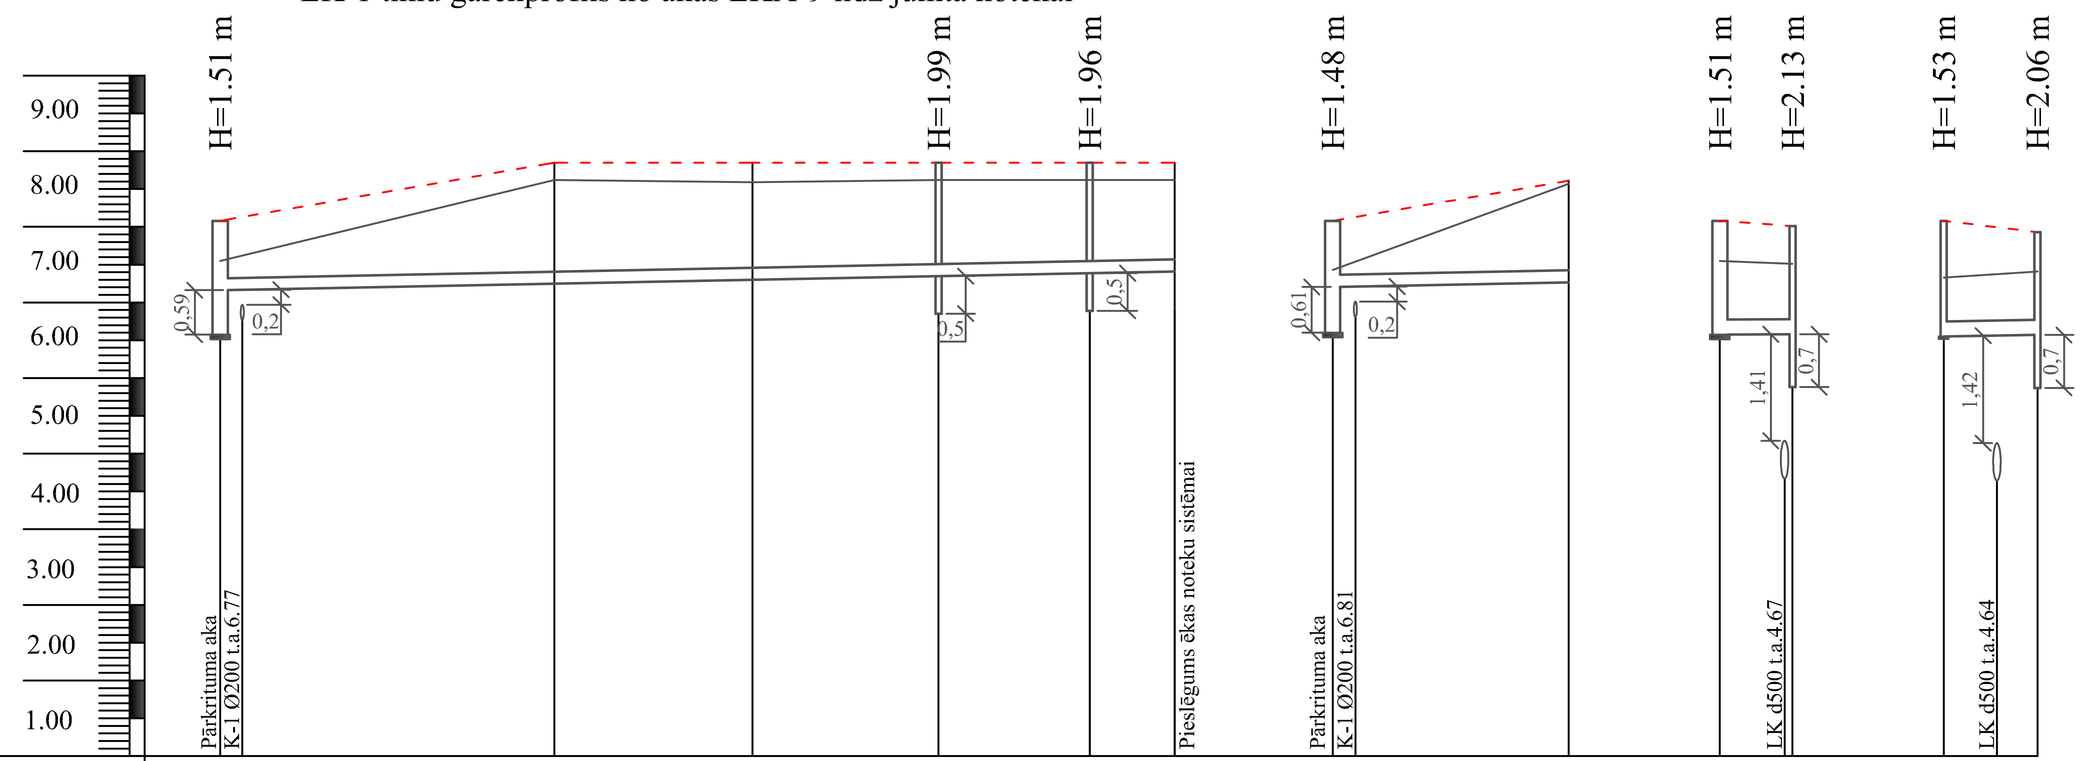

Vada teknes atzīmes	6.57 7.16	7.25	7.30	7.36	7.39	7.41	6.60 7.20	7.26	6.57	6.58	6.55	6.57
Projektējamās zemes virsmas atzīmes	8.08	8.85	8.85	8.85	8.85	8.85	8.08	8.61	8.08	8.01	8.08	7.93
Esošās zemes virsmas atzīmes	7.55	8.62	8.59	8.62	8.62	8.62	7.43	8.57	7.55	7.51	7.33	7.41
Cauruļvada iebūves dziļums	1.51 0.92	1.60	1.55	1.49	1.46	1.44	1.48 0.88	1.35	1.51	1.43	1.53	1.36
Cauruļu materiāls	PVC Ø160x4.7			PVC Ø160x4.7			PVC Ø160x4.7		PVC Ø200x5.9		PVC Ø200x5.9	
Pamatne	Blietēta smilts 20 cm			Blietēta smilts 20 cm			Blietēta smilts 20 cm		Blietēta smilts 20 cm		Blietēta smilts 20 cm	
Garums, m / Kritums	63.10 / 0.004						15.60 / 0.004		4.80 / 0.003		6.20 / 0.003	
Attālums starp akām, m	22.10	13.10	12.30	10.00	5.60		15.60		4.80		6.20	
Aku Nr.	LKA-9			G-4	G-5		LKA-10		LKA-9	G-1	LKA-8	G-2
Aku diametrs	Ø1000			Ø400	Ø400		Ø1000		Ø1000	Ø400	Ø400	Ø400
Trases pagrieziena leņķis												

Piezīme: * - atzīmi precizēt būvdarbu laikā

Piezīmes:
1. Būvniecības laikā precizēt iebūves atzīmes.
2. Šķēršojošo komunikāciju iebūves dziļumi projektā doti aptuveni, būvniecības laikā tos precizēt.
3. Kabeļu krustojumu vietās veikt kabeļu mehānisko aizsardzību, ja tas nepieciešams.
4. Visas izmaiņas saskaņot ar projekta autoru.

Amats	V. Uzvārds	Paraksts	Datums
Būvpr. d. vad.	J.Matusevičs		31.01.2013
Projektēja	J.Matusevičs		31.01.2013

Pasūtītājs: Jaunsvirlaukas pagasta padome "Upeskrasti", Staļģene, Jaunsvirlaukas pag., Jelgavas nov., Reģ. Nr.90000041099

Objekts: Staļģenes pamatskolas rekonstrukcija (sporta zāles piebūve) Jelgavas nov., Jaunsvirlaukas pag., Staļģene

LK-1 tīklu garenprofili

Ras. marka. Nr.: ŪKT, LKT, ŪGA-2013/1

Stadija	Mērogs	Lapa	Lapas
TP	Mv1:100 Mh1:500	ŪKT-7	

Būvpr. reg. Nr.3288-R

JUNEKA MONTĀŽA