ieejas mezgls
m 1:100

1.STĀVA PLĀNS

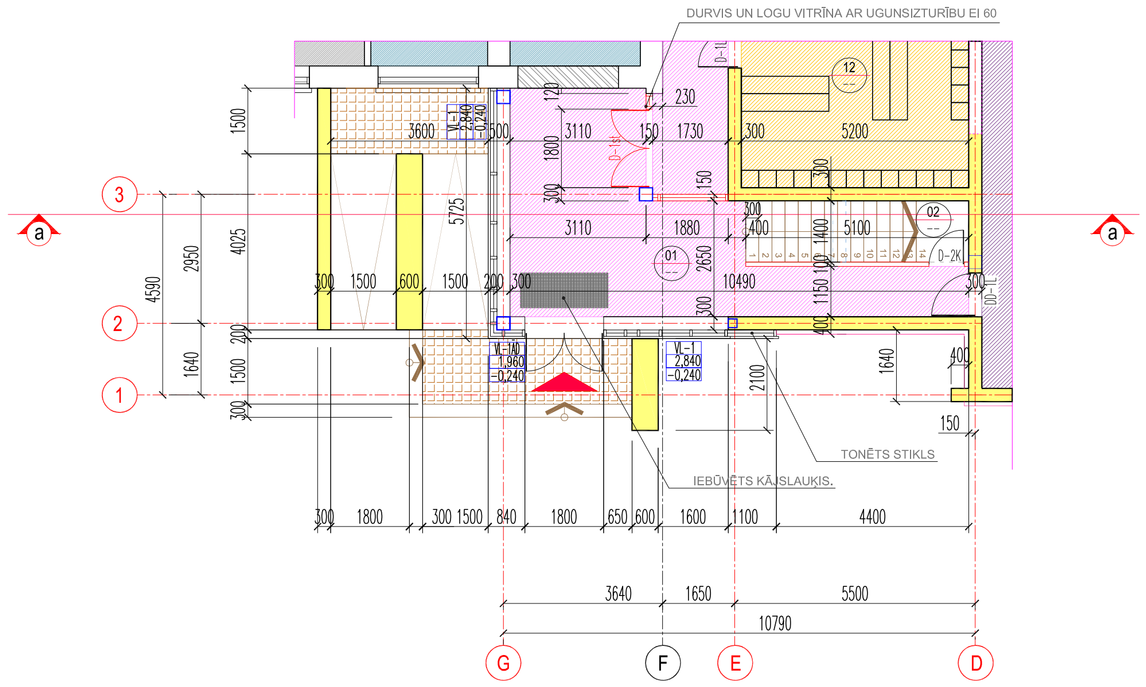

FASĀDE G-D

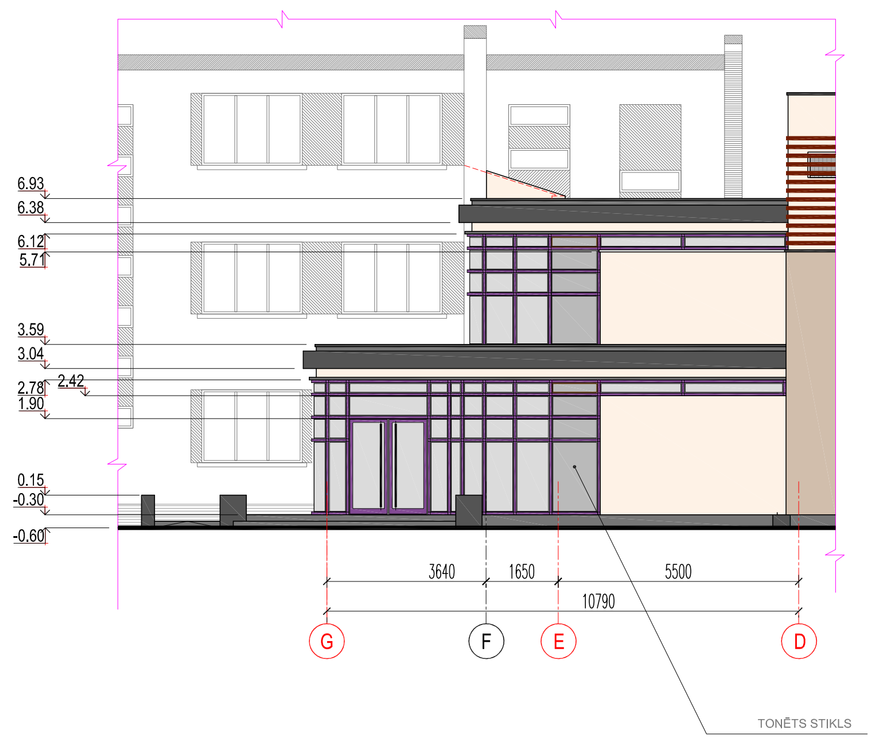

GRIEZUMS a-a
M 1:50

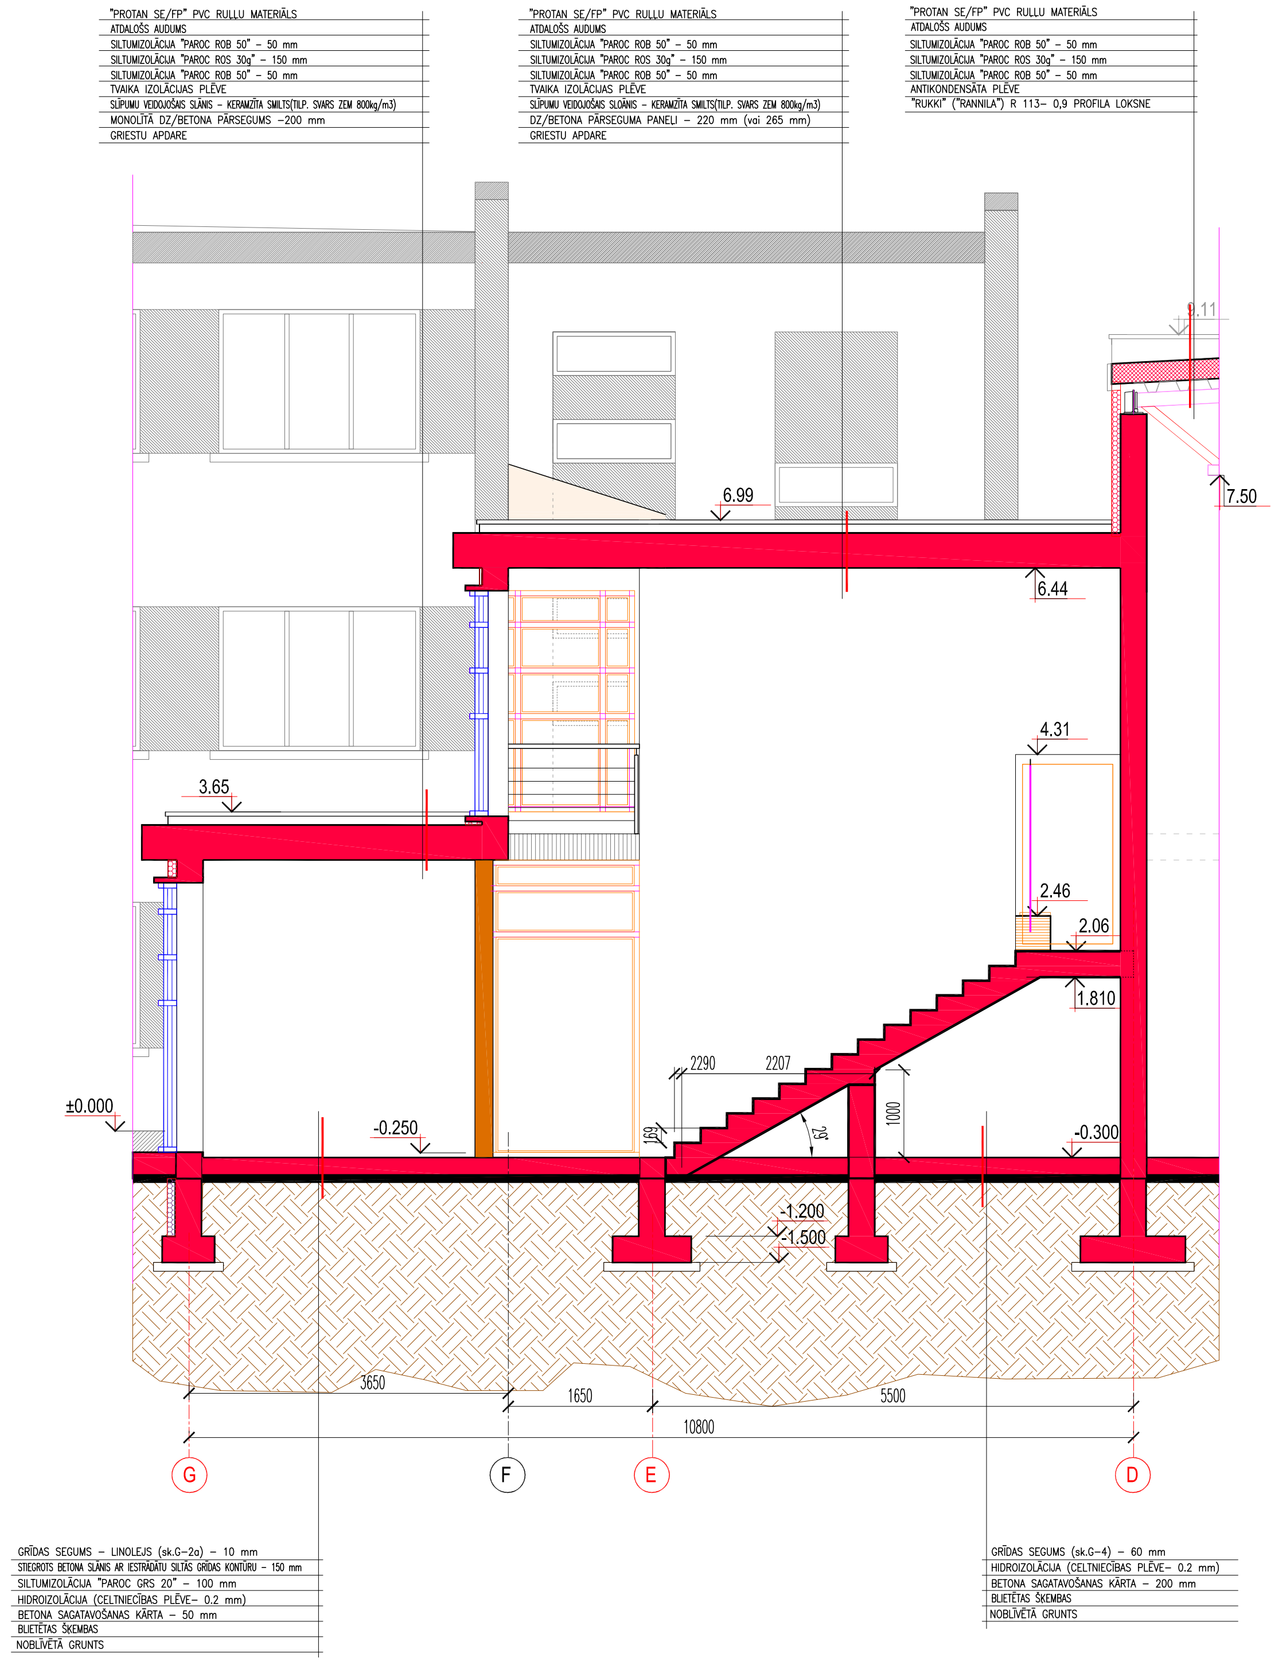

2.STĀVA PLĀNS

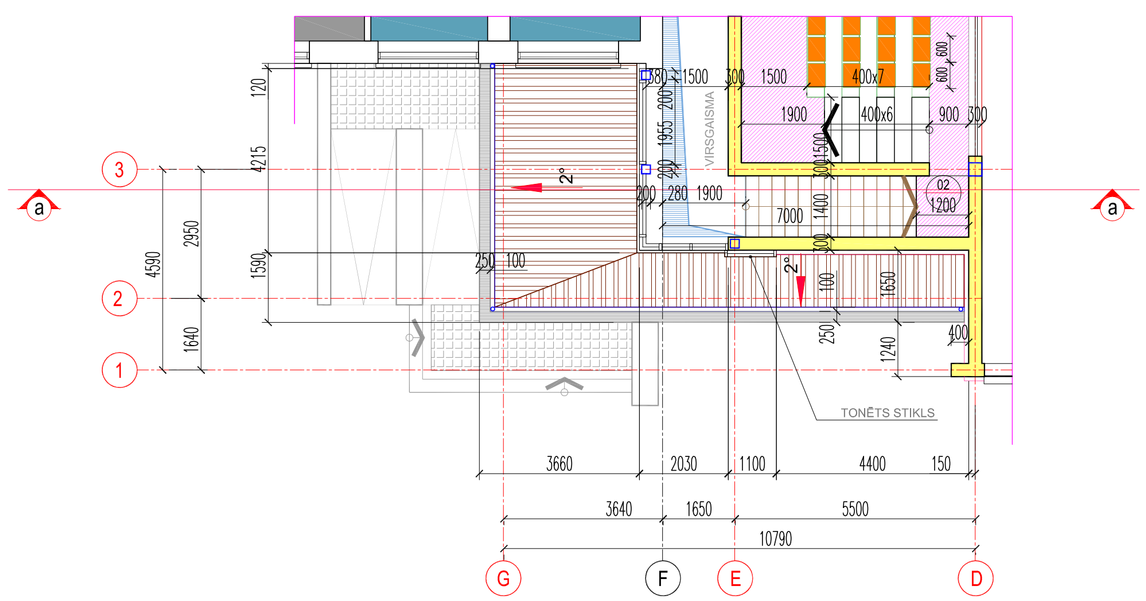

FASĀDE 3-1

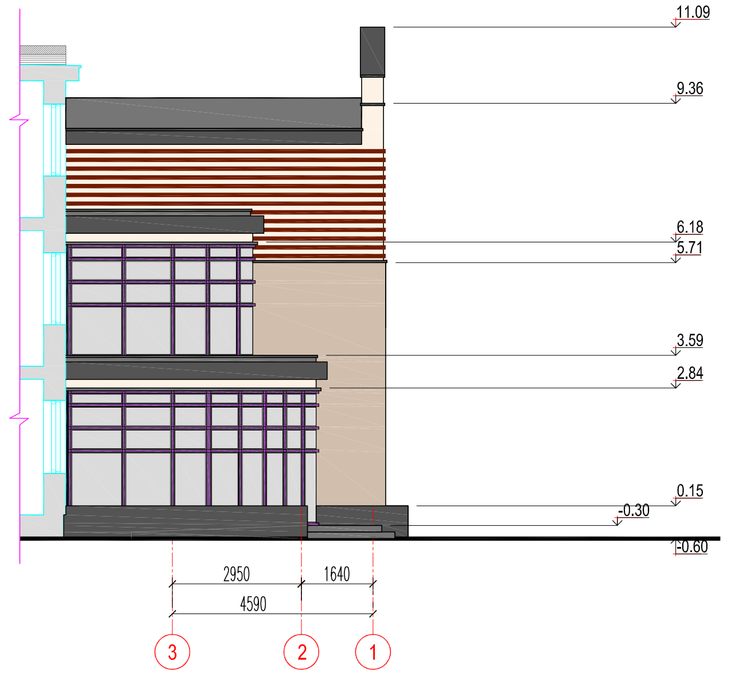

PIEZĪMES:

1 VISI IZMĒRI DOTI mm
2 PROJEKTĒJAMĀ AUGSTUMA ATZĪME ±0,00 m IR 8,85 m
3 KONSTRUKCIJU DETALIZĀCIJAS SKATĪT "BK" SADAĻĀ
4 KĀPNES KONSTRUKCIJU SKATĪT LAPĀ BK-9

Grietēns Kagainis	pasūtītājs: JAUNSVIRLAUKAS PAGASTA PADOME	JAUNSVIRLAUKAS PAMATSKOLAS REKONSTRUKCIJA (SPORTA ZĀLES PIEBŪVE)	TP
Cepļa 22 , Rīga LV-1004 Tel: 67381950, Fakss: 67382313 E-pasts: vents@grietens.lv E-pasts: lauma@grietens.lv	B.P.V.D: VENTS GRIETĒNS arhitekte: VENTS GRIETĒNS izstrādāja: ULDIS GRIETĒNS	JELGAVAS RAJONS, JAUNSVIRLAUKAS PAGASTS, "STALGENES PAMATSKOLA" IEEJAS MEZGLS	Tehniskais projekts M 1:100
	01.11.2012	AP-02.2006.V	lapa: AR - 13 lapas: