FRAGMENTA DETALIZĀCIJA FR-1

M 1:50

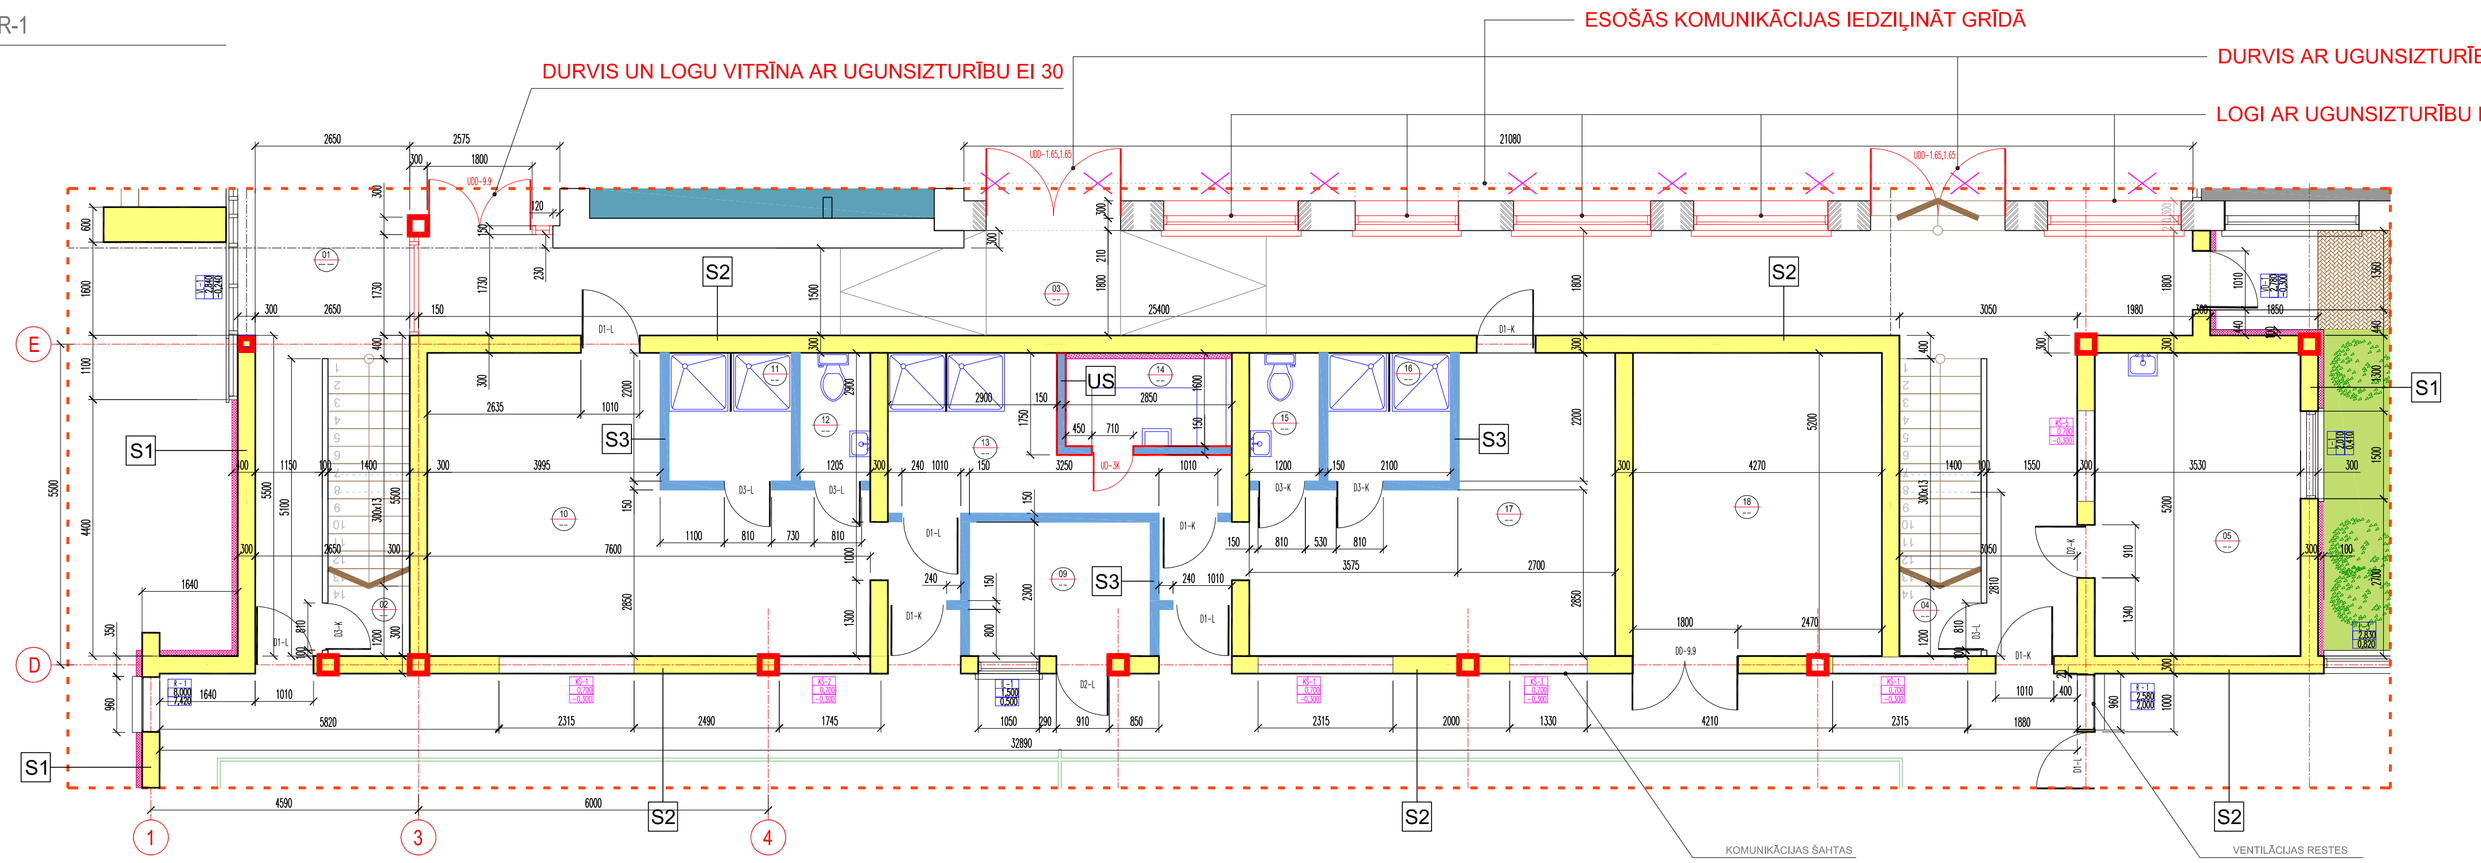

FRAGMENTA DETALIZĀCIJA FR-2

M 1:50

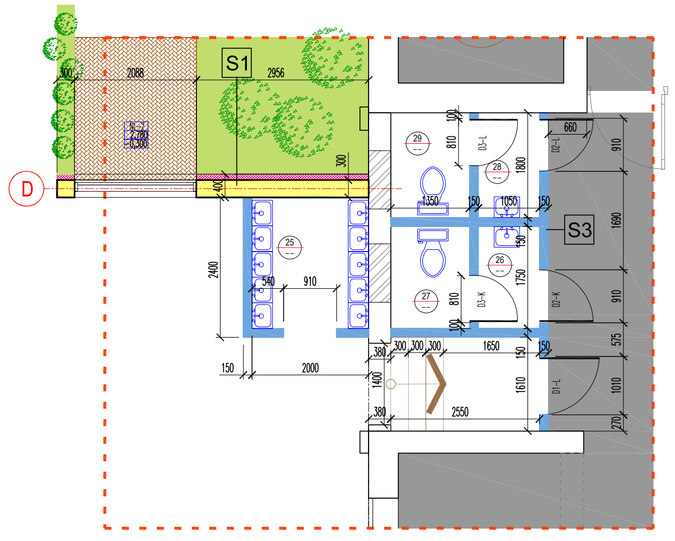

FRAGMENTA DETALIZĀCIJA FR-3

M 1:50

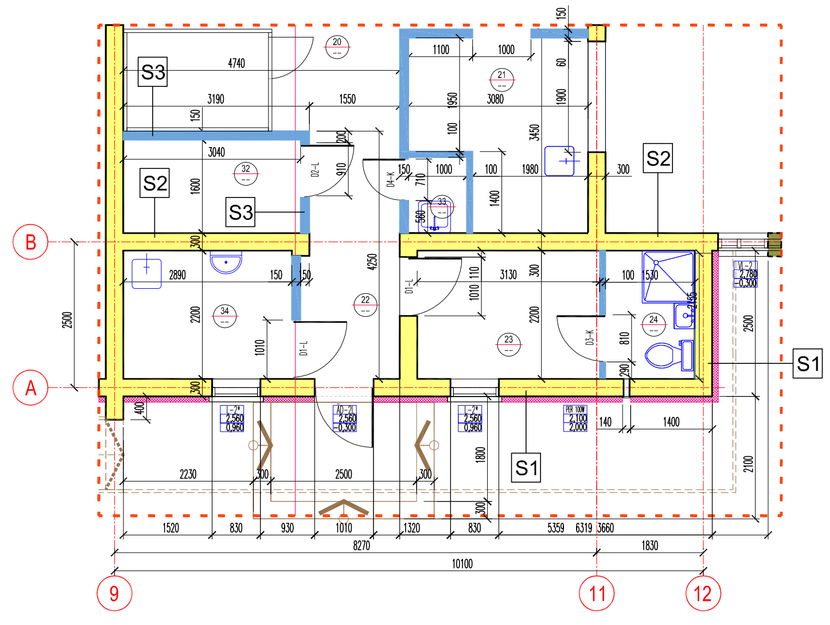

APZĪMĒJUMI:

- TELPAS Nr.
- GRĪDAS IESEGUMS (PIEM.:KERAMIKAS FLĪZES)
- PROJEKTĒJAMĀS SILTUMIZOLĀCIJAS PLĀKSNES b=100 mm
- PROJEKTĒJAMĀ KERAZĪTBLOKU SIENA b=300 mm
- PROJEKTĒJAMĀ ĢIPŠKARTONA STARPSIENA b=150 mm
- ESOŠĀS SIENAS UN STARPSIENAS
- PĀRVEIDOJAMĀS LOGU AILAS DURVJU AILĀS
- PĀRVEIDOJAMĀS LOGU AILAS DURVJU AILĀS BEZ DURVĪM
- NOJAUCAMĀ ESOŠĀ KOMUNIKĀCIJAS ŠAHTA (PIE GRĪDAS)
- LOGU-DURVJU, RESTĪŠU MARĶĒJUMS
- AILU AUGŠĒJĀS MALAS AUGSTUMA ATZĪME
- AILU APAKŠĒJĀS MALAS AUGSTUMA ATZĪME
- KOMUNIKĀCIJAS ŠAHTU MARĶĒJUMS
- AILU AUGŠĒJĀS MALAS AUGSTUMA ATZĪME
- AILU APAKŠĒJĀS MALAS AUGSTUMA ATZĪME
- LOGI AR IGUNSIZTURĪBU EI 30
- DURVIS AR IGUNSIZTURĪBU EI 30
- PROJEKTĒJAMĀ ĢIPŠKARTONA STARPSIENA b=150 mm AR UGUNSIZTURĪBU EI 60
- DUŠAS ATDALOŠĀ STARPSIENA (RŪPNIECISKI IZGATAVOTA)

PIEZĪMES:

1 VISI IZMĒRI DOTI mm
2 PROJEKTĒJAMĀ AUGSTUMA ATZĪME ±0,00 m IR 9.15 m
3 SIENU EKSPLIKĀCIJU SKATĪT LAPĀ AR-27

Grietēns Kagainis
Cepļa 22 , Rīga LV-1004
Tel: 67381905, Fakss: 67382313
E-pasts: vents@inst.rsp.lv
E-pasts: grietensuldis@gmail.lv

pasūtītājs: JELGAVAS NOVADA DOME	STAĻGENES VIDUSSKOLAS REKONSTRUKCIJA (SPORTA ZĀLES PIEBĀNĒ)		TP
B.P.V.D: VENTS GRIETĒNS	JELGAVAS NOVADS, JAUNSVIRLAUKAS PAGASTS, "STAĻGENES VIDUSSKOLA"		Tehniskais projekts
arhitekts: VENTS GRIETĒNS	FRAGMENTU DETALIZĀCIJAS FR-1, FR-2 UN FR-3		M 1:50
izstrādājs: ULDIS GRIETĒNS			lapa: AR - 13.1
11.10.2012	AP-JNP-10.2012/V		lapas: