
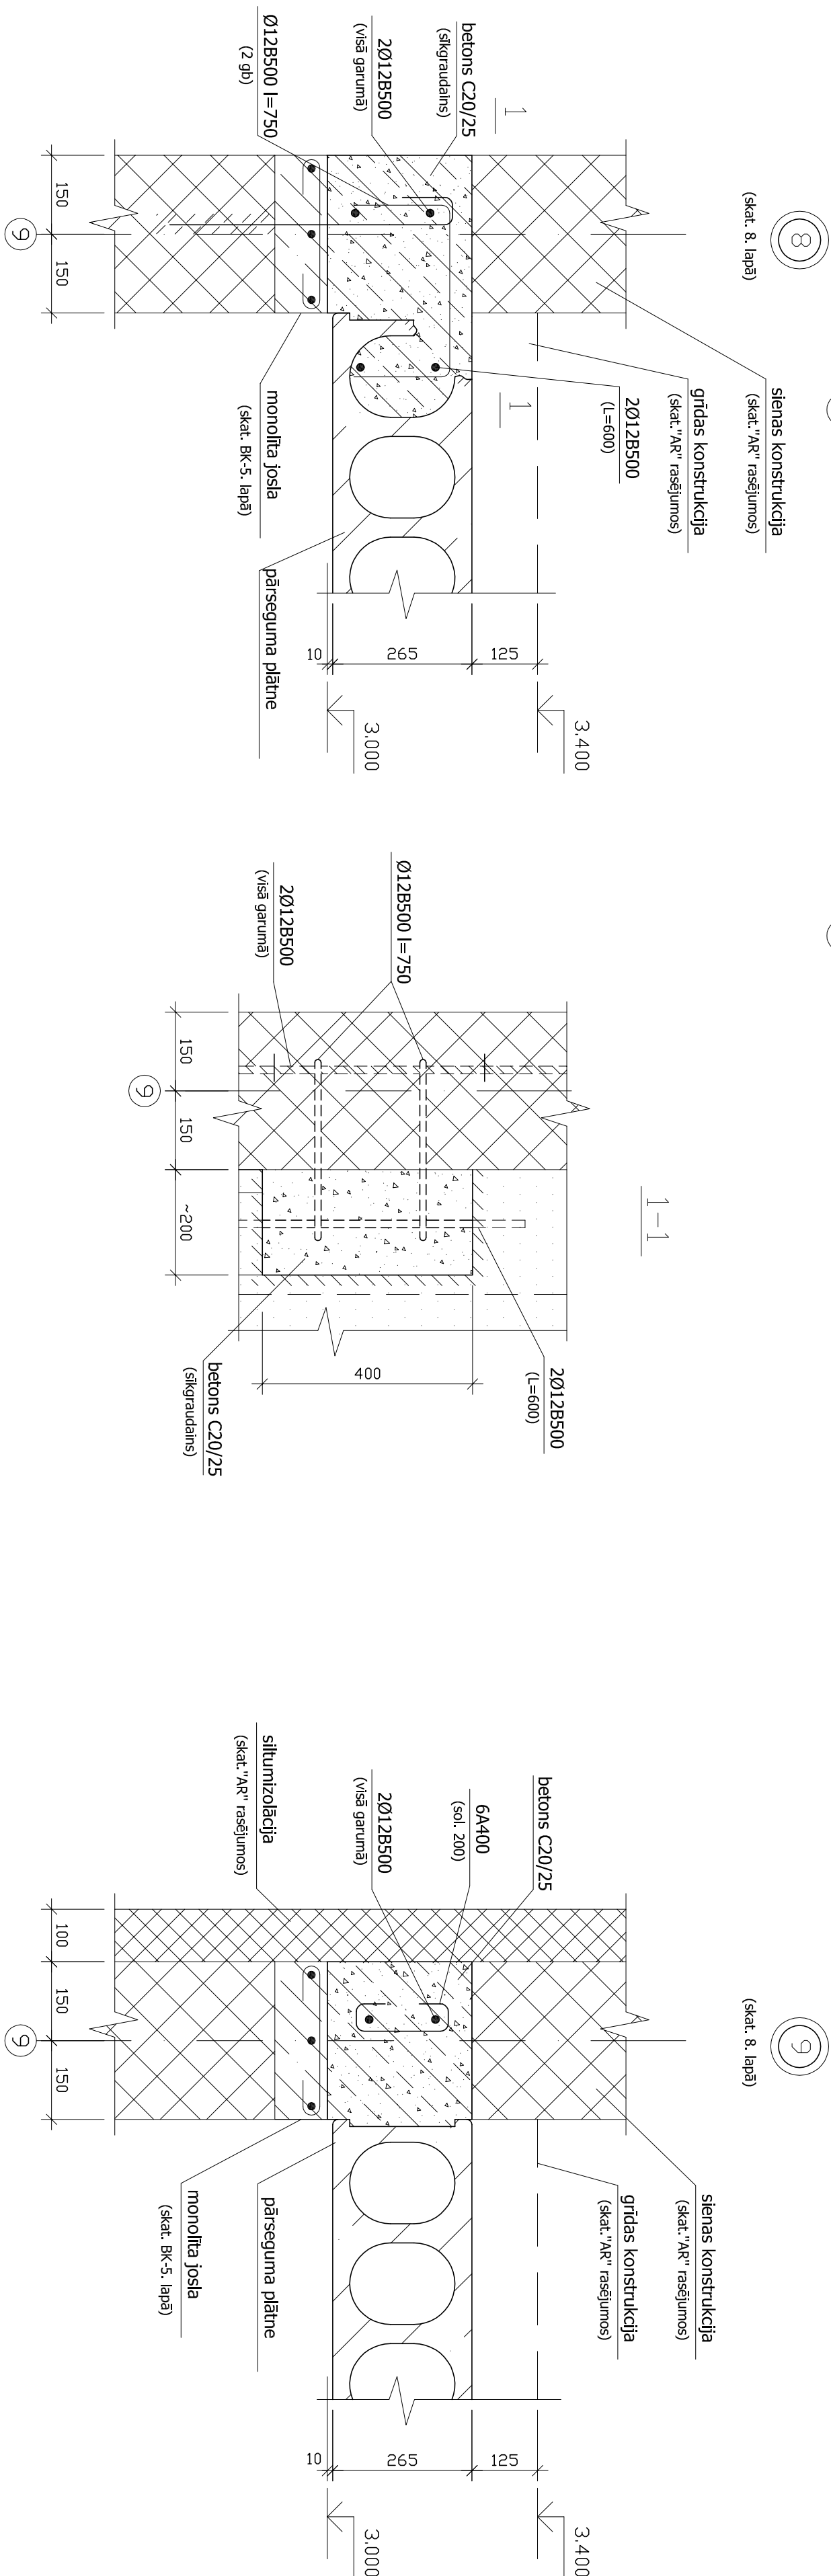


Orig. inv. Nr.	Paraksts un datums	Inv. Nr. vietā

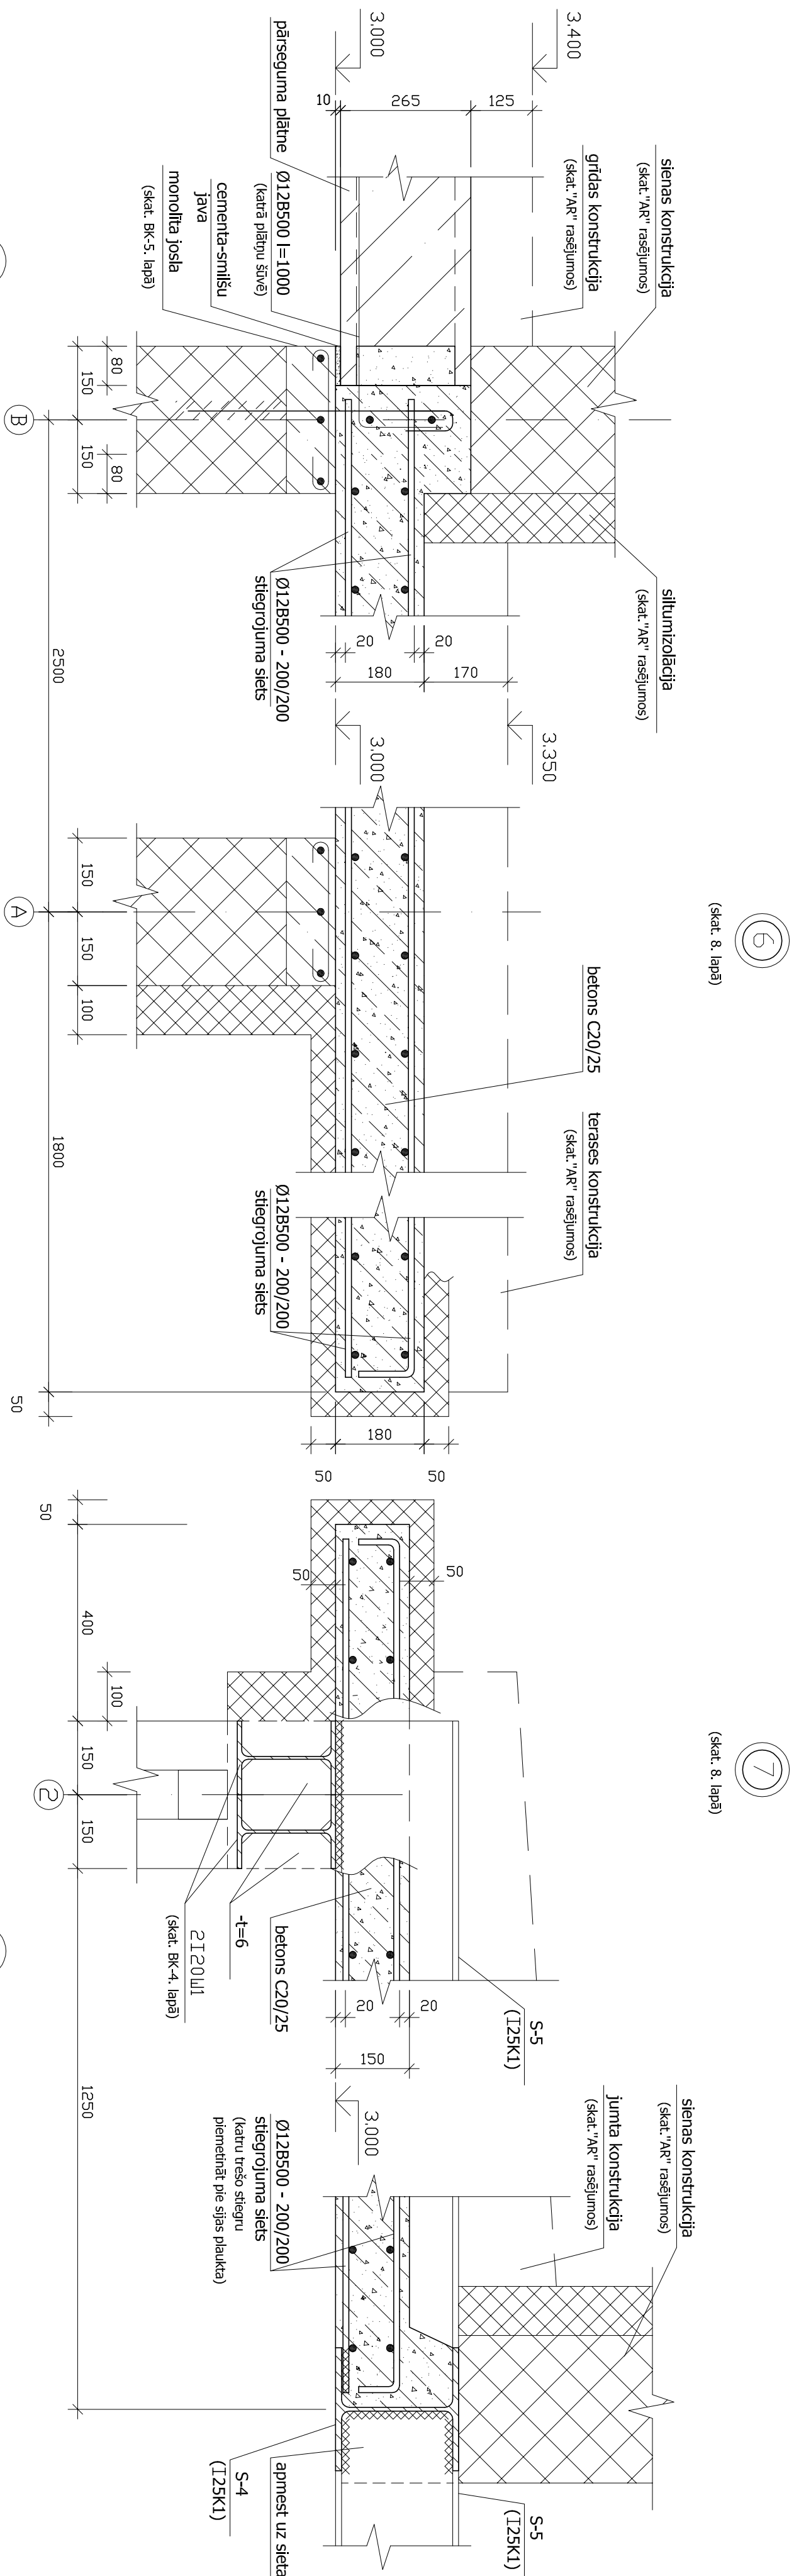

Pasūtītājs: Jaunsvītraukas pagasta padome		Jaunsvītraukas pamatskolas rekonstrukcija (sporta zāles piebūve), Jaunsvītraukas pagasts, "Sēļģenes pamatskola".		Stadija	Lapa	Mērogs
Šifrs: — BK				TP	10	1:10
galv. konstr.	A. Kostins			Mezglī 6. ÷ 9. (skat. 8. lappā).		
izpild.	S. Kuzmins			SIA "ANK group" reģ. Nr. 2739-R		