LK-1 tīklu garenprofils no akas LKA-9 līdz jumta notekai

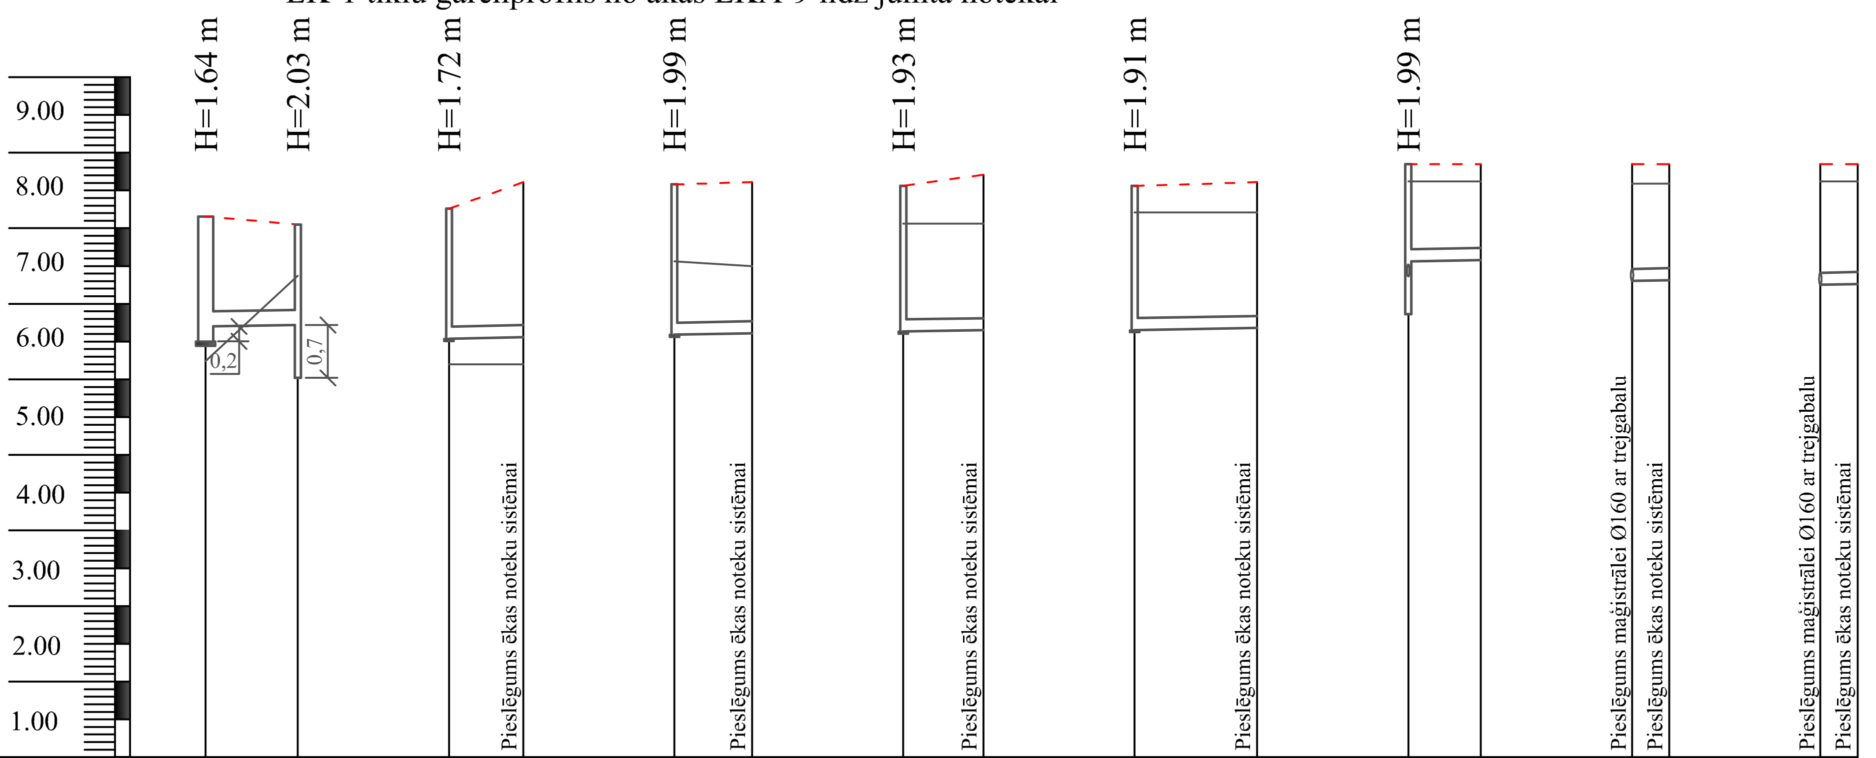

Mv 1:100
Mh 1:500

Aku Nr.	Aku diametrs	Vada teknes atzīmes	Projektējamās zemes virsmas atzīmes	Esošās zemes virsmas atzīmes	Cauruļvada iebūves dziļums
LKA-6	Ø1000	6.51 / 6.70	8.15	6.24	1.64 / 1.45
G-3	Ø400	6.72	8.05	7.37	1.33
LKA-5	Ø400	6.54	8.26	6.20	1.72
		6.56	8.61	6.20	2.05
LKA-4	Ø400	6.59	8.58	7.56	1.99
		6.61	8.61	7.56	2.00
LKA-3	Ø400	6.63	8.56	8.06	1.93
		6.65	8.61	8.06	1.96
LKA-2	Ø400	6.65	8.56	8.21	1.91
		6.68	8.61	8.21	1.93
G-4	Ø400	7.36 / 7.56	8.85	8.62	1.49 / 1.29
		7.58	8.85	8.62	1.27
		7.30	8.85	8.59	1.55
		7.31	8.85	8.59	1.54
		7.25	8.85	8.62	1.60
		7.26	8.85	8.62	1.59

Cauruļu materiāls	Pamatne	Garums, m / Kritums	Attālums starp akām, m	Trases pagrieziena leņķis
PVC Ø200x5.9	Blietēta smilts 20 cm	6.10 / 0.003	6.10	
PVC Ø160x4.7	Blietēta smilts 20 cm	4.9 / 0.004	4.90	
PVC Ø160x4.7	Blietēta smilts 20 cm	5.14 / 0.004	5.14	
PVC Ø160x4.7	Blietēta smilts 20 cm	5.30 / 0.004	5.30	
PVC Ø160x4.7	Blietēta smilts 20 cm	8.10 / 0.004	8.10	
PVC Ø160x4.7	Blietēta smilts 20 cm	4.80 / 0.004	4.80	
PVC Ø160x4.7	Blietēta smilts 20 cm	1.30 / 0.004	1.30	
PVC Ø160x4.7	Blietēta smilts 20 cm	1.20 / 0.004	1.20	

Piezīme: * - atzīmi precizēt būvdarbu laikā

Piezīmes:
1. Būvniecības laikā precizēt iebūves atzīmes.
2. Šķēršojošo komunikāciju iebūves dziļumi projektā doti aptuveni, būvniecības laikā tos precizēt.
3. Kabeļu krustojumu vietās veikt kabeļu mehānisko aizsardzību, ja tas nepieciešams.
4. Visas izmaiņas saskaņot ar projekta autoru.

Amats	V. Uzvārds	Paraksts	Datums	Pasūtītājs: Jaunsvirlaukas pagasta padome "Upeskrasti", Staļģene, Jaunsvirlaukas pag., Jelgavas nov., Reģ. Nr.90000041099	Ras. marka. Nr. ŪKT, LKT, ŪGA-2013/1		
Būvpr. d. vad.	J.Matusevičs		31.01.2013				
Projektēja	J.Matusevičs		31.01.2013	Objekts: Staļģenes pamatskolas rekonstrukcija (sporta zāles piebūve) Jelgavas nov., Jaunsvirlaukas pag., Staļģene	Stadija	Mērogs	Lapa	Lapas
					TP	Mv1:100 Mh1:500	ŪKT-8	
				LK-1 tīklu garenprofili	Būvpr. reg. Nr.3288-R			

JUNEKA MONTĀŽA