


Mv 1:100
Mh 1:500

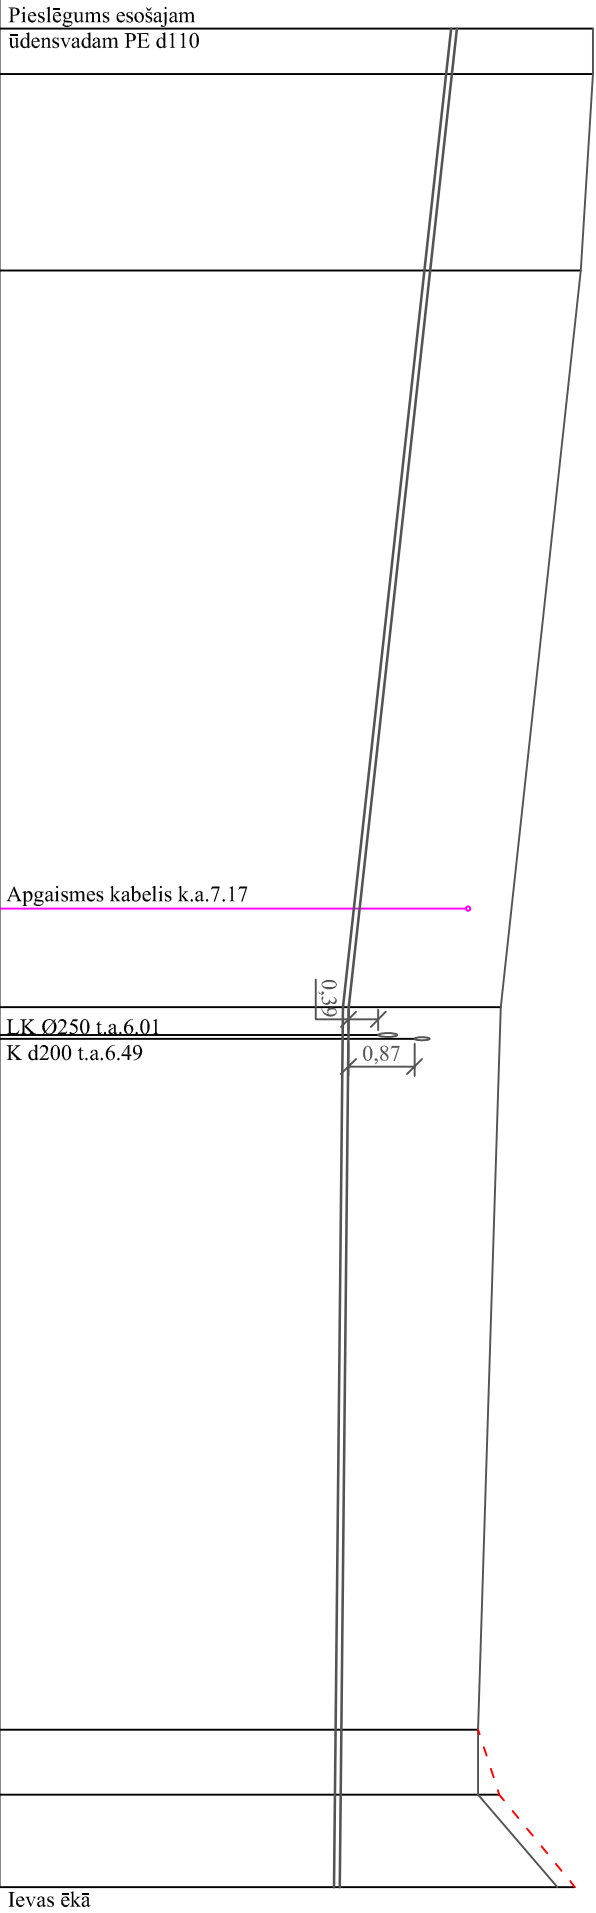

Caurules virsas atzīme	7.05	6.98	6.70	5.62	5.52	5.51	5.50
Esošās zemes virsmas atzīme	8.85	8.85	8.69	7.63	7.33	7.33	8.38
Projektdējamā zemes virsmas atzīme	8.85	8.85	8.69	7.63	7.33	7.61	8.61
Cauruļvada iebūves dziļums	1.80	1.87	1.99	2.01	1.81	2.10	3.11
Cauruļļu materiāls	PE-80 Ø75x4.5 PN10						
Pamatne	Bietēta smiltis 20 cm						
Kritums	0.022						
Attālumš , m	64.70	13.00	48.70	58.20	47.80	4.30	6.10
Trases shēma							

Ū-2 tīkla garenprofils

- Piezīmes:
- Būvniecības laikā precizēt iebūves atzīmes.
 - Šķēršļojošo komunikāciju iebūves dziļumi projektā doti aptuveni, būvniecības laikā tos precizēt.
 - Kabeļu krustojumu vietās veikt kabeļu mehānisko aizsardzību, ja tas nepieciešams.
 - Visas izmaiņas saskaņot ar projekta autoru.

Amats	V. Uzvārds	Paraksts	Datums	Pasūtītājs: Jaunsvirlaukas pagasta padome "Upeskrasti", Staļģene, Jaunsvirlaukas pag., Jelgavas nov., Reģ. Nr.90000041099	Ras. marka. Nr.		
					ŪKT, LKT, ŪGA-2013/1		
Būvpr. d. vad.	J.Matusevičs		31.01.2013				
Projektdēja	J.Matusevičs		31.01.2013	Objekts:	Stadija	Mērogs	
				Staļģenes pamatskolas rekonstrukcija (sporta zāles piebūve) Jelgavas nov., Jaunsvirlaukas pag., Staļģene	Lapa	Lapas	
					TP	M1:1:100 M1:1:500	
						ŪKT-9	
					</		