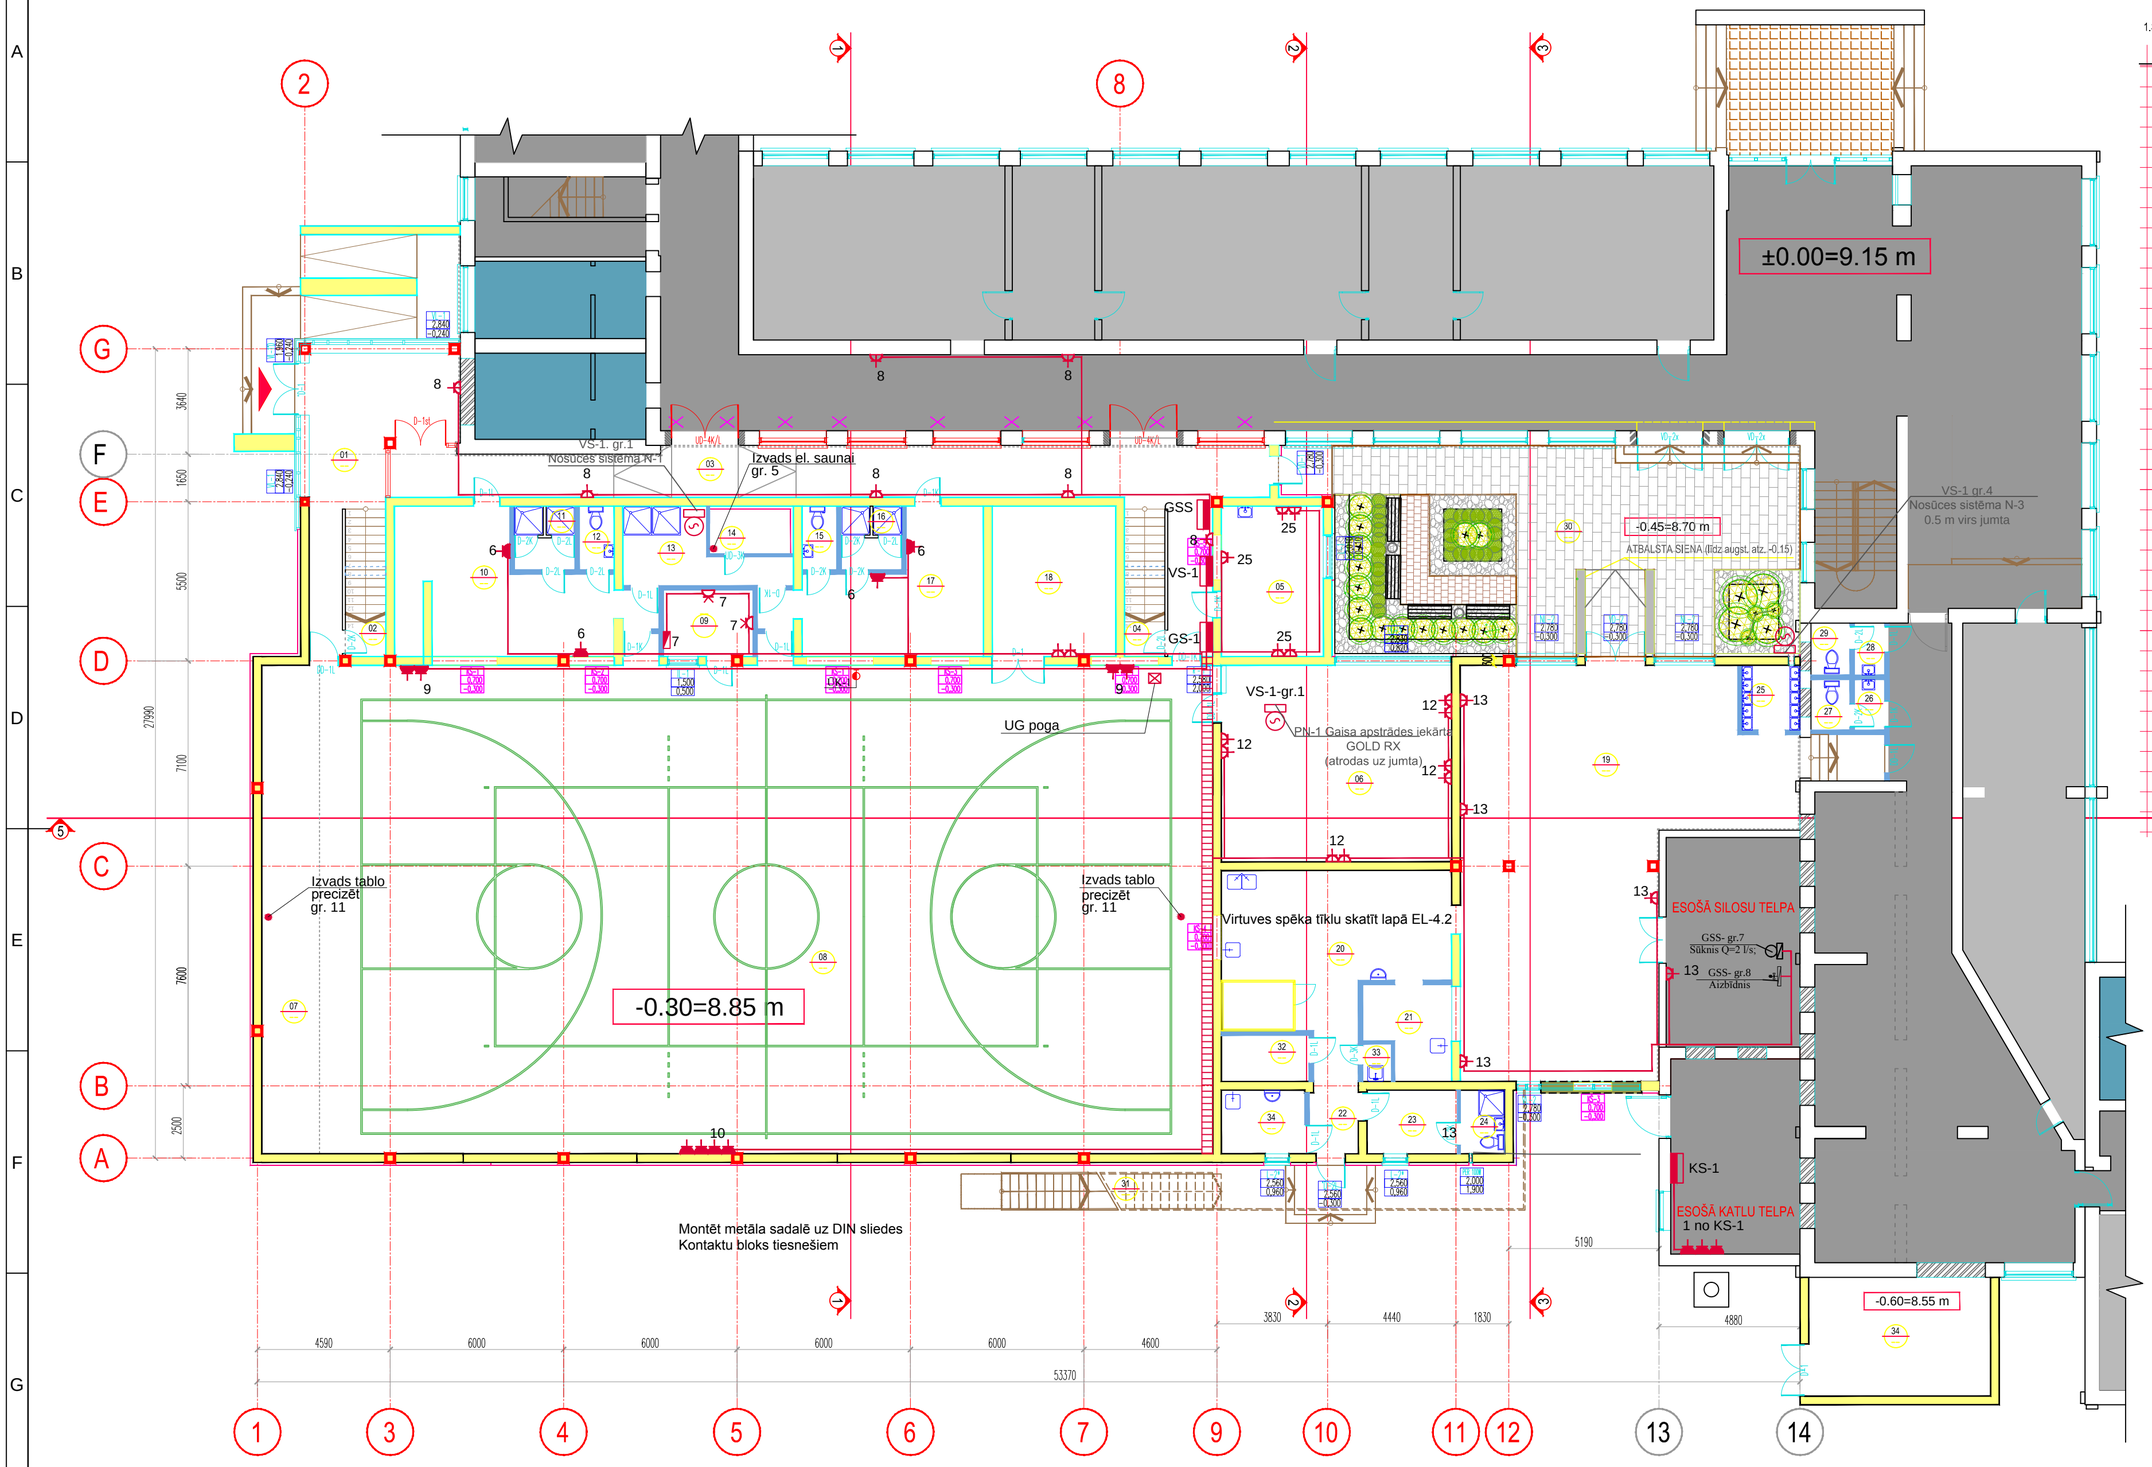

1.STĀVA PLĀNA SPECIFIKĀCIJA

N.P.K	TELPAS NOSAUKUMS	PLATĪBA, m2
1	VESTIBILS	28,1
2	APKOPES INVENTĀRA TELPA	3,9
3	GAITENIS-GALERIJA	61,1
4	APKOPES INVENTĀRA TELPA	3,9
5	NOLIKTAVAS TELPA	18,4
6	TRENAŽIERU ZĀLE	54,2
7	SPORTA INVENTĀRA VIETA	33,8
8	SPORTA ZĀLE	525,7
9	KABINETS (SPORTA SKOLOTĀJA)	7,1
10	VĪRIEŠU ĢĒRBTUVE	33,0
11	DUŠAS TELPA (AR 2 DUŠAS KABĪNĒM)	4,6
12	VĪRIEŠU WC	2,6
13	PRIEKŠTELPA	11,0
14	SAUNA	4,7
15	SIEVIEŠU WC	2,6
16	DUŠAS TELPA (AR 2 DUŠAS KABĪNĒM)	4,6
17	SIEVIEŠU ĢĒRBTUVE	26,2
18	SPORTA INVENTĀRA TELPA	22,6
19	ĒDNĪCAS ZĀLE/KAFEJNĪCA	121,6
20	VIRTUVE	38,8
21	ZĀLES TRAUKU MAZGĀTAVA	8,8
22	PRODUKTU PIEŅEMŠANAS TELPA	6,9
23	PERSONĀLA GARDEROBE	6,8
24	WC VIRTUVES PERSONĀLAM	3,3
25	ROKAS MAZGĀTAVA	4,3
26	SIEVIEŠU PRIEKŠTELPA	1,8
27	SIEVIEŠU WC	2,3
28	VĪRIEŠU PRIEKŠTELPA	1,9
29	VĪRIEŠU WC	2,4
32	SAUSO PRODUKTU NOLIKTAVA	4,8
33	TELPU APKOPES INVENTĀRA NOLIKTAVA	1,3
34	SAKŅU PIRMAPSTRĀDES IECIRKNIS	6,3
35	SAIMNIECĪBAS TELPA	26,4
	KOPĀ:	1087
30	ZIEMAS DĀRZS/ IEKŠPAGALMS	121,4
31	ĀRĒJĀS KĀPNES UZ 2.STĀVU	10,2
	KOPĀ:	131,6
	KOPĀ:	1218,6

APZĪMĒJUMI.
- kontakts
- dubultkontakts
- 4 kontaktu bloks
- kabeļu plaukts A=400mm
- el. izvads
- kontakts
- 5 pol. kontakts 32A

SIA "Agora M" OBJEKTS: Jelgavas raj

projektu Grietēns Kagainis biroja
Cepļa 22, Rīga LV-1004
Tel: 67381950, Fakss: 67392313
E-pasts: vents@rinf.riga.lv
E-pasts: ilona@rinf.riga.lv

pasūtītājs: JELGAVAS NOVADA DOME
EL daļas vad. IGORS SEMJONOVS
izstrādāja: IGORS SEMJONOVS
29.01.2013

STAĻĢENES VIDUSSKOLAS REKONSTRUKCIJA (SPORTA ZĀLES PIEBŪVE)
JELGAVAS NOVADS, JAUNSVIRLAUKAS PAGASTS, "STAĻĢENES VIDUSSKOLA"
1. stāva plāns ar spēka tīkliem
lapas: arh. Nr : 135/2012

TP
Tehniskais projekts
1:150
lapa: EL-4.1
lapas: