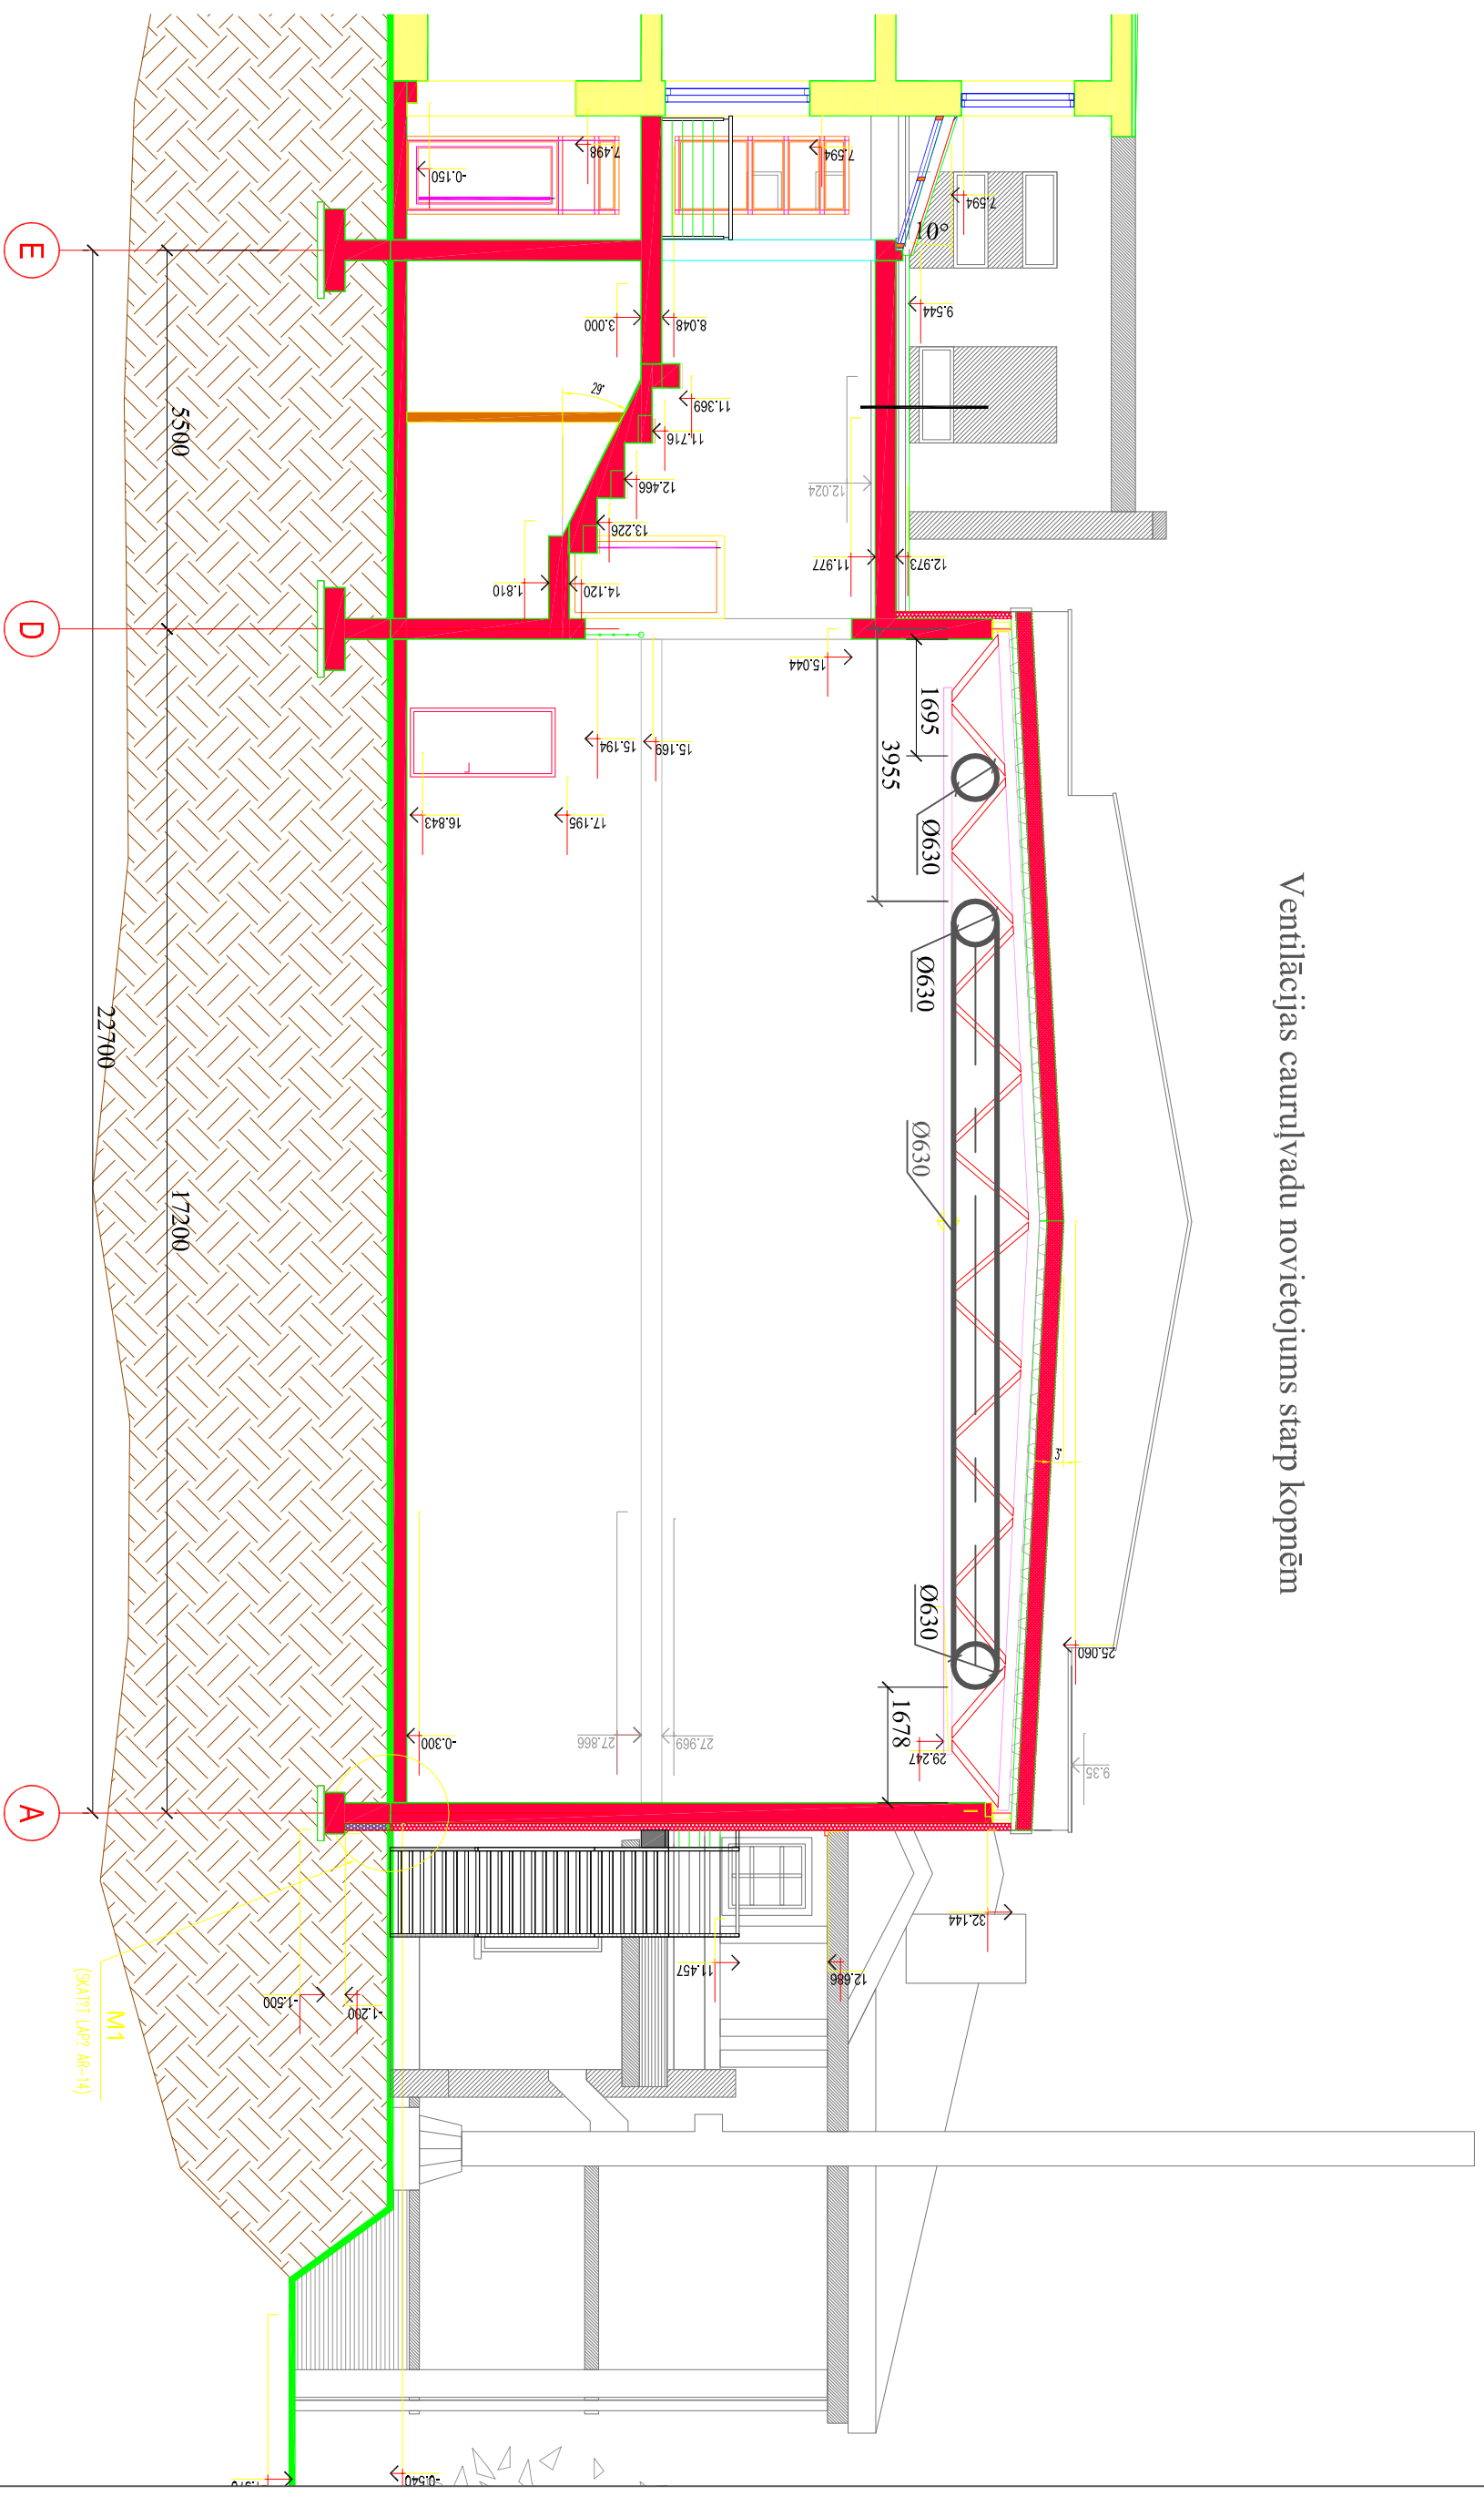


Ventilācijas cauruļvadu novietojums starp kopnēm

[illegible]