



Gaisa nosūces un pieplūdes sistēma PN-2

Virtuve

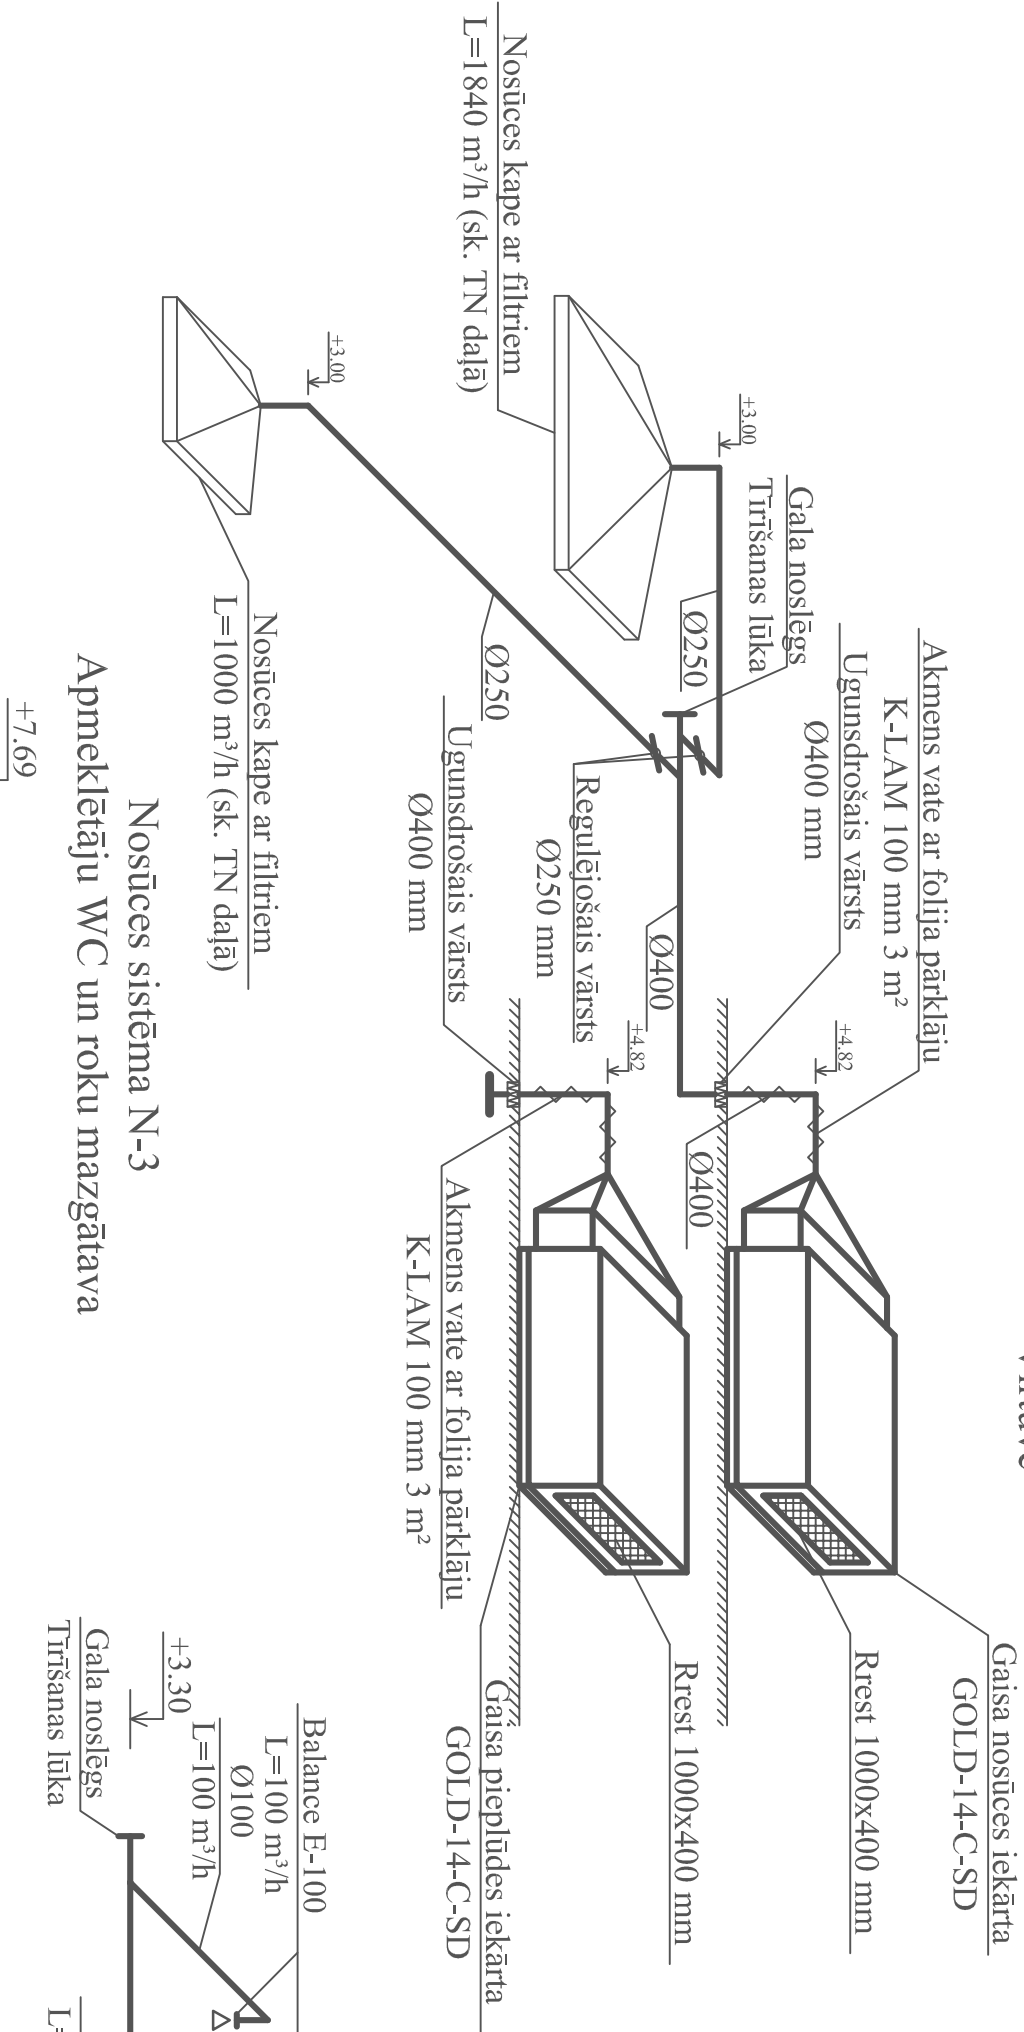


Nosūces sistēma N-1

1. stāva dušas telpas

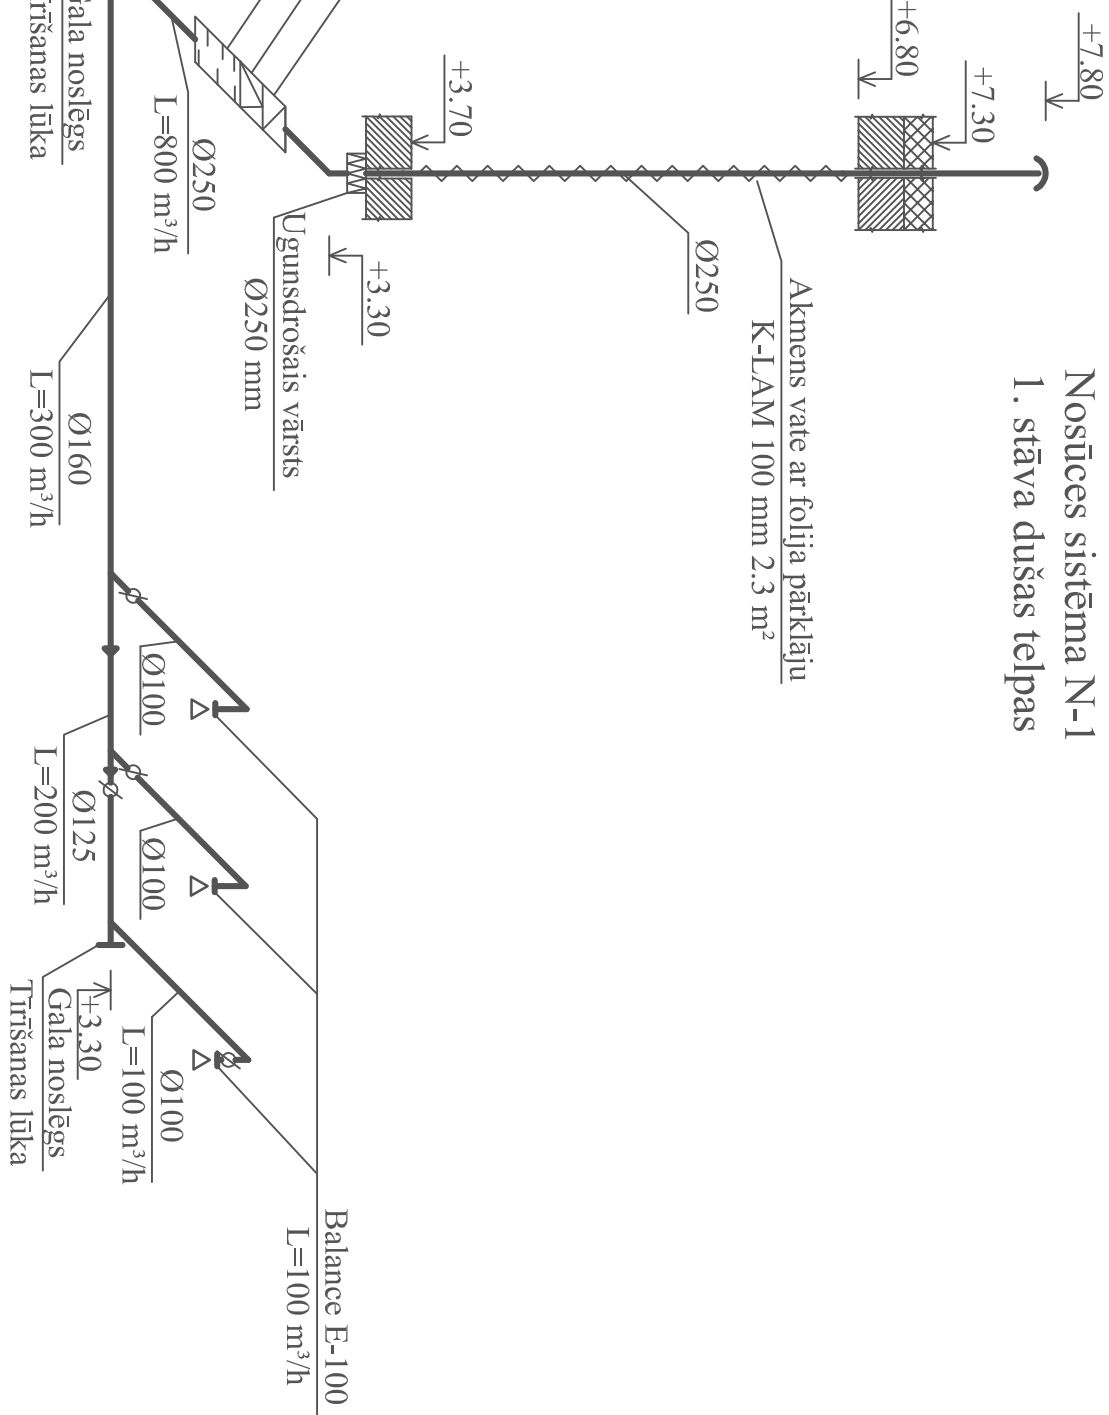


Nosūces sistēma N-4

2. stāva sanmezglī

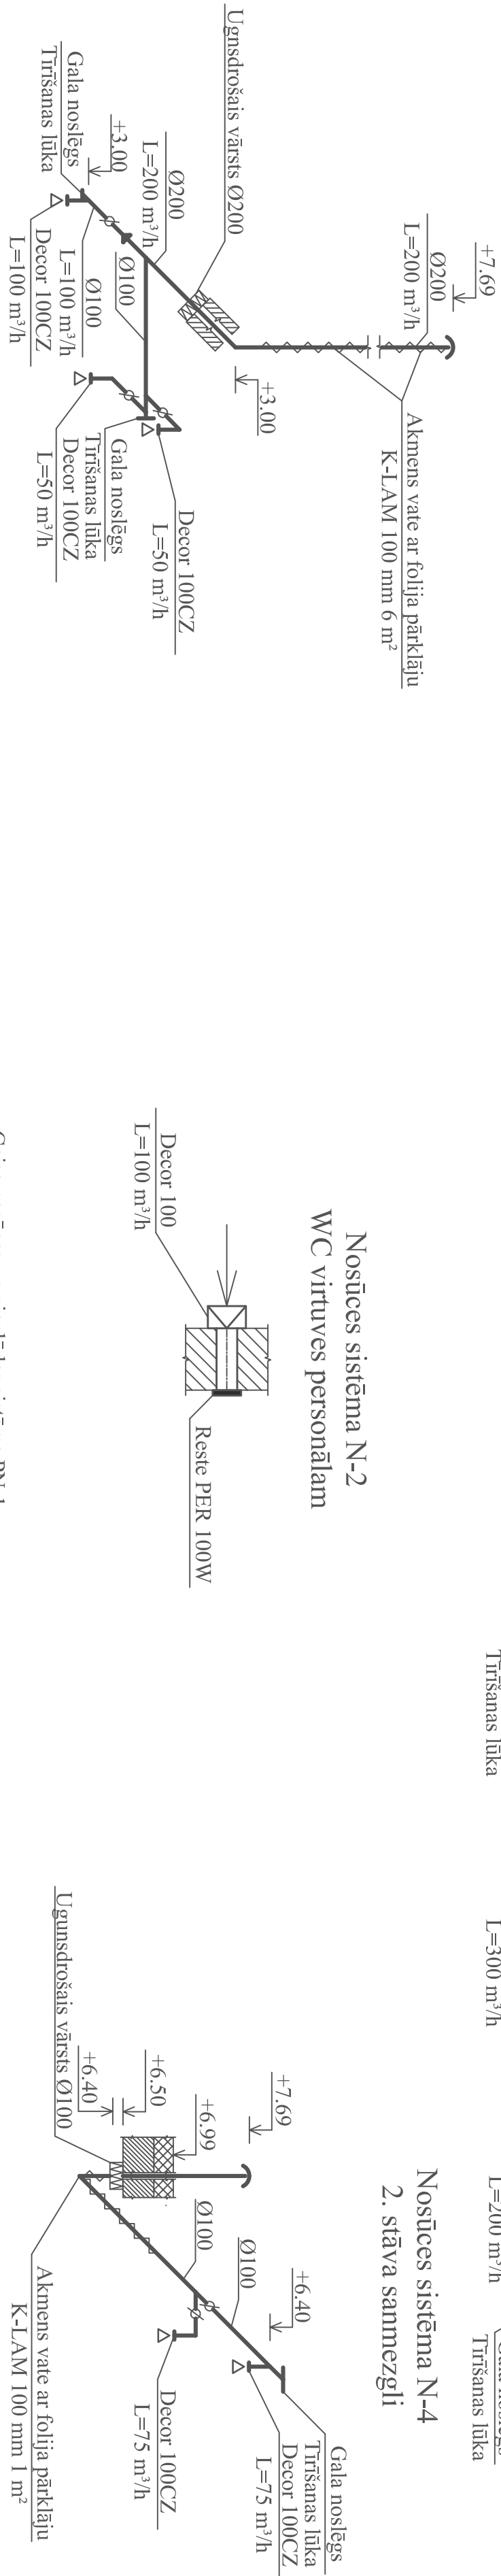



Nosūces sistēma N-2

WC virtuves personālam

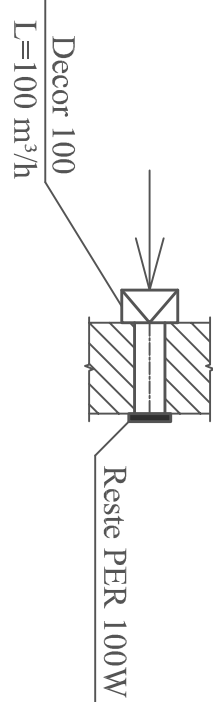

Gaisa nosūces un pieplūdes sistēma PN-1

Spota zāle

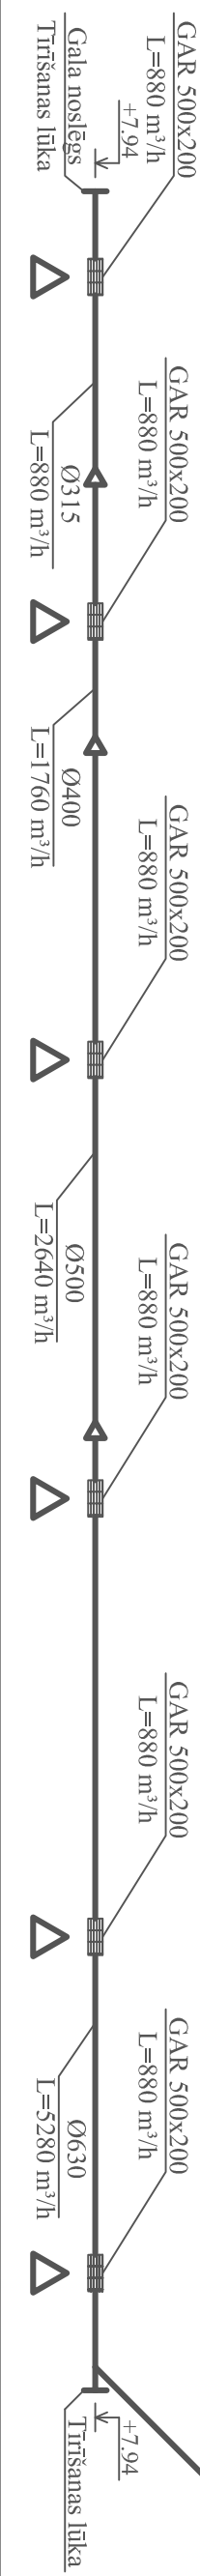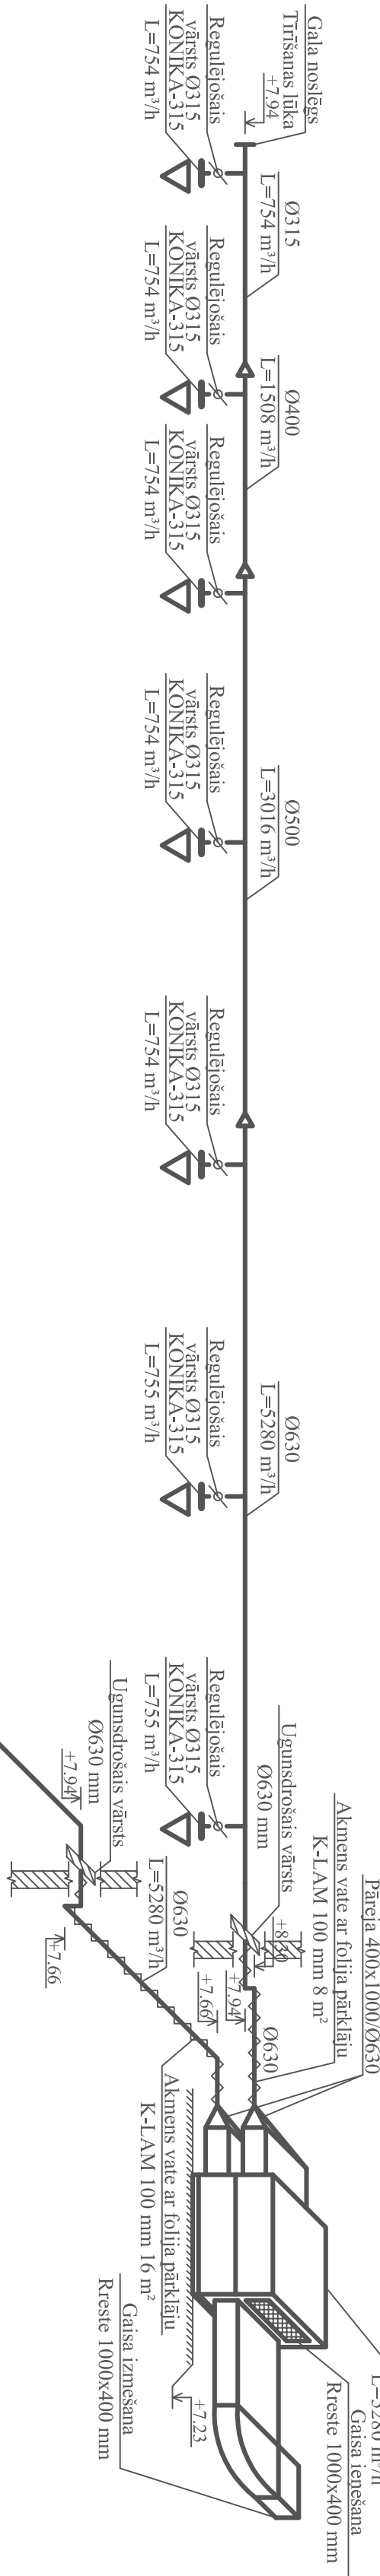

Pasūtītājs: Jaunsvirslaukas pagasta				Ras. marka. Nr.		
Amats	V. Uzvārds	Paraksts	Datums	AVK-2013/1		
Būvpr. d. vad.	J. Matusevičs		31.01.2013	Reg. Nr. 90000041099		
Projekctēja	J. Matusevičs		31.01.2013	Objekts:		
				Stalģenes pamatskolas rekonstrukcija		
				(sporta zāles pībūv) Jēlgavas nov.,		
				Jaunsvirslaukas pag., Stalģene		
				Ventilācijas sistēmas aksonometriska		
				shēma		
				Būvpr. reg. Nr. 3788-R		
				MONTĀŽA		