Dobe Nr.1

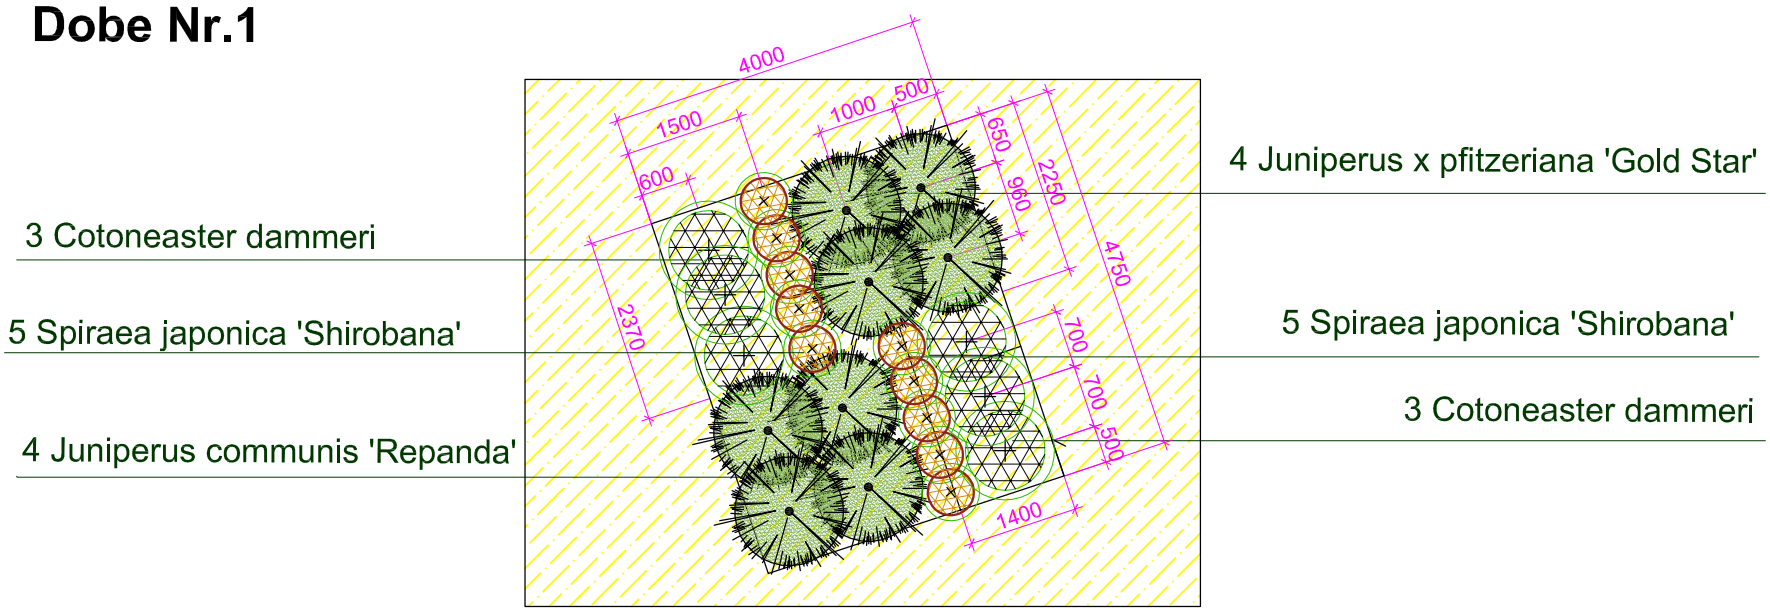

Dobe Nr.2

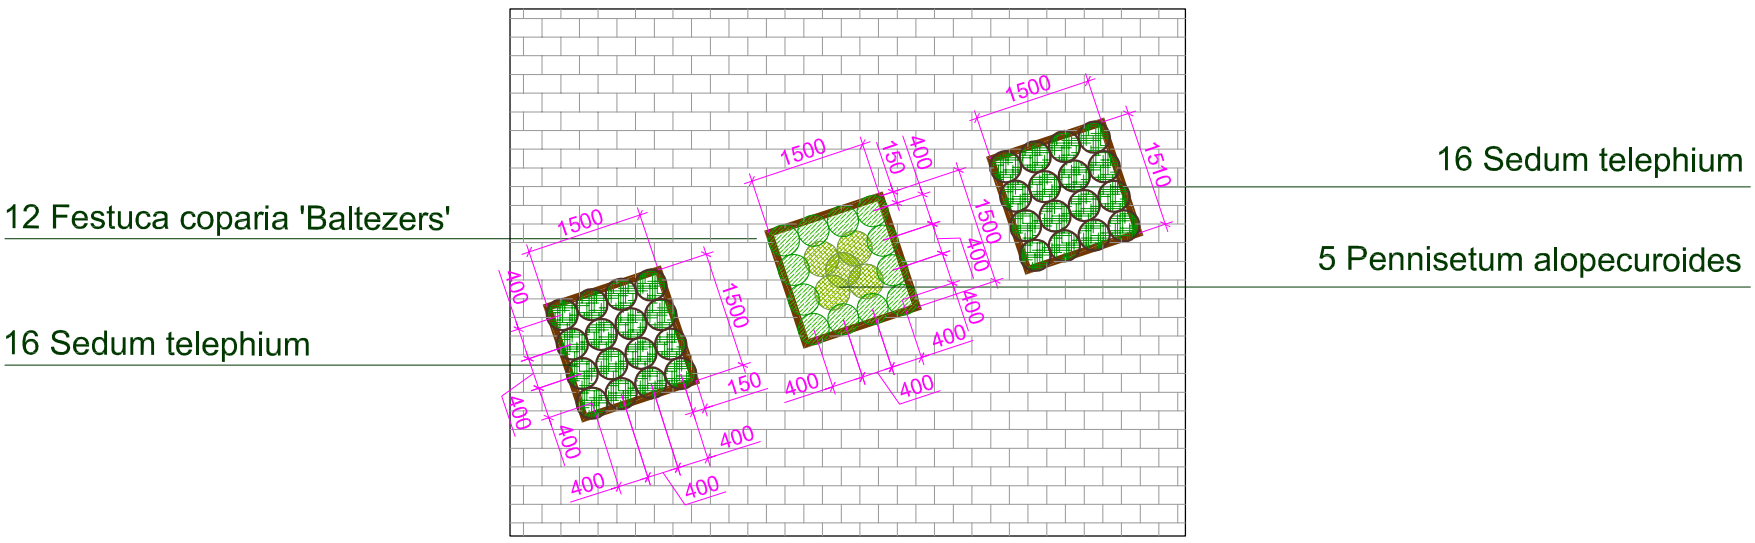

PROJEKTĒTO KOKAUGU TABULA

	NR.	LATĪNISKAIS NOSAUKUMS	LATVISKAIS NOSAUKUMS	STĀDA IZMĒRI stumbra apk./H (mm/m) (m)	SAKŅU SIST.	STĀDĪŠANAS ATTĀLUMS (m)	DAUDZUMS (gab.)	ATTĒLS
SKUJU KOKAUGI								
	1	Juniperus communis 'Repanda'	Parastais kadiķis, šķ.	0.10	kont.	pēc plāna	4	
	2	Juniperus x pfitzeriana 'Gold Star'	Ficera kadiķa šķ.	0.40	kont.	pēc plāna	4	
LAPU KOKAUGI								
	3	Cotoneaster dammeri	Dammera klintene	0.15	kont.	pēc plāna	6	
	4	Spiraea japonica 'Shirobana'	Japānas spirejas šķ.	0.45	2l kont.	0.50	10	
ZIEMCIETES, GRAUDZĀLES								
	5	Sedum telephium	Parastā čīkstene		0.40 x 0.40		48	
	6	Festuca scoparia 'Baltezers'	Auzene, šķ.		0.40 x 0.40		12	
	7	Pennisetum alopecuroides	Lapsastu spalvzāle		0.45 x 0.45		5	

projektu Grietēns Kagainis birojs
Cepļa 22, Rīga LV-1004
Tel: 67381950, Fakss: 67392313
E-pasts: vents@rinf.riga.lv
E-pasts: ilona@rinf.riga.lv

pasūtītājs: JELGAVAS NOVADA DOME
B.P.D.V: VENTS GRIETĒNS
arhitekts: VENTS GRIETĒNS
izstrādāja: ULDIS GRIETĒNS
27.12.2012

STAĻĢENES VIDUSSKOLAS REKONSTRUKCIJA (SPORTA ZĀLES PIEBŪVE)
JELGAVAS RAJONS, JAUNSVIRLAUKAS PAGASTS, "STAĻĢENES PAMATSKOLA"
DOBJU NR.1 UN NR.2 DETALIZĀCIJA
AP-JNP-10.2012/V

TP
Tehniskais projekts
M 1:100
lapa: ĢP -
lapas: