griezums 3 - 3
m 1:100

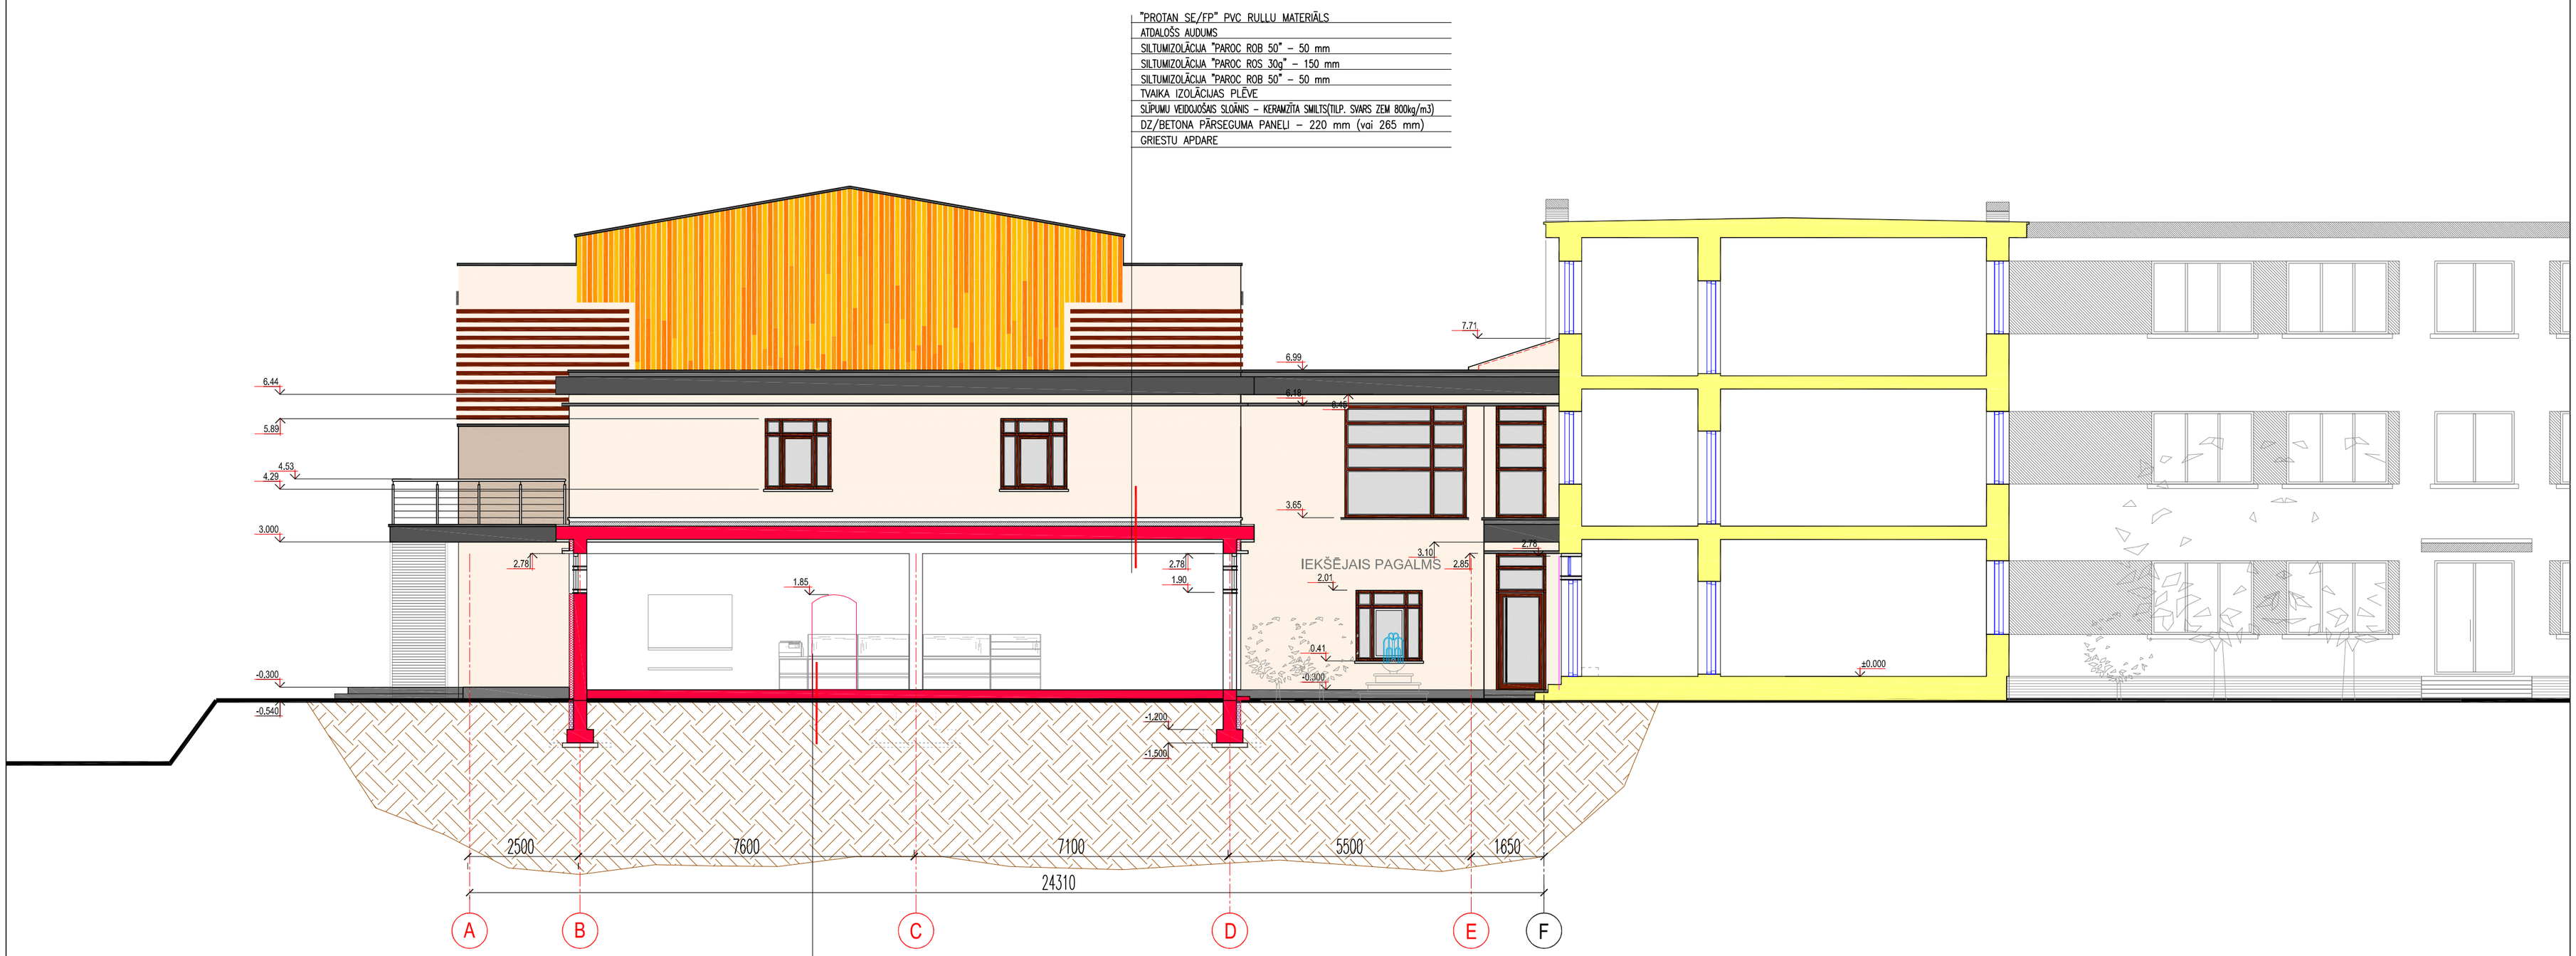

APZĪMĒJUMI:

ESOŠĀ SKOLAS ĒKA

PROJEKTĒJAMĀ PIEBŪVE

PIEZĪMES:

1 VISI IZMĒRI DOTI mm
2 PROJEKTĒJAMĀ AUGSTUMA ATZĪME ±0,00 m IR 8.85 m
3 KONSTRUKCIJU DETALIZĀCIJAS SKATĪT "BK" SADAĻĀ

projekta Grietēns Kagainis biroja	pasūtītājs: JAUNSVIRLAUKAS PAGASTA PADOME	JAUNSVIRLAUKAS PAMATSKOLAS REKONSTRUKCIJA (SPORTA ZĀLES PIEBŪVE)	TP
Cepļa 22 , Rīga LV–1004 Tel: 67381950, Fakss: 67392313 E–pasts: vents@rinf.riga.lv E–pasts: grietensuldis@gmail.lv	B.P.D.V: VENTS GRIETĒNS arhitekts: VENTS GRIETĒNS izstrādājs: ULDIS GRIETĒNS	JELGAVAS RAJONS, JAUNSVIRLAUKAS PAGASTS, "STALĢENES PAMATSKOLA" GRIEZUMS 3-3	Tehniskais projekts M 1:100
	01.11.2012	AP-02.2008/V	lapa: AR - 10 lapas: