
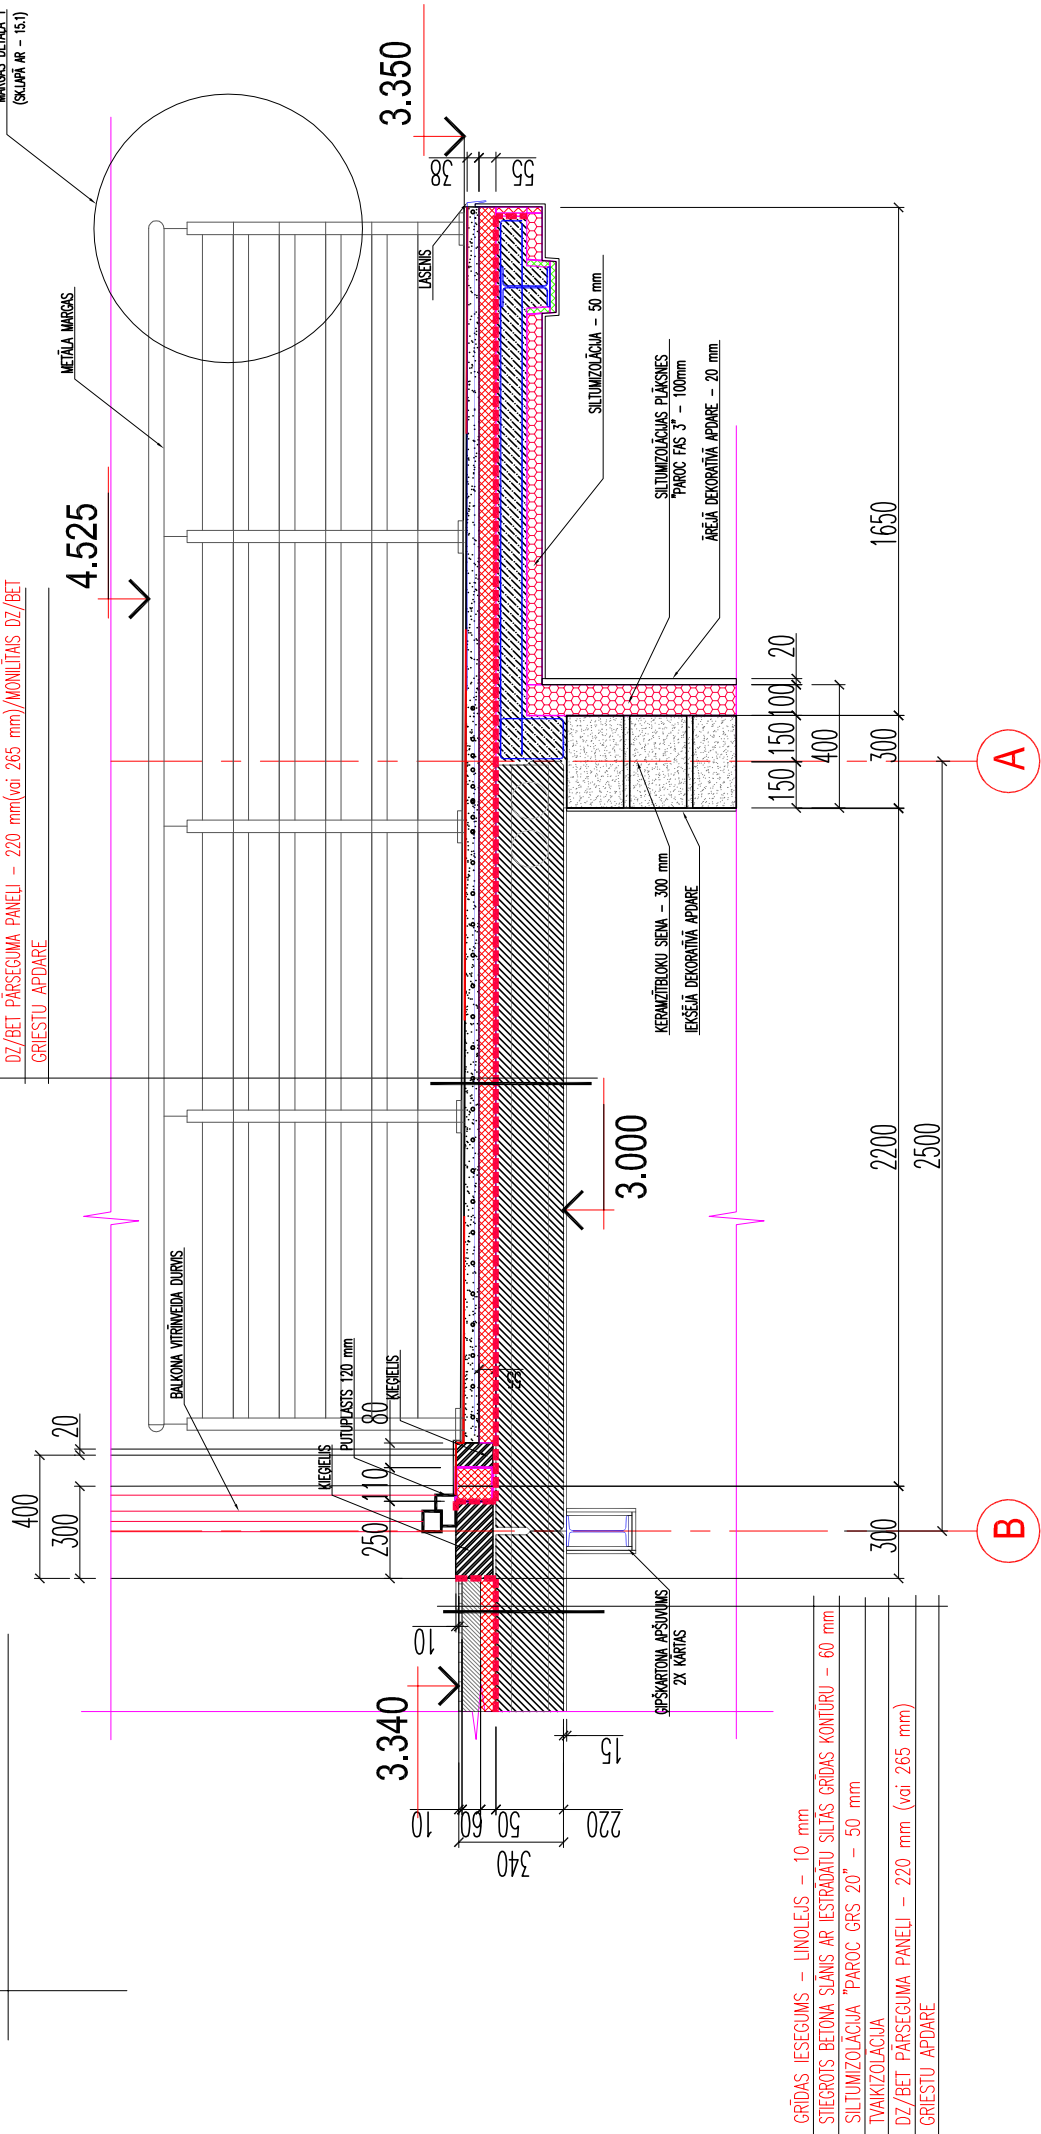


mezgls M2
m 1:25

- GRĪDAS IESEGUMS – AKMENS MASAS FLĪZES – 20 mm
- CEMENTA JAVAS KARTĀ AR ARMATŪRU – 60 mm
- SILTUMIZOLĀCIJA "PAROC GRS 20" – 50 mm
- HIDROIZOLĀCIJA (CELI.PLEVĒ-0.2 mm)
- DZ/BET PĀRSEGUMA PANELĒ – 220 mm(voi 265 mm)/MONITĪTAS DZ/BET
- GRIESTU APDARE

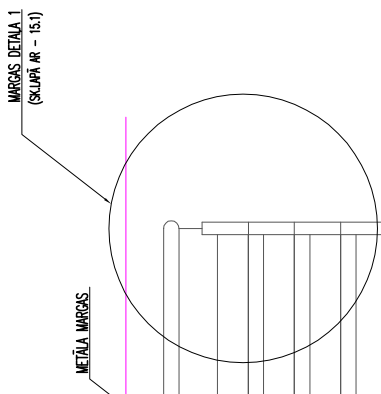

- GRĪDAS IESEGUMS – LINOLEJS – 10 mm
- STIEGROTS BETONS SLĀNIS AR IESTRĀDĀTĀ SILTAS GRĪDAS KONTOURU – 60 mm
- SILTUMIZOLĀCIJA "PAROC GRS 20" – 50 mm
- TVAIKIZOLĀCIJA
- DZ/BET PĀRSEGUMA PANELĒ – 220 mm (vai 265 mm)
- GRIESTU APDARE

PIEZĪMES:

- 1 VISI IZMĒRI DOTI mm
- 2 PROJEKTEJAMĀ AUGSTUMA ATZĪME ±0.00 m IR 8.85 m
- 3 LOGU-DURVJU SPECIFIKĀCIJU SKATĪT AR - 23/24
- 4 GRĪDAS KONSTRUKCIJU SKATĪT AR - 20
- 5 GREIZUMU SKATĪT AR - 09
- 6 KONSTRUKCIJAS DETALIZĀCIJU SKATĪT LAPĀ BK-7; BK-8

KAGAINIS		JAUNSVIRLAIKAS PAKASTA PADOME		JAUNSVIRLAIKAS REKONSTRUKCIJA (SPORTA ZĀLES PĒBŪVE)		TP
Grietēns		pasūtītājs:		JELGAVAS RAJONS, JAUNSVIRLAIKAS PAKASTS, "STĀLĒNES PAMATSKOLA"		Tehniskais projekts
B.P.D.V.:		VENTS GRIETĒNS		MEZGLS M2		M 1:25
arhitekts:		VENTS GRIETĒNS				lapa: AR - 15
izstrādāja:		ULDIS GRIETĒNS				lapas:
Cepļa 22., Rīga, LV-1004		01.11.2012		AP-02.2008/V		
Tel: 67381950, Fakss: 67392313						
E-pasts: vents@nri.riga.lv						
E-pasts: grietensuldis@gmail.lv						