


MEZGLS M4

mezgls M4
m 1:25

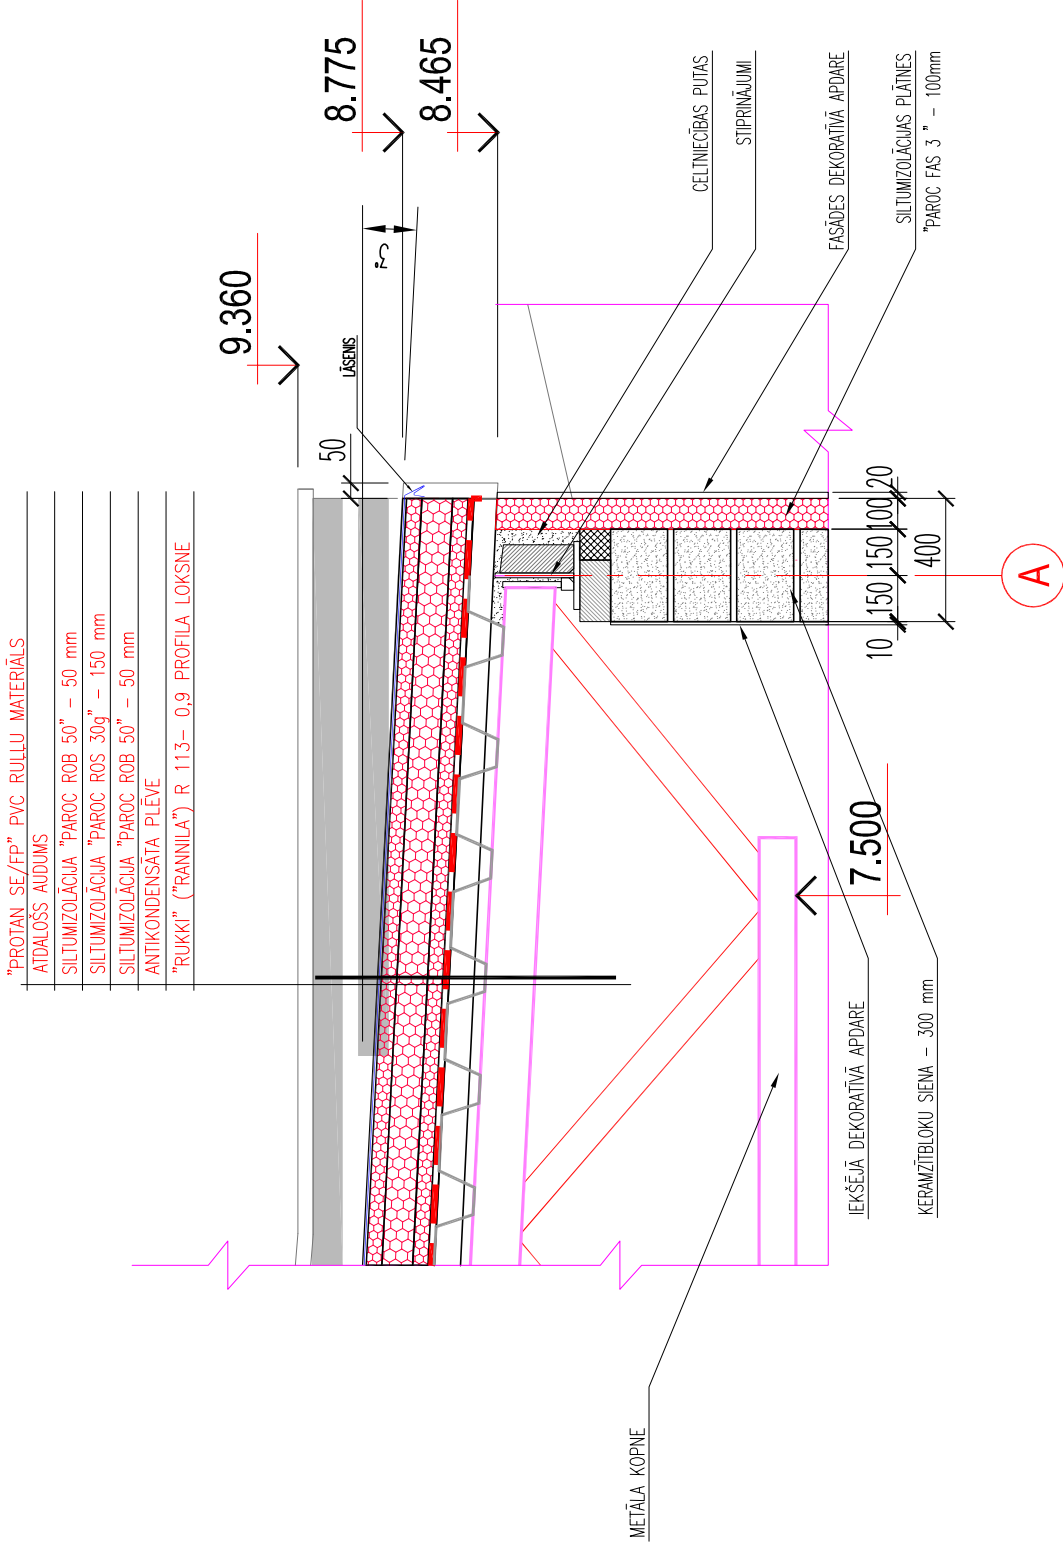

PIEZĪMES:

- 1 VISI IZMĒRI DOTI mm
- 2 PROJEKTĒJAMĀ AUGSTUMA ATZĪME ±0.00 m IR 8.85 m
- 3 LOGU-DURVJU SPECIFIKĀCIJU SKATĪT AR - 23/24
- 4 GRĪDAS KONSTRUKCIJU SKATĪT AR - 20
- 5 GREIZUMU SKATĪT AR - 08
- 6

projekta birojs		pasūtītājs: JAUNSVIRLAUKAS PĀGASTA PADOME	JAUNSVIRLAUKAS PĀMĀTSKOLAS REKONSTRUKCIJA (SPORTA ZĀLES PĒBŪVE)	TP
GrietēnsKagainis		B.P.D.V.: VENTS GRIETĒNS arhitekts: VENTS GRIETĒNS izstrādāja: ULDIS GRIETĒNS	JEĢAVAS PĀLONS, JAUNSVIRLAUKAS PĀGASTS, "STĀLĒNES PĀMĀTSKOLA"	Tehniskais projekts
Cepļa 22, Rīga, LV-1004 Tel: 67381950, Fakss: 67392313 E-pasts: vents@nri.riga.lv E-pasts: grietensuldis@gmail.lv			MEZGLS M4	M 1:25
01.11.2012				lapa: AR - 17
			AP-02.2008/V	lapas: