jumta plāns

m 1:150

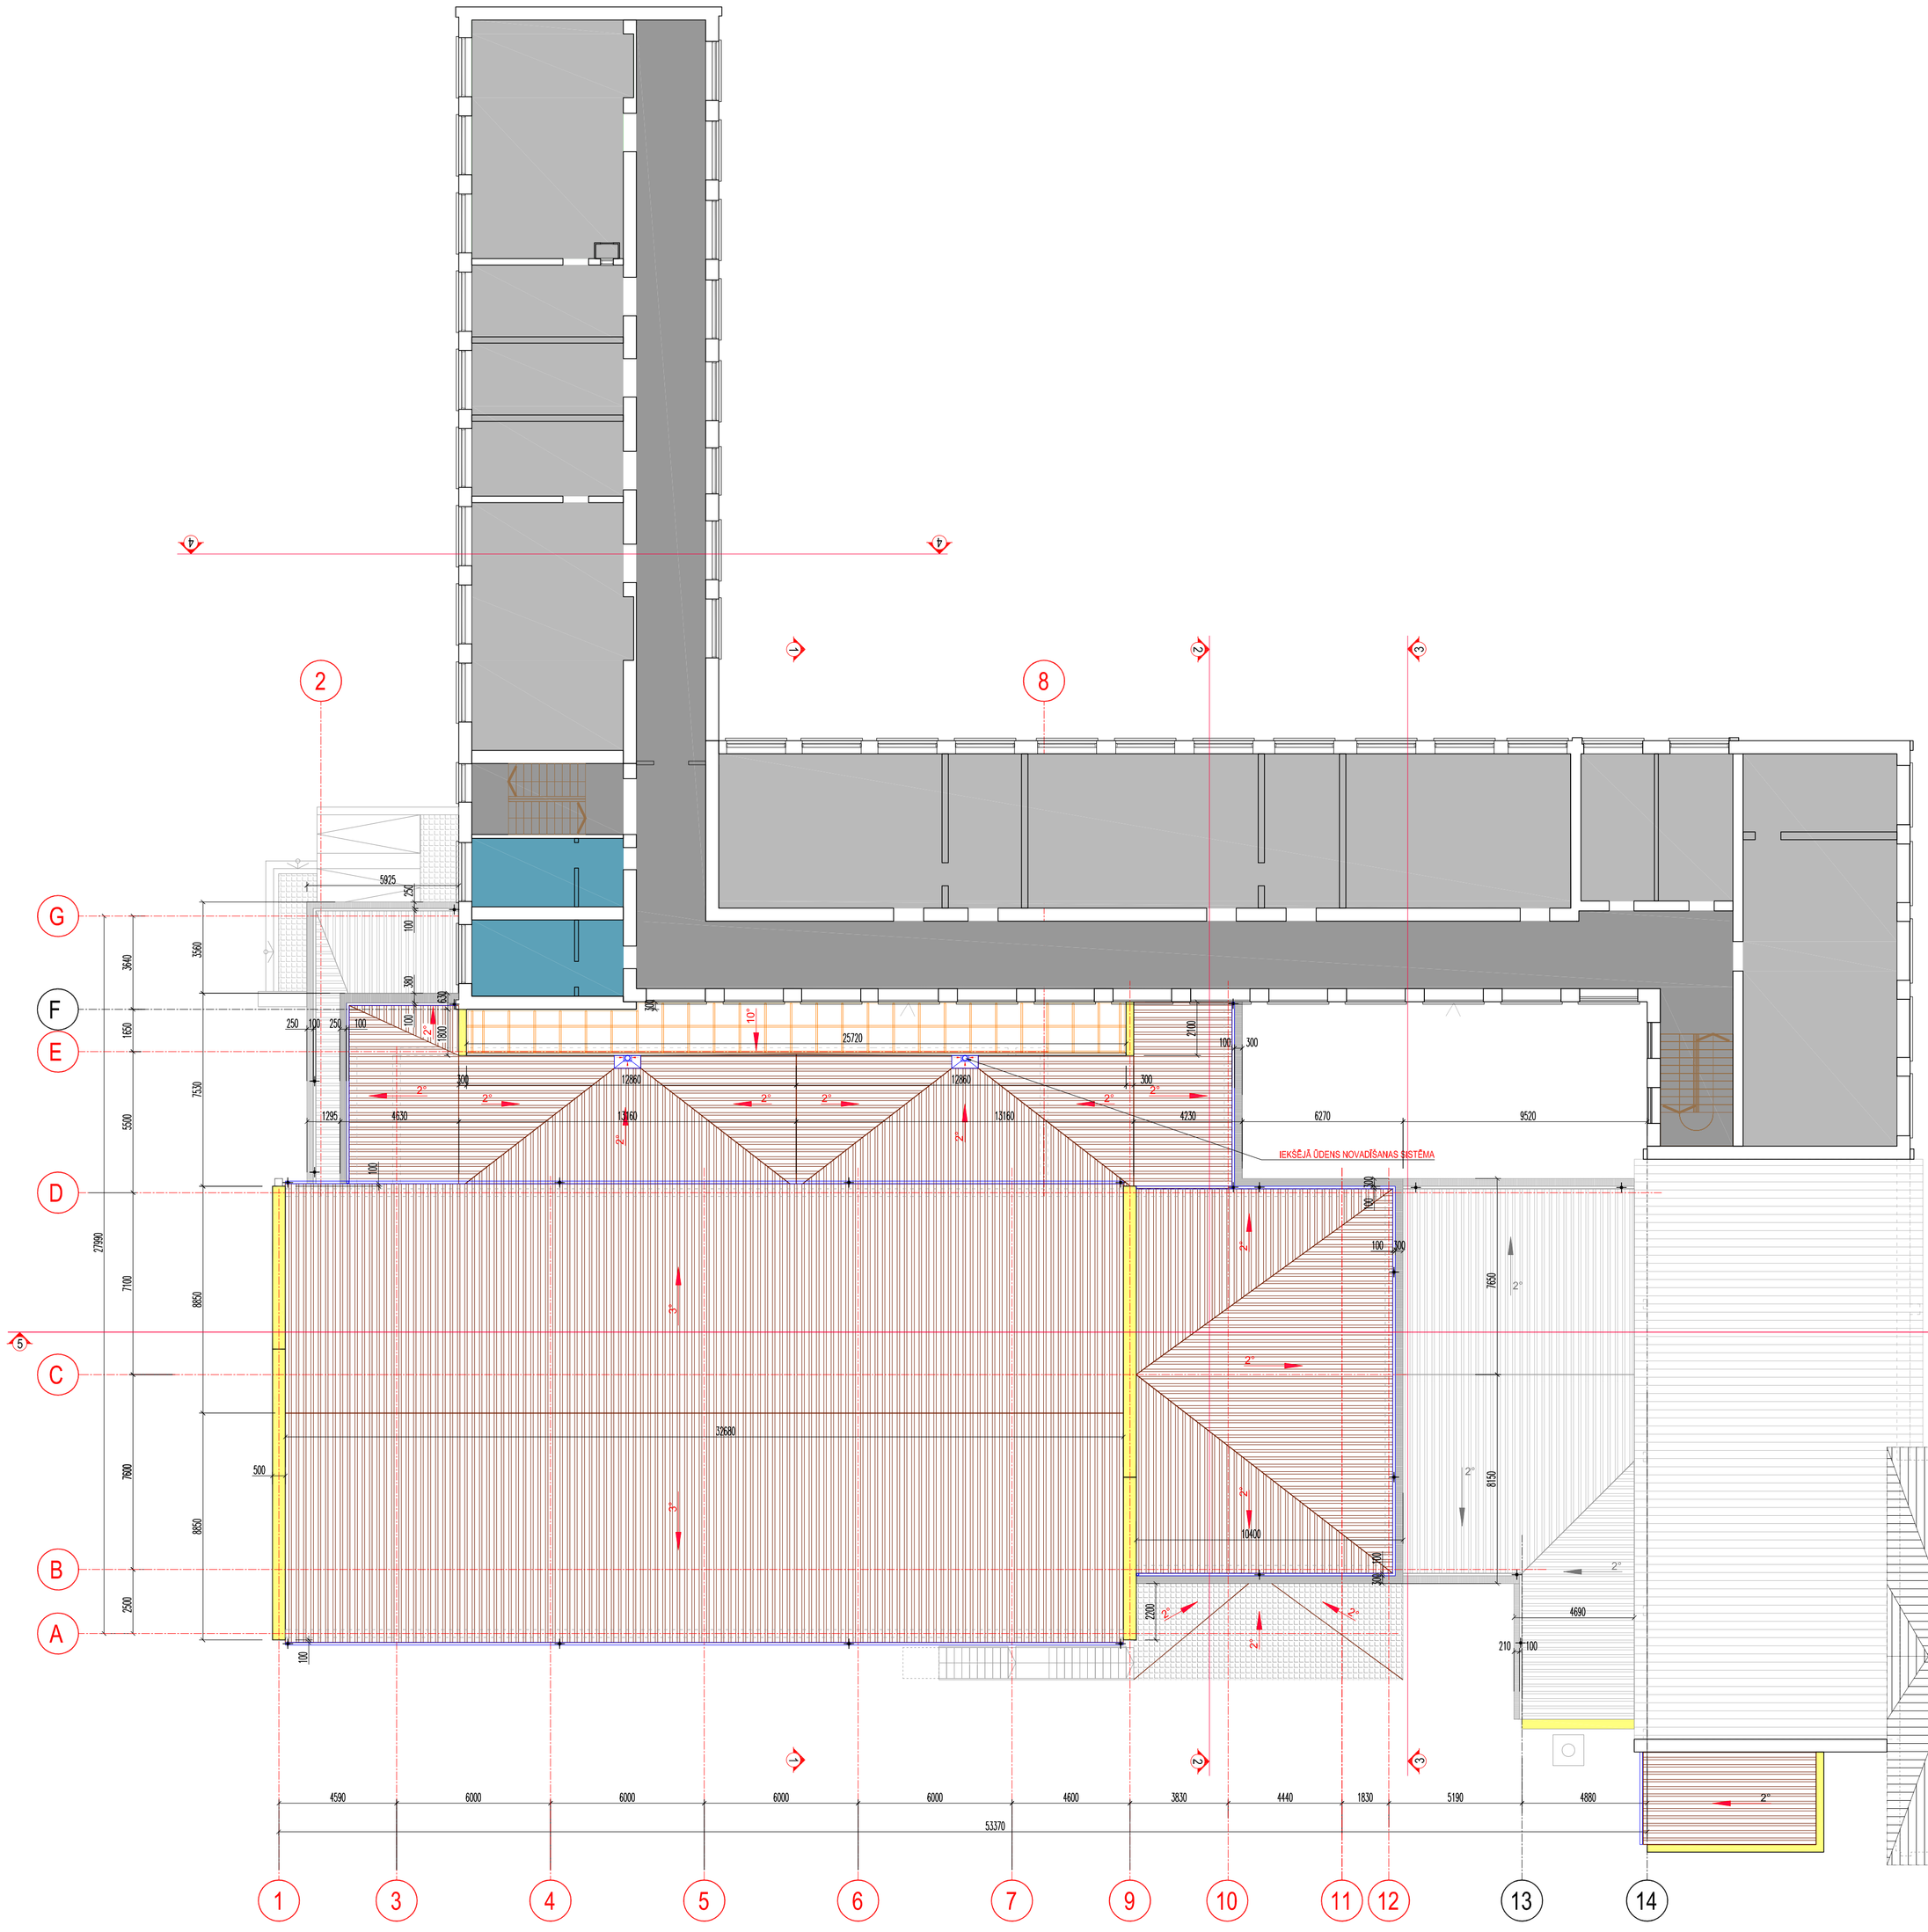

ESOŠĀ SKOLAS ĒKA

- ESOŠAS TUALETES UN ROKU MAZGĀTAVAS
- ESOŠIE KLASES KABINETI
- ESOŠAS KOPLIETOŠANAS ZONAS
- ESOŠAIS JUMTS
- ESOŠAIS JUMTS (ZEMĀKAJĀ LĪMENĪ)

PROJEKTĒJAMĀ PIEBŪVE

- PROJEKTĒJAMAIS LĒZENS JUMTS
- PROJEKTĒJAMAIS JUMTS (ZEMĀKAJĀ LĪMENĪ)
- PROJEKTĒJAMAIS PLAKANS JUMTS
- PROJEKTĒJAMĀS ŪDENS NOTEKCAURULES
- PROJEKTĒJAMĀ IEKŠĒJĀ LIETUS ŪDENS NOTEKA
- 2° PROJEKTĒJAMĀ LIETUS ŪDENS NOTECES VIRZIENS

PIEZĪMES:

1 VISI IZMĒRI DOTI mm
2 PROJEKTĒJAMĀ AUGSTUMA ATZĪME ±0,00 m IR VIENĀDA AR ABS = 8.85 m
3 VISAS JAUNPROJEKTĒJAMĀS IEKŠĒJĀS DURVJU AILAS H=2,1m
4 VISAS KONSTRUKCIJAS DETAĻAS (PIEM.KOLONNAS) SKATĪT BK SADAĻĀ

5 JUMTA KONSTRUKCIJAS DETALIZĀCIJAS SKATĪT BK UN MK SADAĻĀ

Grietēnsun Kagainis

Cepļa 22 , Rīga, LV-1004
Tel: 67381092, Fakss: 67382313
E-pasts: vents@inf.rsp.lv
E-pasts: grietenskd@gmail.com

pasūtītājs: JAUNSVIRLAUKAS PAGASTA PĀRVALDE

BP.D.V. VENTS GRIETĒNS
arhitekts VENTS GRIETĒNS
inženieris ULDIS GRIETĒNS

11.10.2012

JAUNSVIRLAUKAS PAMATSKOLAS REKONSTRUKCIJA (SPORTA ZĀĻES PIEBŪVE)

JELGAVAS RAJONS, JAUNSVIRLAUKAS PAGASTS, "STALGENES PAMATSKOLA"

JUMTA PLĀNS

AP-02.2008/V

TP

Tehniskais projekts

M 1:150

lapa: AR - 05

lapas: