




b-b
(skat. 8. lapā)

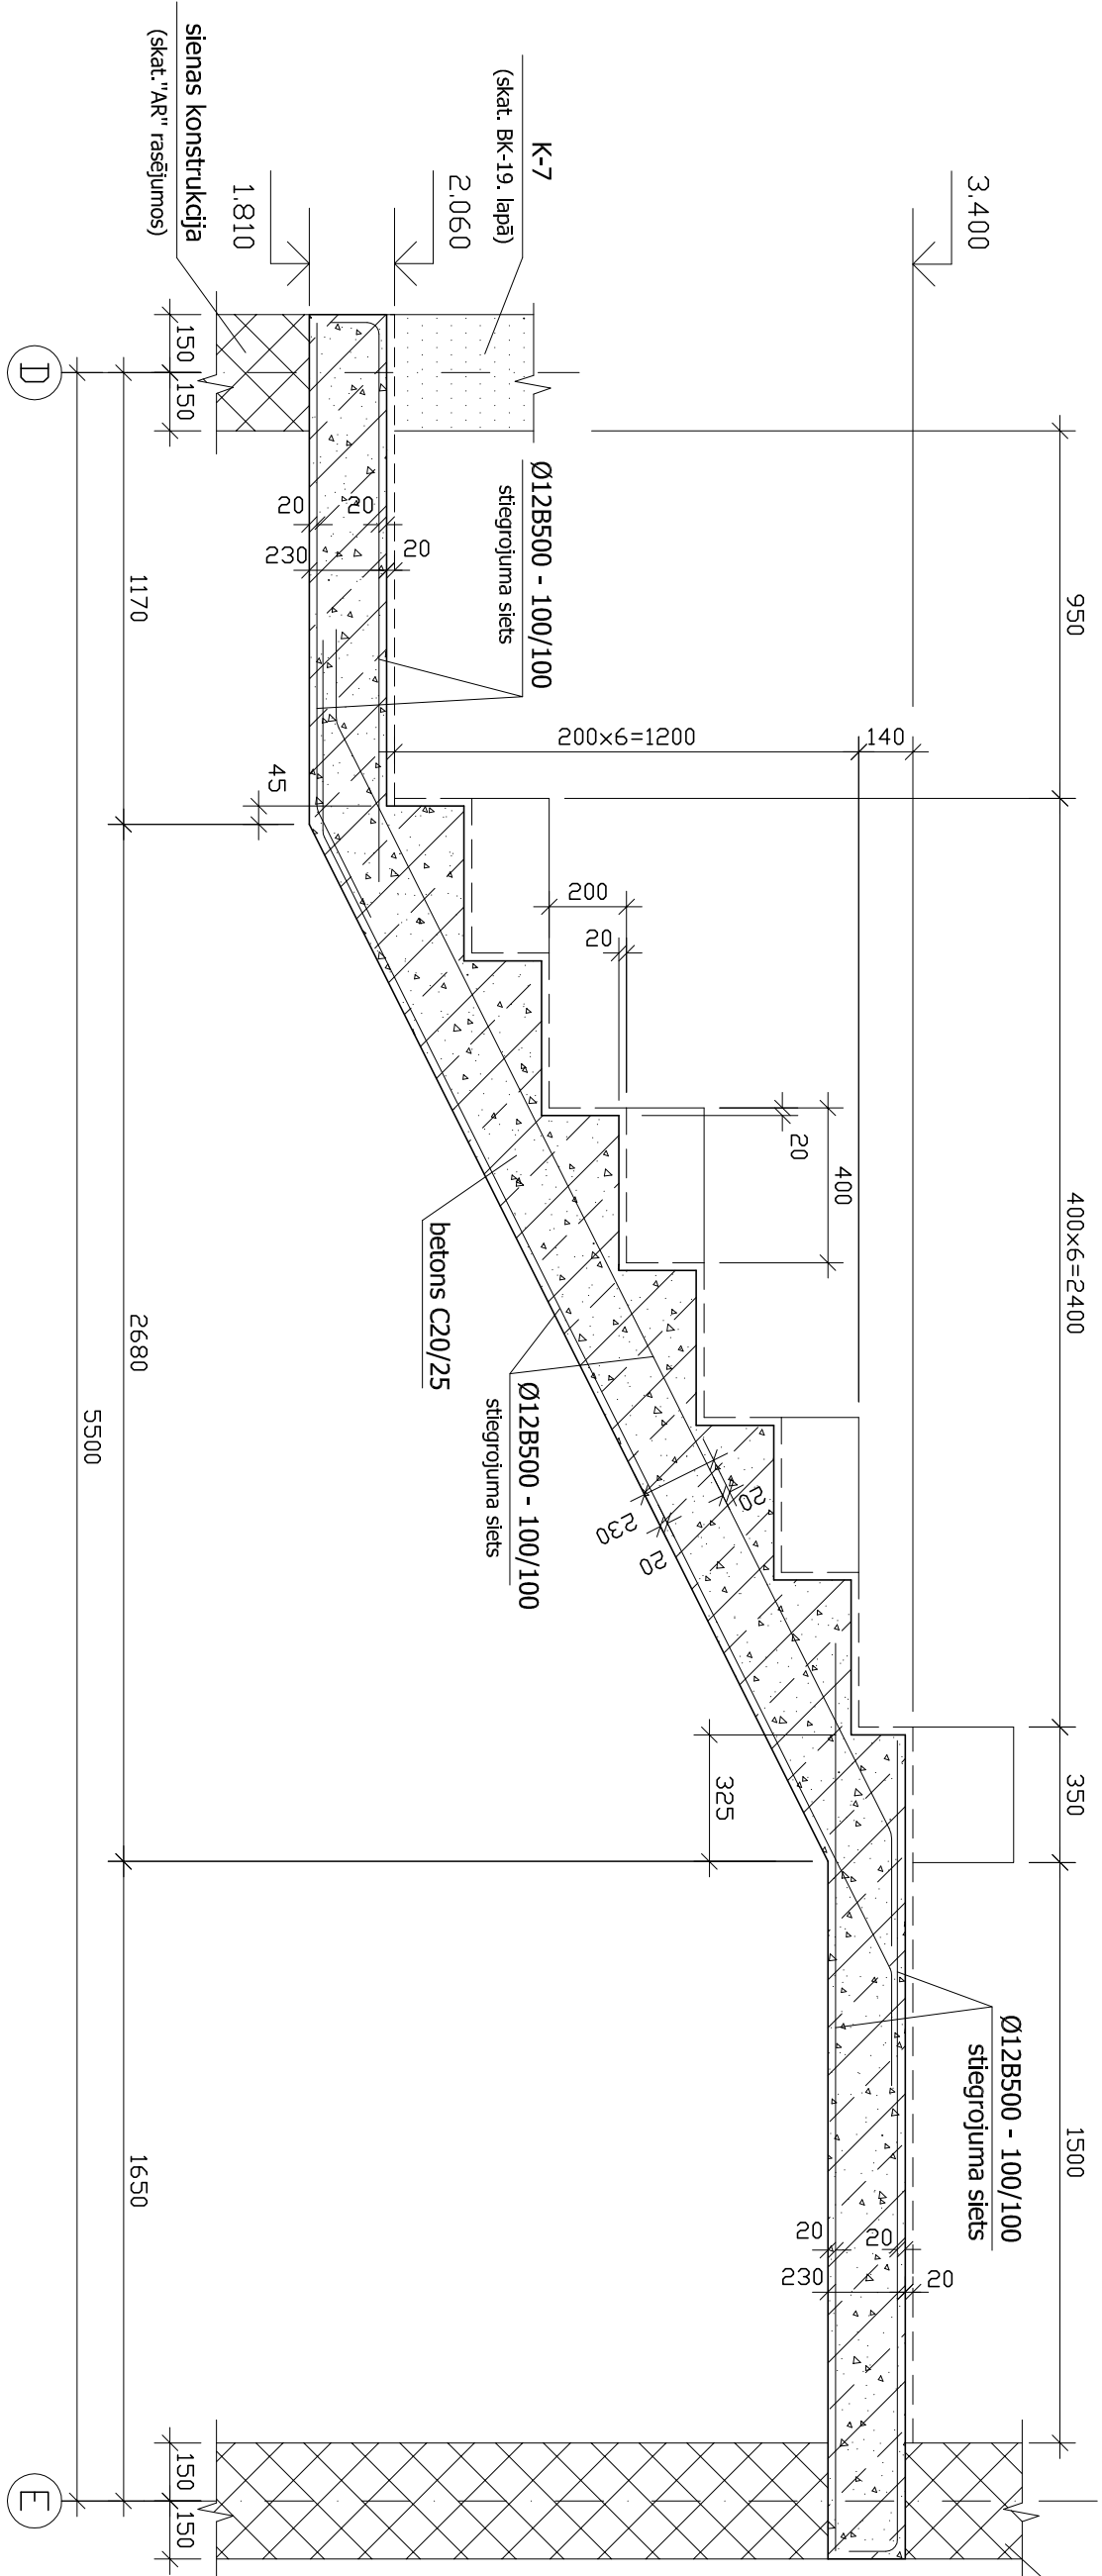

c-c
(skat. 8. lapā)

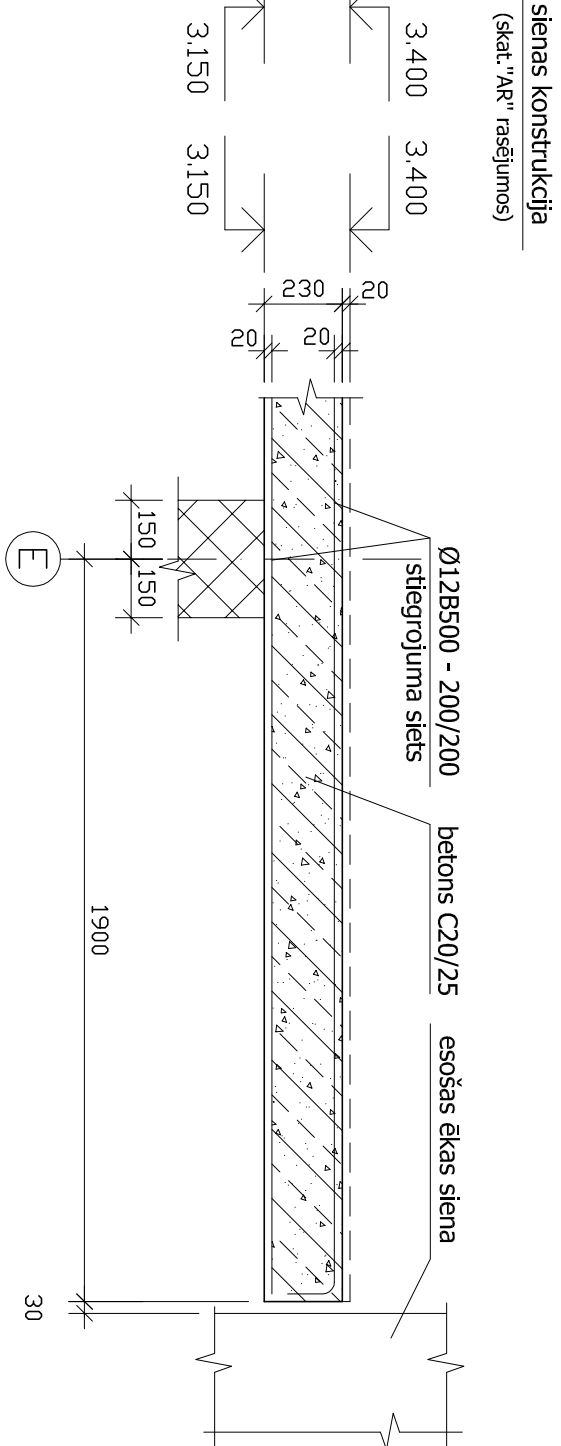

d-d
(skat. 8. lapā)

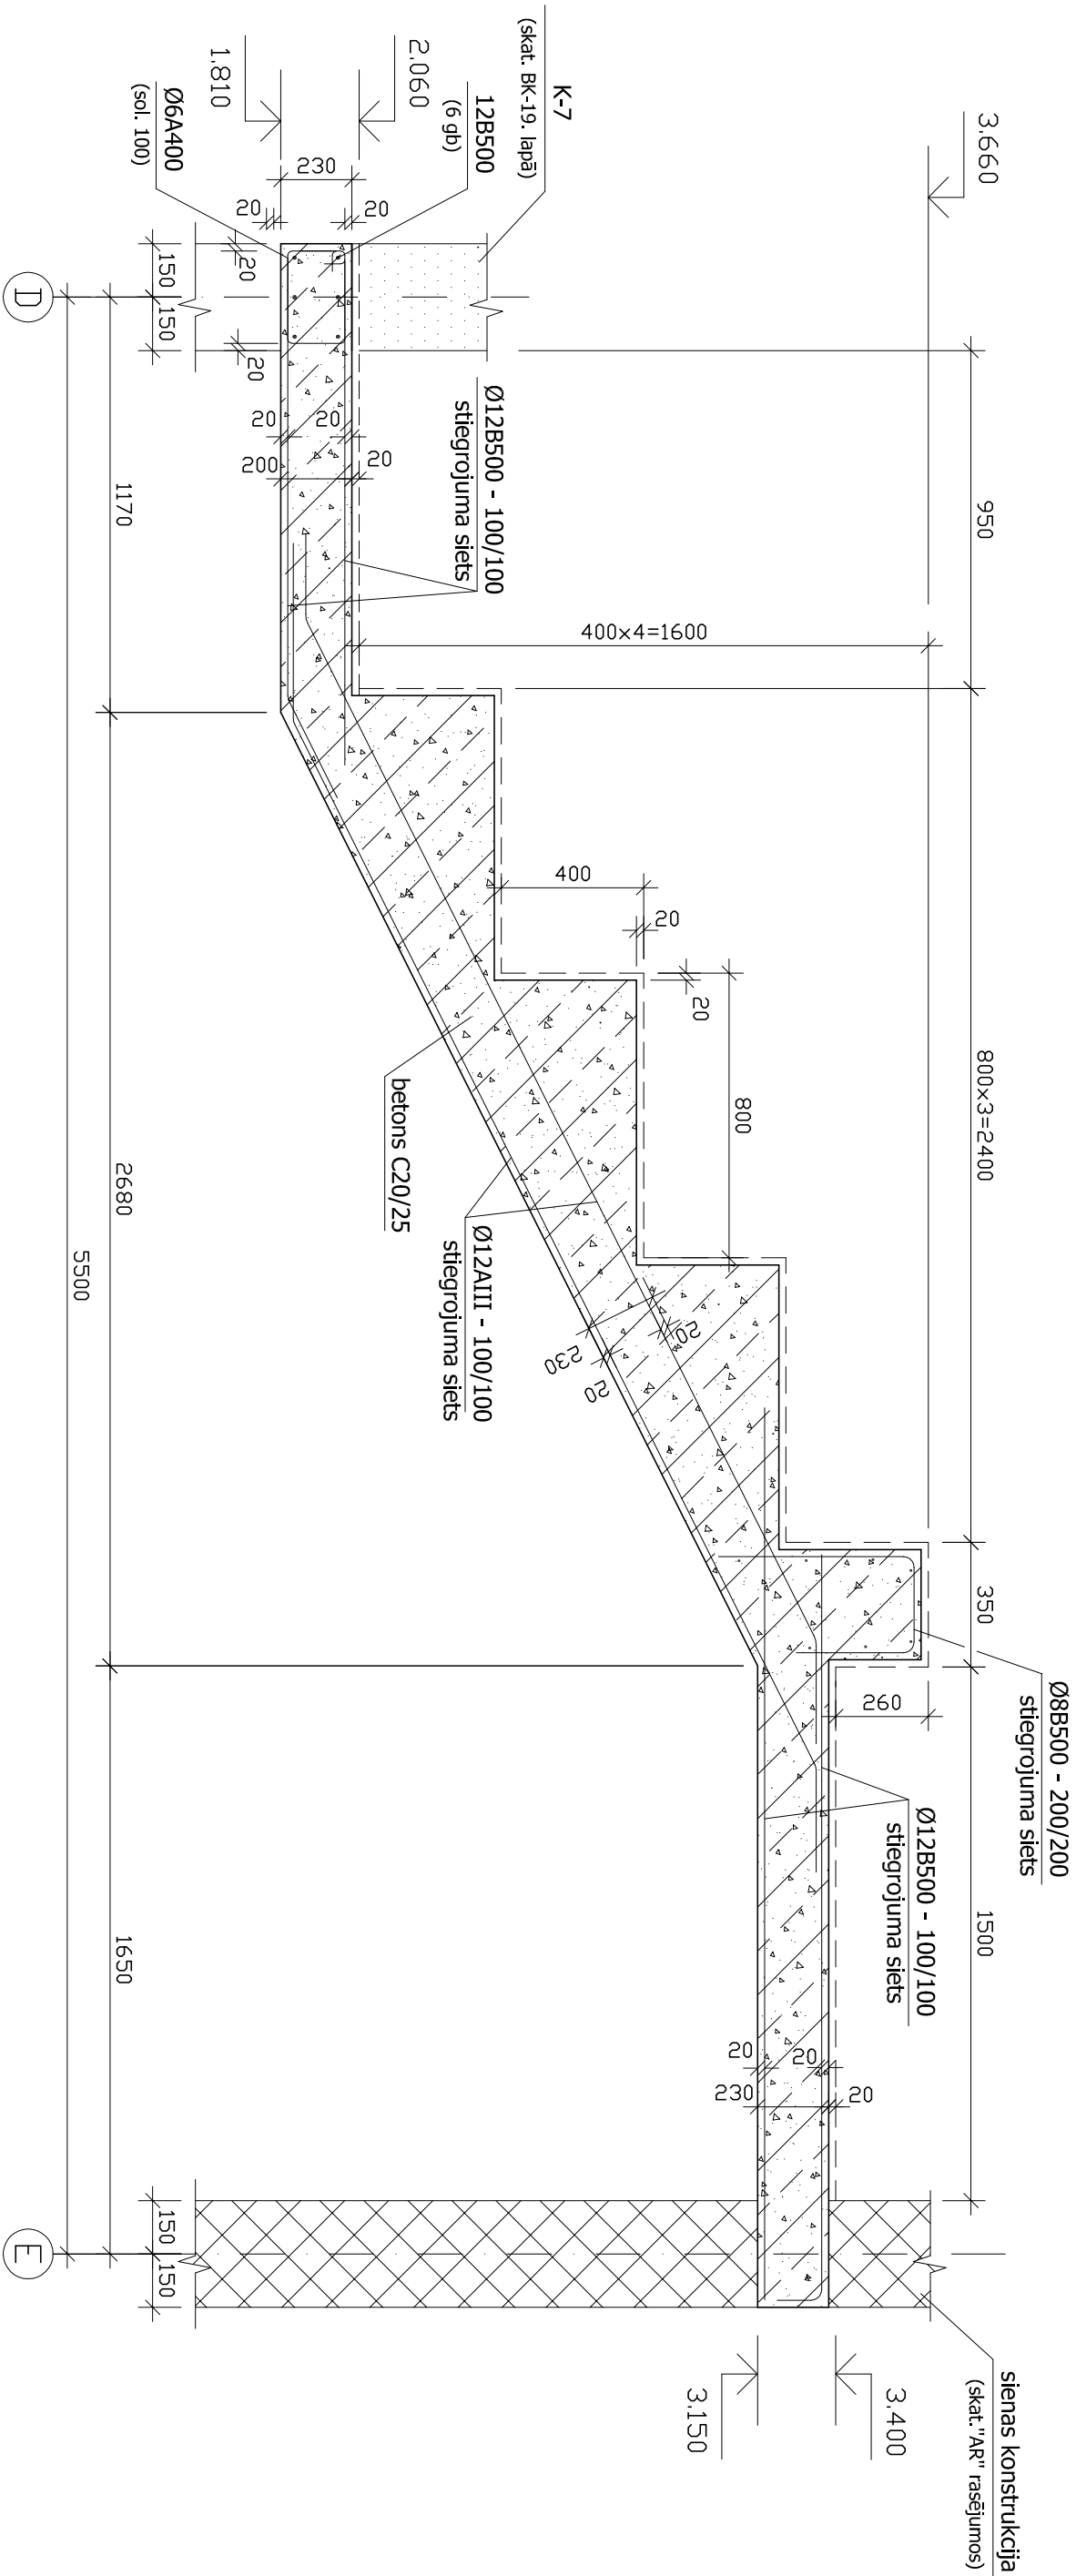

Oriģ. inv. Nr.	Paraksts un datums	Inv. Nr. vietā

Pasūtītājs: Jaunsvīrlaukas pagasta padome				Stadija	Lapa	Mērogs
Šifrs: - BK				TP	12	1:20
galv.konstr.	A. Kostins			Griezumī b-b, c-c un d-d (skat. 8. lapā).		
izpild.	S. Kuzmins					
				SIA "ANK group" reģ. Nr. 2739-R		