



F-F
(skat. 15. lapā)

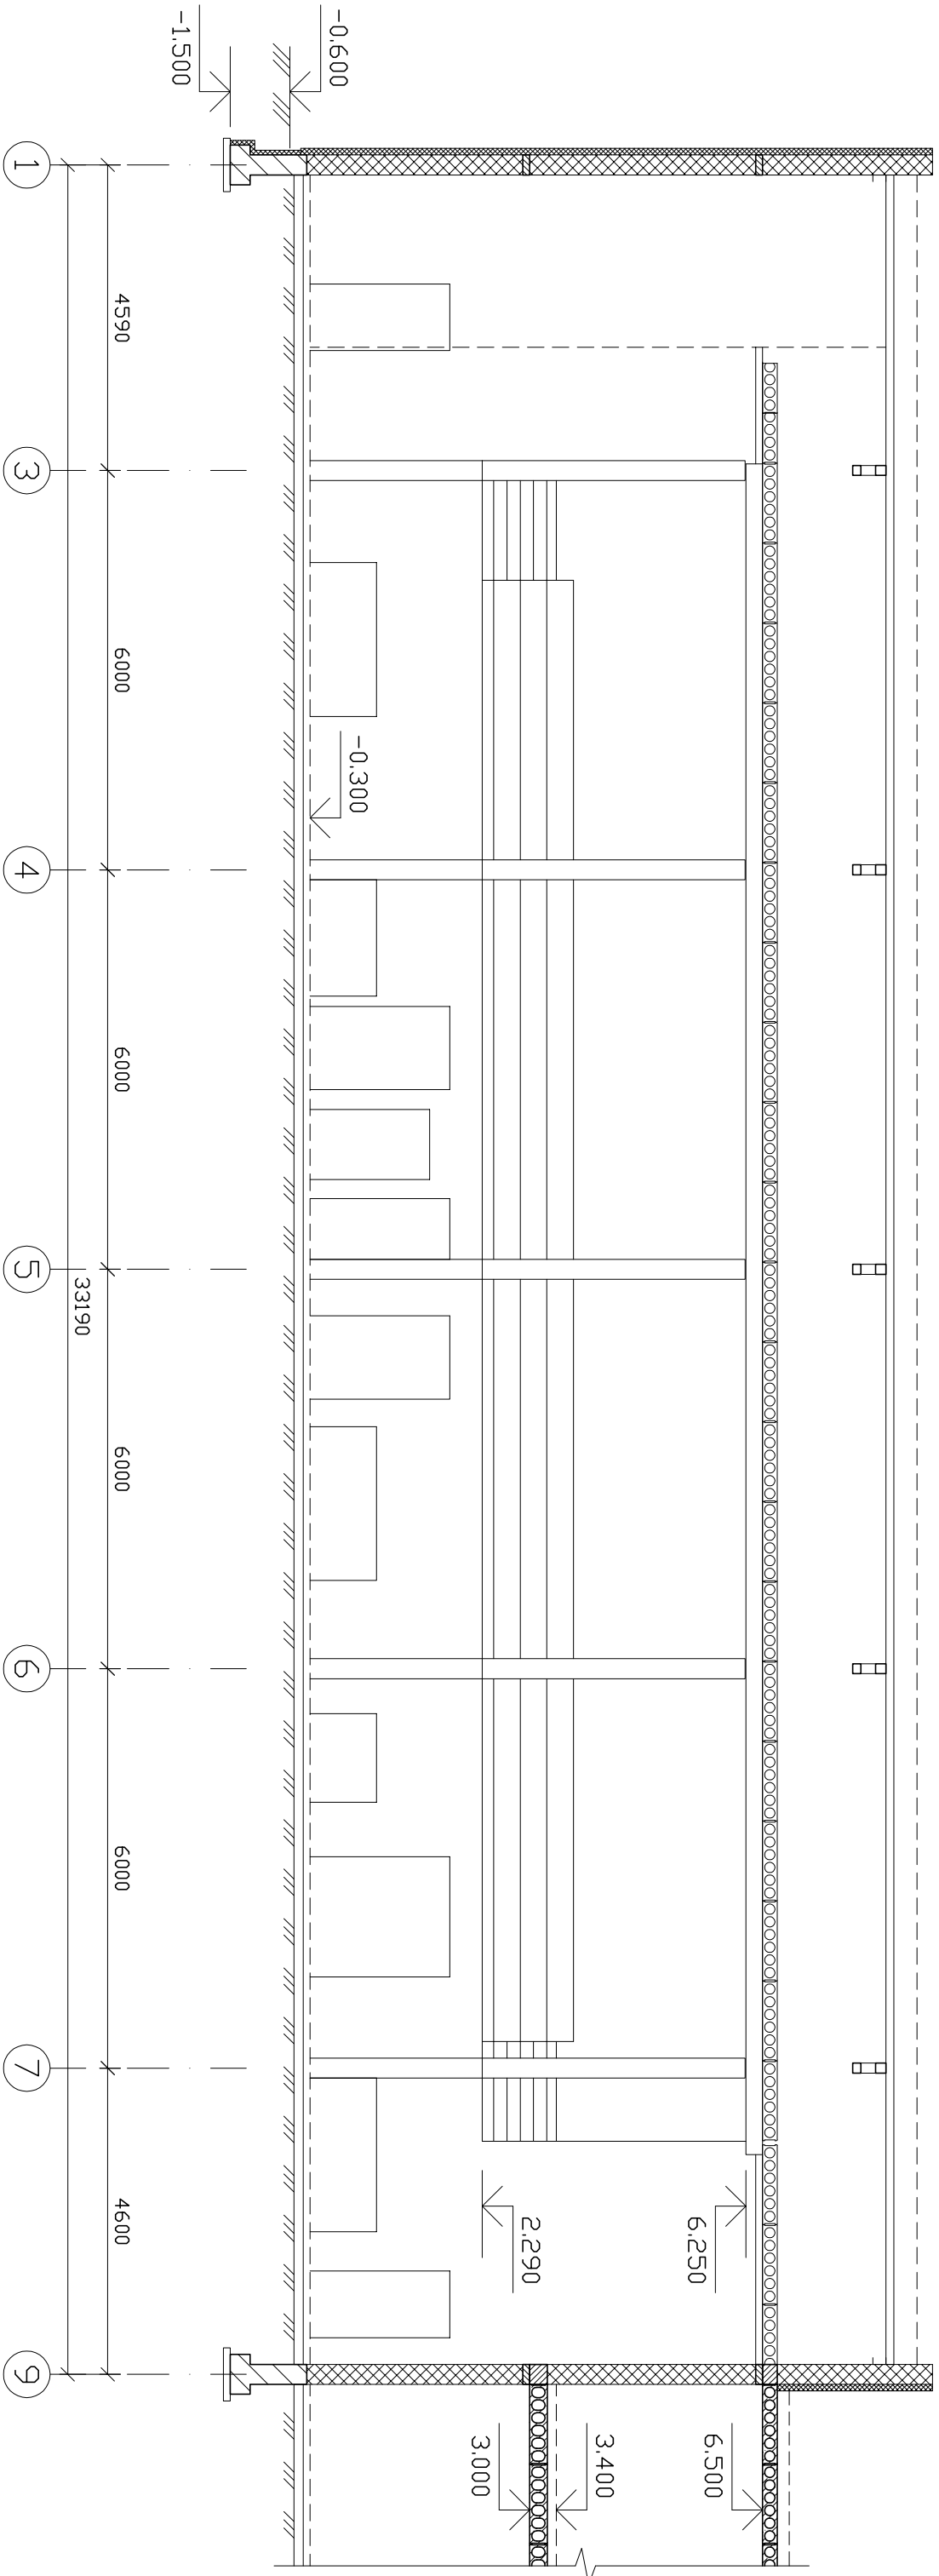

E-E
(skat. 15. lapā)

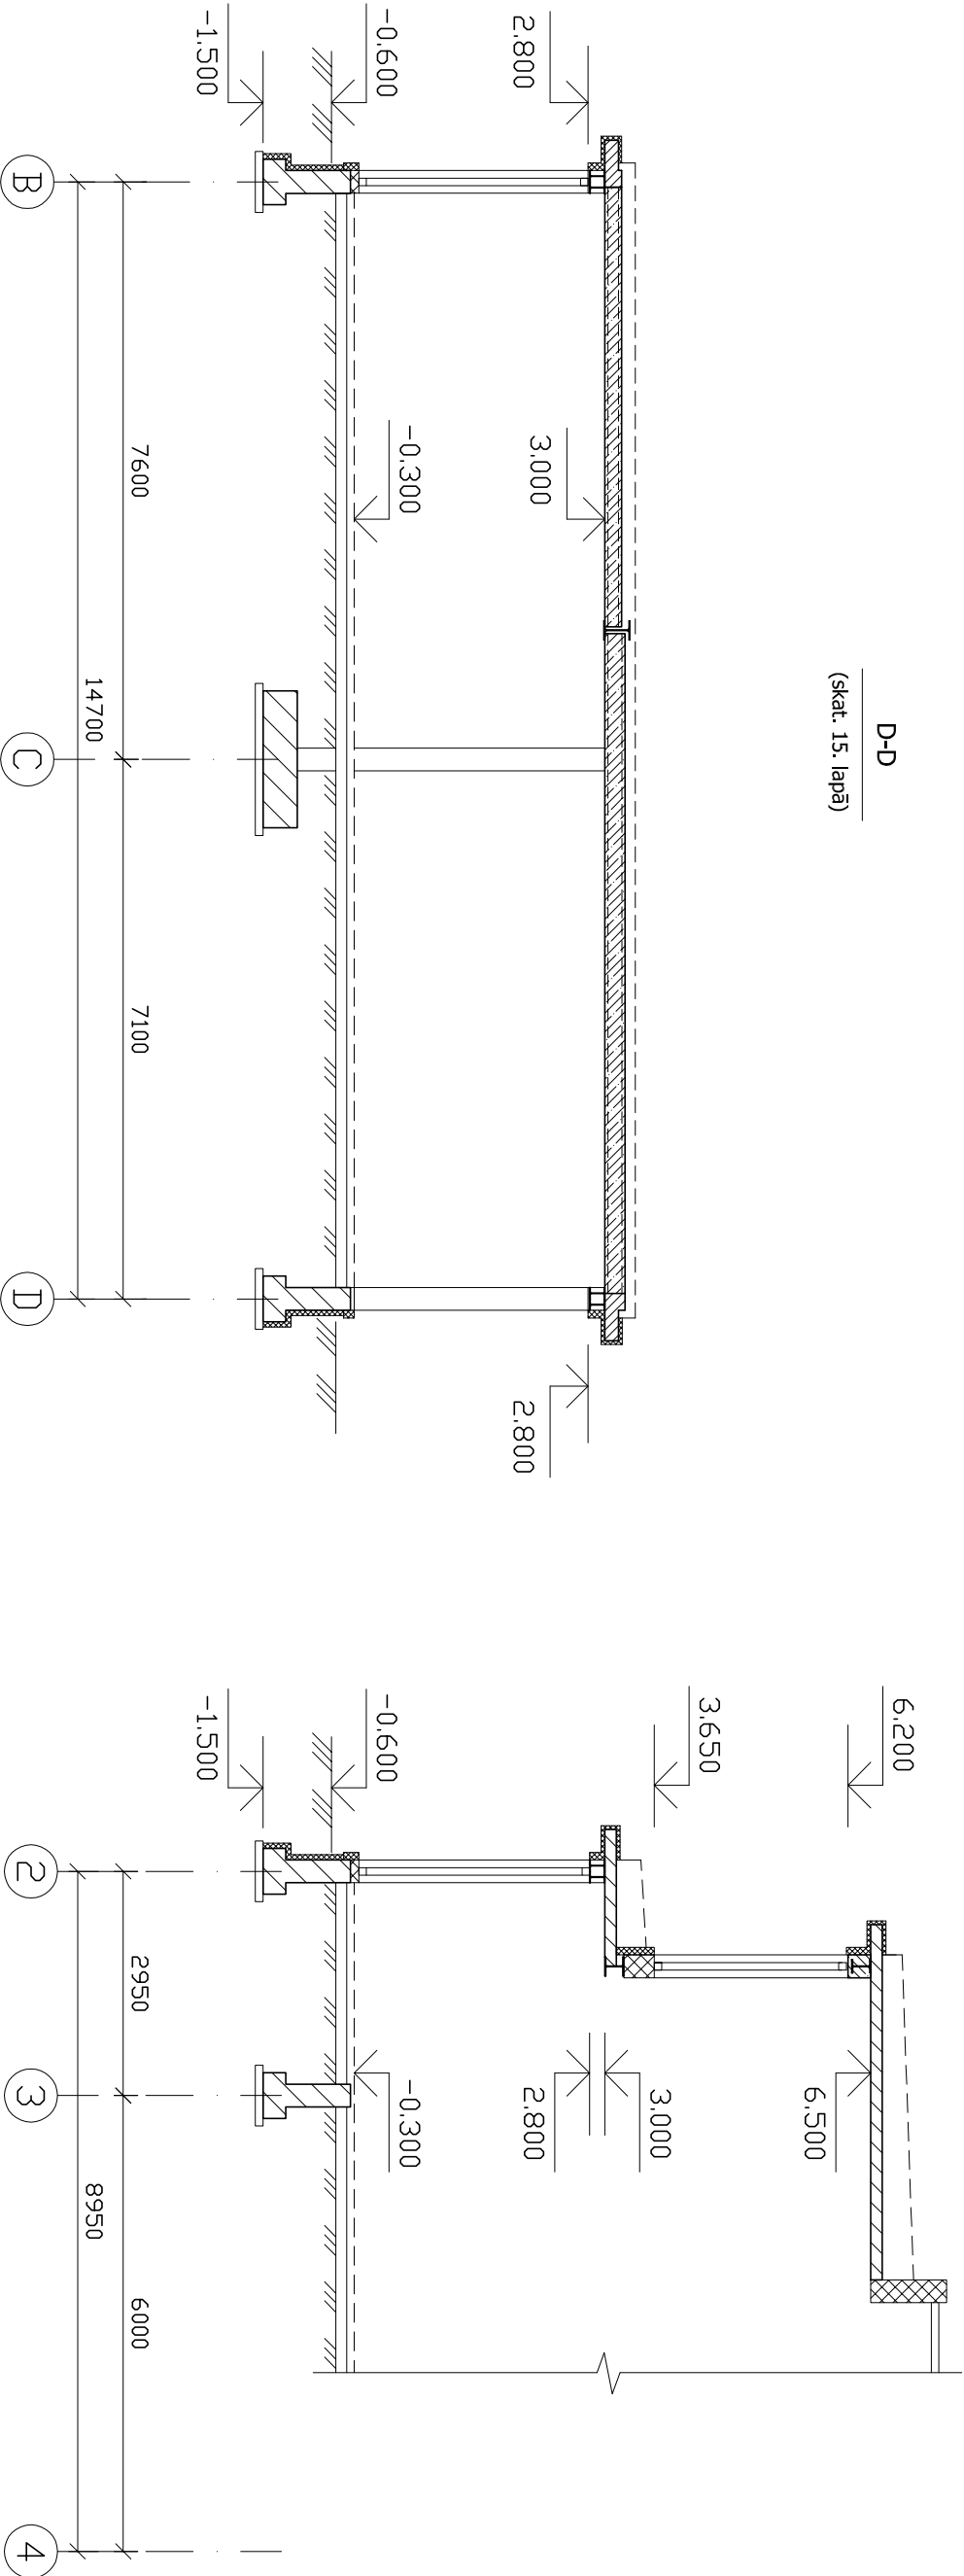

Orīg. inv. Nr.	Paraksts un datums	Inv. Nr. vietā

Pasūtītājs: Jaunsvītlaukas pagasta padome				Jaunsvītlaukas pamatskolas rekonstrukcija (sporta zāles piebūve).			Stādītā	Lapa	Mērogs
Šifrs: —BK				Jaunsvītlaukas pagasts, "Staiģenes pamatskola".			TP	18	1:100
galv.konstr.	A. Kostins			Griezumī D-D ÷ F-F (skat. 15. lapā).			SIA "ANK group" reģ. Nr. 2739-R		
izpild.	S. Kuzmins								