



Pārseguma sija S-9  
(skat. 13. lapā)

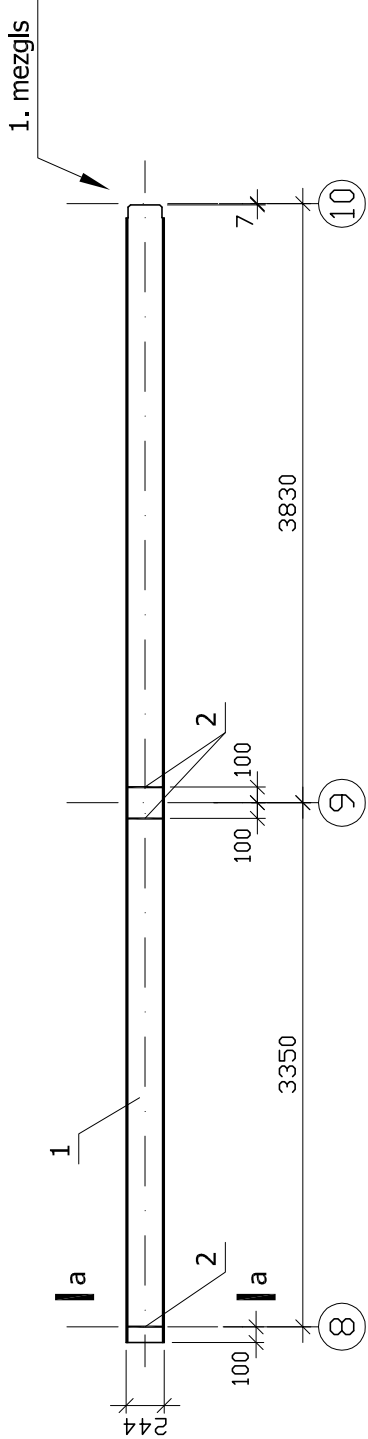


1  
M1:10

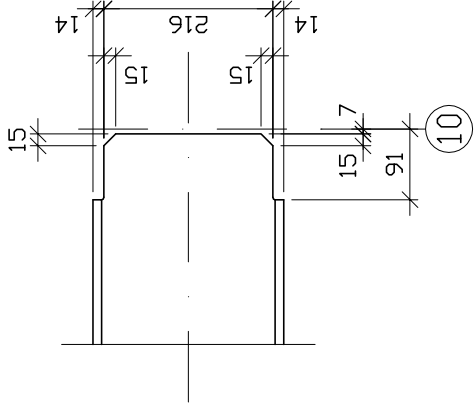

a-a  
M1:10

poz. 2  
M1:10

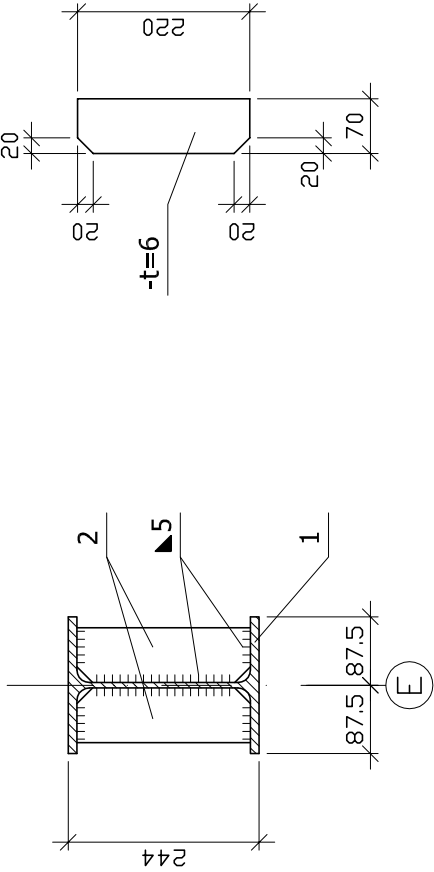

Materiālu specifikācija

Marka, poz.	Apzīmējums	Nosaukums	Skaitis	Piezīmes
	Pārseguma sija S-9			
1	СТО АСЧМ 20*93	I35Ш1, l=7273, C245	1	321.0 kg
2	GOST 19903-89	-t=6, 70x220, C235	6	4.50 kg

Orī? inv. Nr.	Poraksts un datums	Inv. Nr. viet?
---------------	--------------------	----------------

Pasūtītājs:	Jaunsvirlaukas pagasta padome	Jaunsvirlaukas pamatskolas rekonstrukcija (sporta zāles piebūve).	Stadija	Lapa	Mērogs
Šifrs:	-BK	Jaunsvirlaukas pagasts, "Staiģenes pamatskola".	TP	24	M1:50 M1:10
galv. konstr.	A.Kostins	Tērauda pārseguma sija S-9 (skat. 13. lapā).	STA "ANK GROUP" reģ. Nr. 2739-R		
konstr.	M.Jansons				