
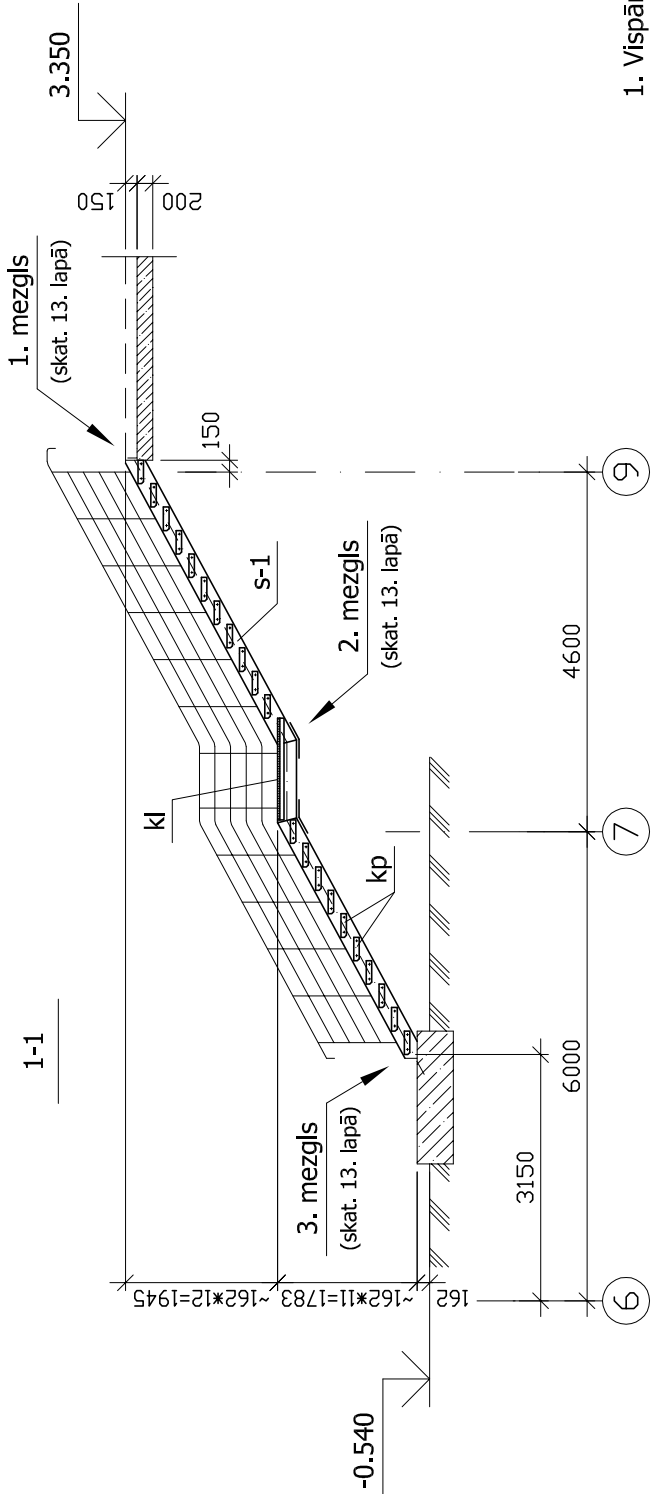


Ārējās tērauda kāpnes asis 6-9/A

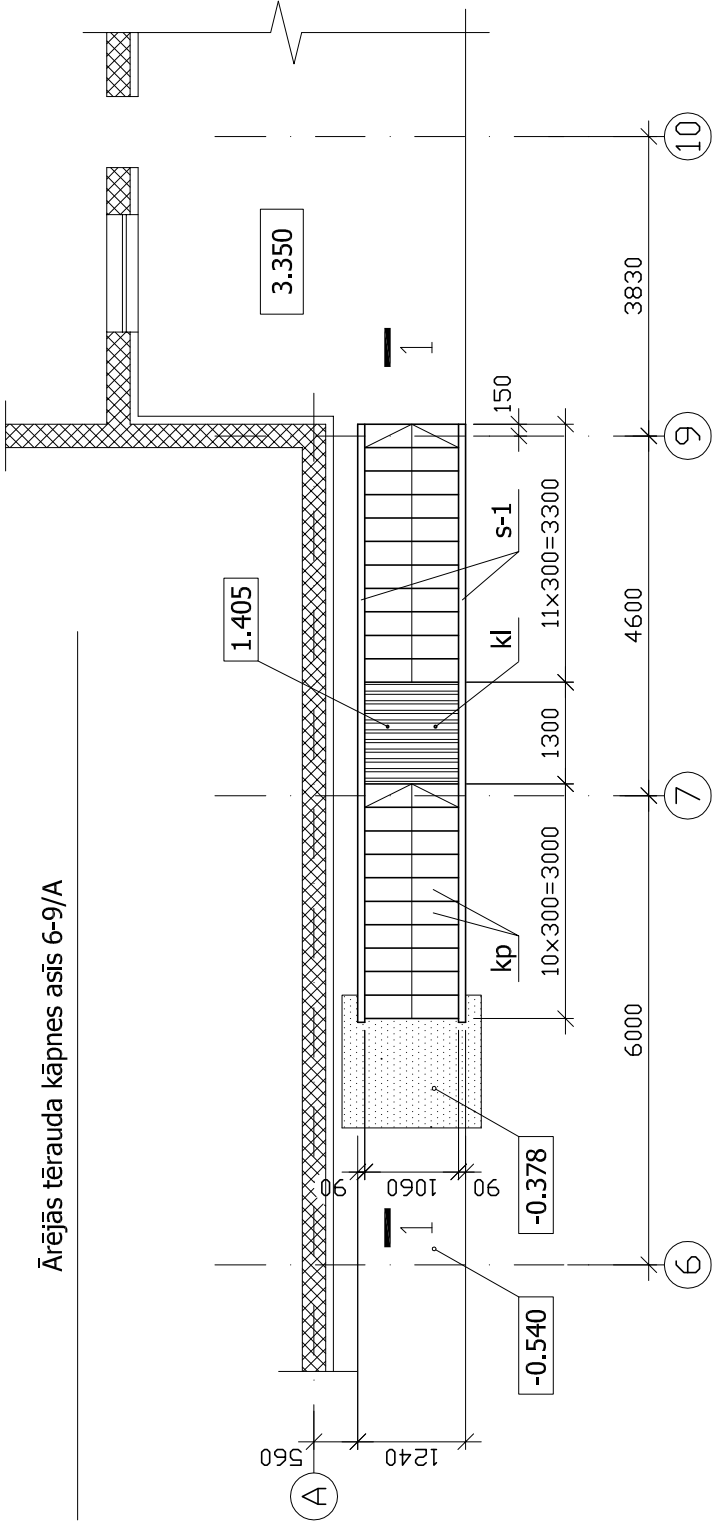

Inv. Nr. vietā.

Elementu saraksts.

Marka	Šķēlums		Piepūles			Tērauda marka	Piezīmes
	Skice	Poz.	Sastāvs	M (tm)	N (t)	Q (t)	
s-1	┌		┌ 24	-	-	2.0	II C245
kp							IV (konstruktīvs)
kl							IV (konstruktīvs)

- 1. Vispārējus norādījumus skatīties 1. lapā.
- 2. Tērauda tehnisko specifikāciju skatīties 2. lapā.
- 3. Kāpņu margu konstrukciju skatīties "AR" rasējumos.
- 4. Mezglus 1., 2. un 3. skatīties 13. lapā.

Pasūtītājs: Jaunsvirlaukas pagasta padome		Jaunsvirlaukas pamatskolas rekonstrukcija (sporta zāles piebūve).		Stadija	Lapa	Mērogs
Šifrs: -MK		Jaunsvirlaukas pagasts, "Stajģenes pamatskola".		TP	12	M1:100
galv. konstr.	A.Kostins	Ārējās tērauda kāpnes asis 6-9/A.		SIA "ANK GROUP" reģ. Nr. 2739-R		
konstr.	M.Jansons					