


K-1 tīklu garenprofilis no akas A1 līdz akai KA-5

K-1 tīklu garenprofils no akas A1 līdz akai KA-5

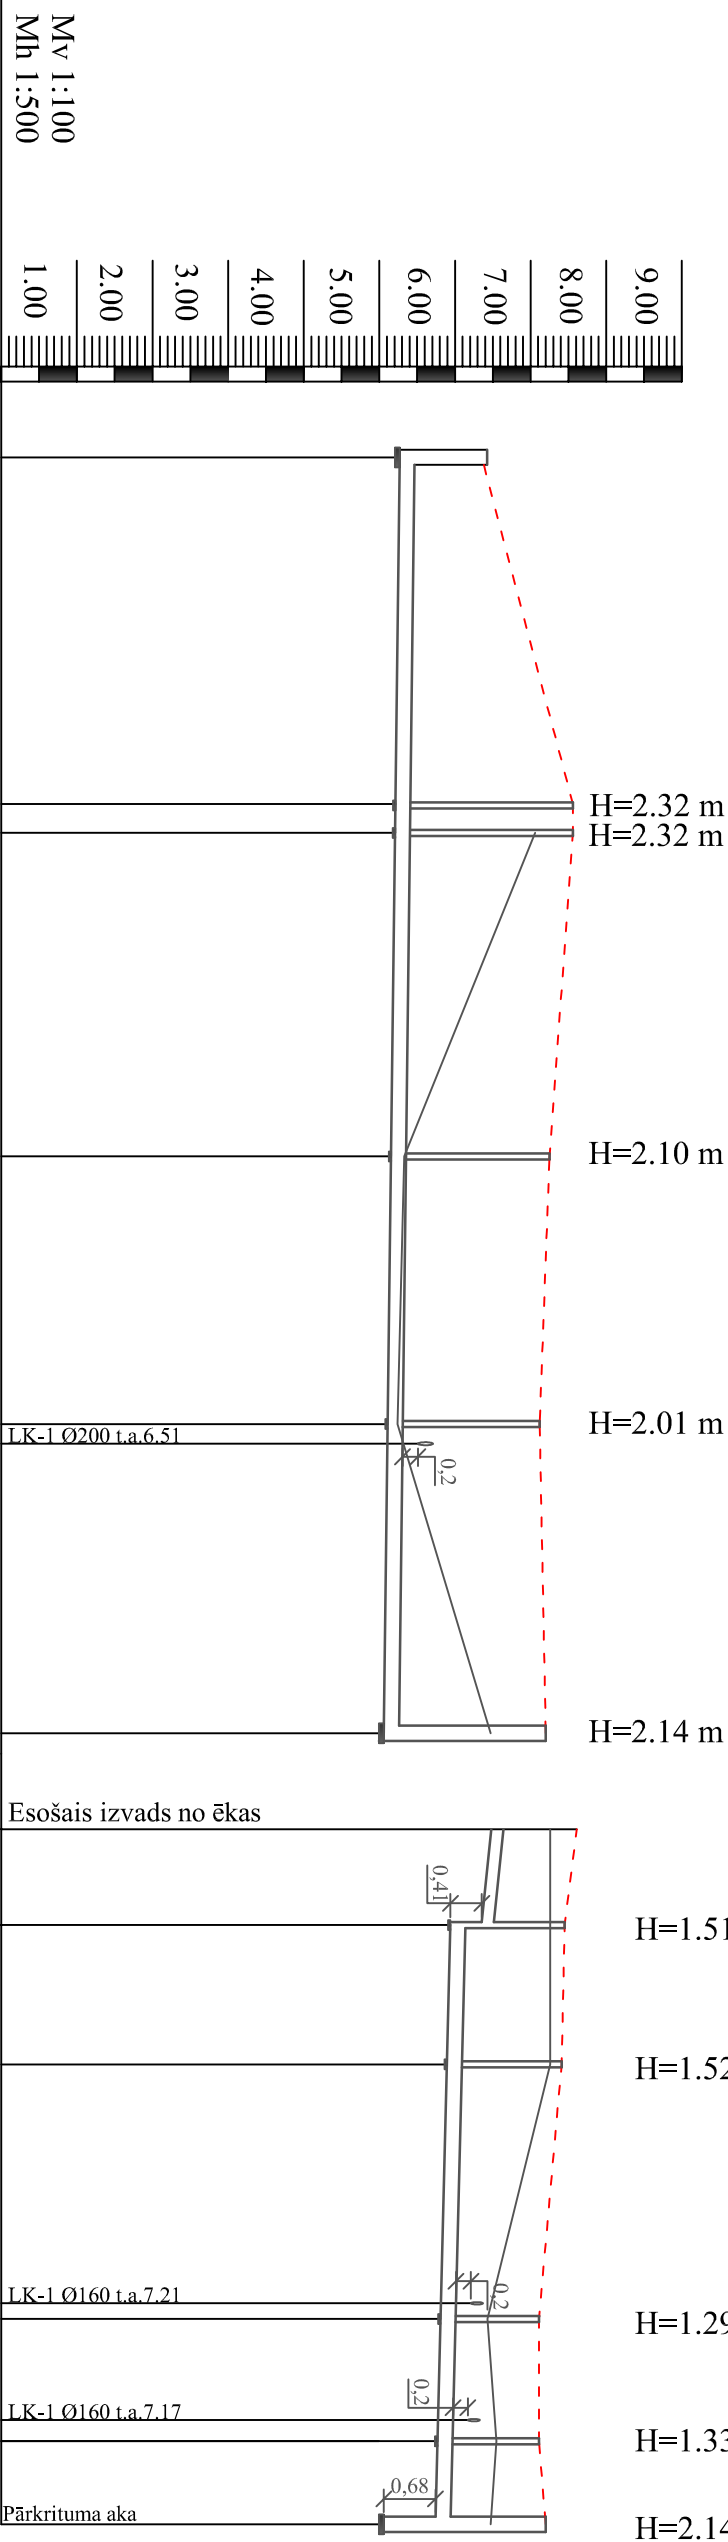

Vada teknes atzīmes	6.27		6.21 6.21		6.15		6.11		6.06		7.48		7.35 6.94		6.89		6.82		6.78		6.74 6.06	
Projektētās zemes virsmas atzīmes	7.33		8.53 8.53		8.25		8.12		8.20		8.61		8.45		8.41		8.11		8.11		8.20	
Esošās zemes virsmas atzīmes	7.33		8.06 8.06		6.33		6.24		7.47		8.26		8.26		8.26		7.43		7.55		7.47	
Caurļvada iebūves dziļums	1.06		2.32 2.32		2.10		2.01		2.14		1.13		1.11 1.51		1.52		1.29		1.33		1.46 2.14	
Cauruļu materiāls	PVC Ø200x5.9 T8						PVC Ø200x5.9 T8				PVC Ø160x4.7 T8				PVC Ø200x5.9 T8							
Pamatre	Bīdītā smiltis 20 cm				Bīdītā smiltis 20 cm						Bīdītā smiltis 20 cm											
Garums, m	84.39		0.0024		0.02		0.0024		0.02		0.0024		0.0024		0.0024		0.0024		0.0024		0.0024	
Attālums starp akām, m	22.94		1.9		21.40		17.70		20.45		6.33		9.22		16.84		8.08		5.50			
Aku Nr.	A-1		KA-1 KA-2		KA-3		KA-4		KA-5		KA-9		KA-8		KA-7 KA-6		KA-5					
Aku diametrs	Ø 1000		Ø1000Ø400		Ø400		Ø400		Ø1000		Ø400		Ø400		Ø400 Ø400		Ø400 Ø400		Ø1000			
Trases pagriezienu leņķis																						

Piezīmes:

1. Būvniecības laikā precizēt iebūves atzīmes.
2. Šķēršļojošo komunikāciju iebūves dziļumi projektā doti aptuveni, būvniecības laikā tos precizēt.
3. Kabeļu krustojumu vietās veikt kabeļu mehānisko aizsardzību, ja tas nepieciešams.
4. Visas izmaiņas saskaņot ar projekta autoru.

				Ras. marka. Nr.	
Amats	V. Uzvārds	Paraksts	Datums	Pasūtītājs: Jaunsvirlaukas pagasta padome "Upeskrasti", Staļģene, Jaunsvirlaukas pag., Jēlgavas nov., Reg. Nr.90000041099	
Būvpr. d. vad.	J.Matusevičs		31.01.2013		
Projektdēja	J.Matusevičs		31.01.2013	Objekts: Staļģenes pamatskolas rekonstrukcija (sporta zāles piebūve) Jēlgavas nov., Jaunsvirlaukas pag., Staļģene	
				K-1 tīklu garenprofils	
				Būvpr. reg. Nr.3288-R	
				