



K-1 tīklu aksometriskā shēma  
Kanalizācijas sistēma K1.2

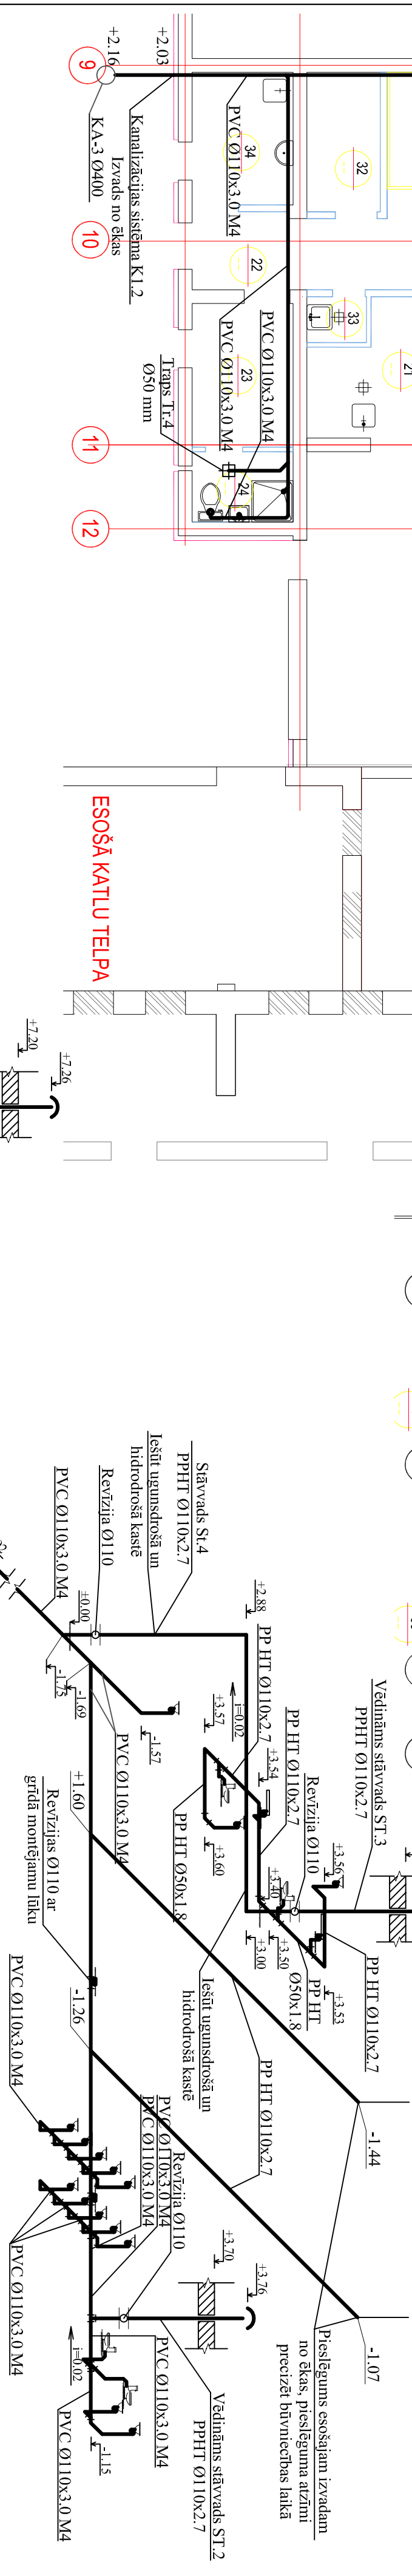

K-1 tīklu aksometriskā shēma  
Kanalizācijas sistēma K1.1

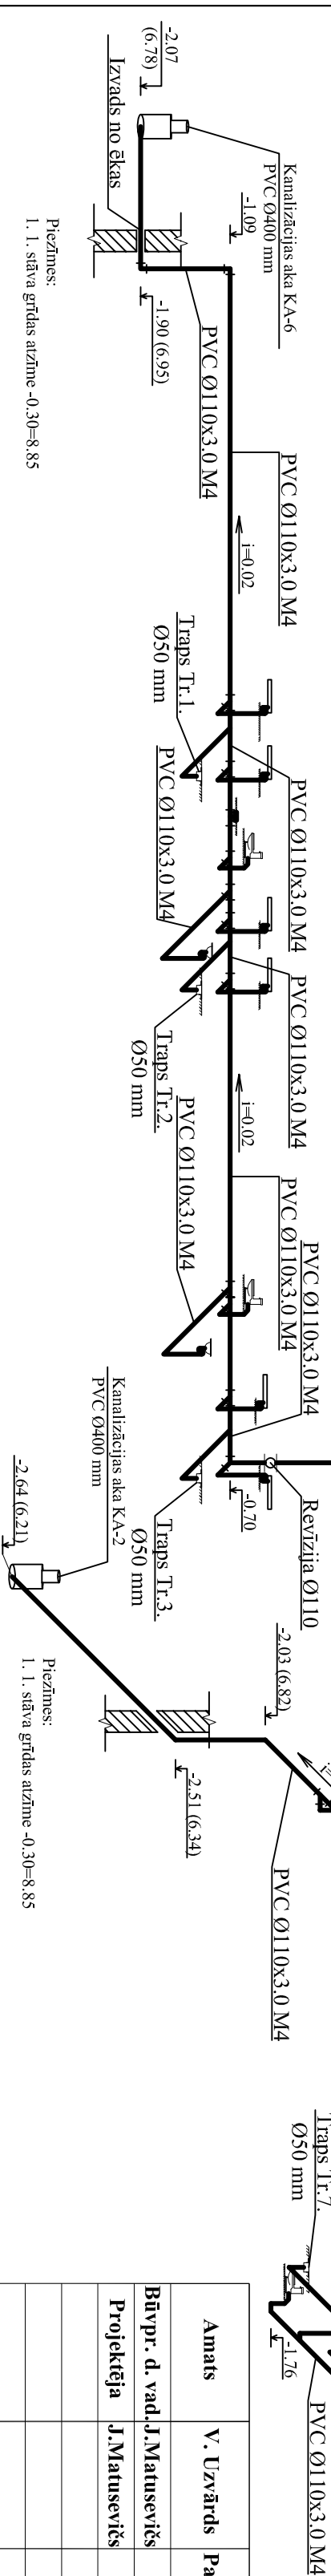

Piezīmes:  
1. 1. stāva grīdas atzīme -0.30=-8.85

Piezīmes:  
1. 1. stāva grīdas atzīme -0.30=-8.85

Amats				Ras. marka. Nr.	
V. Uzvārds	Paraksts	Datums	Pastātnājs: Jaunsvirtaukas pagasta padome "Upeškrasti", Stalģene, Jaunsvirtaukas pag., Jēgavas nov.,	TK-2013/1	
Būvpr. d. vad. J. Matusevičs		31.01.2012			
Projekētāja J. Matusevičs		31.01.2012			
Objekts: Stalģenes pamatskolas rekonstrukcija (sporta zāles piebūve) Jēgavas nov., Jaunsvirtaukas pag., Stalģene				Stādījā	Mērogs Lapa Lapas
				TP	1:100 TK-2
1. un 2. stāva plāns ar K-1 tīkliem: Aksometriskā shēma				Būvpr. reg. Nr.3288-R	JUNEKA MONTĀŽA