
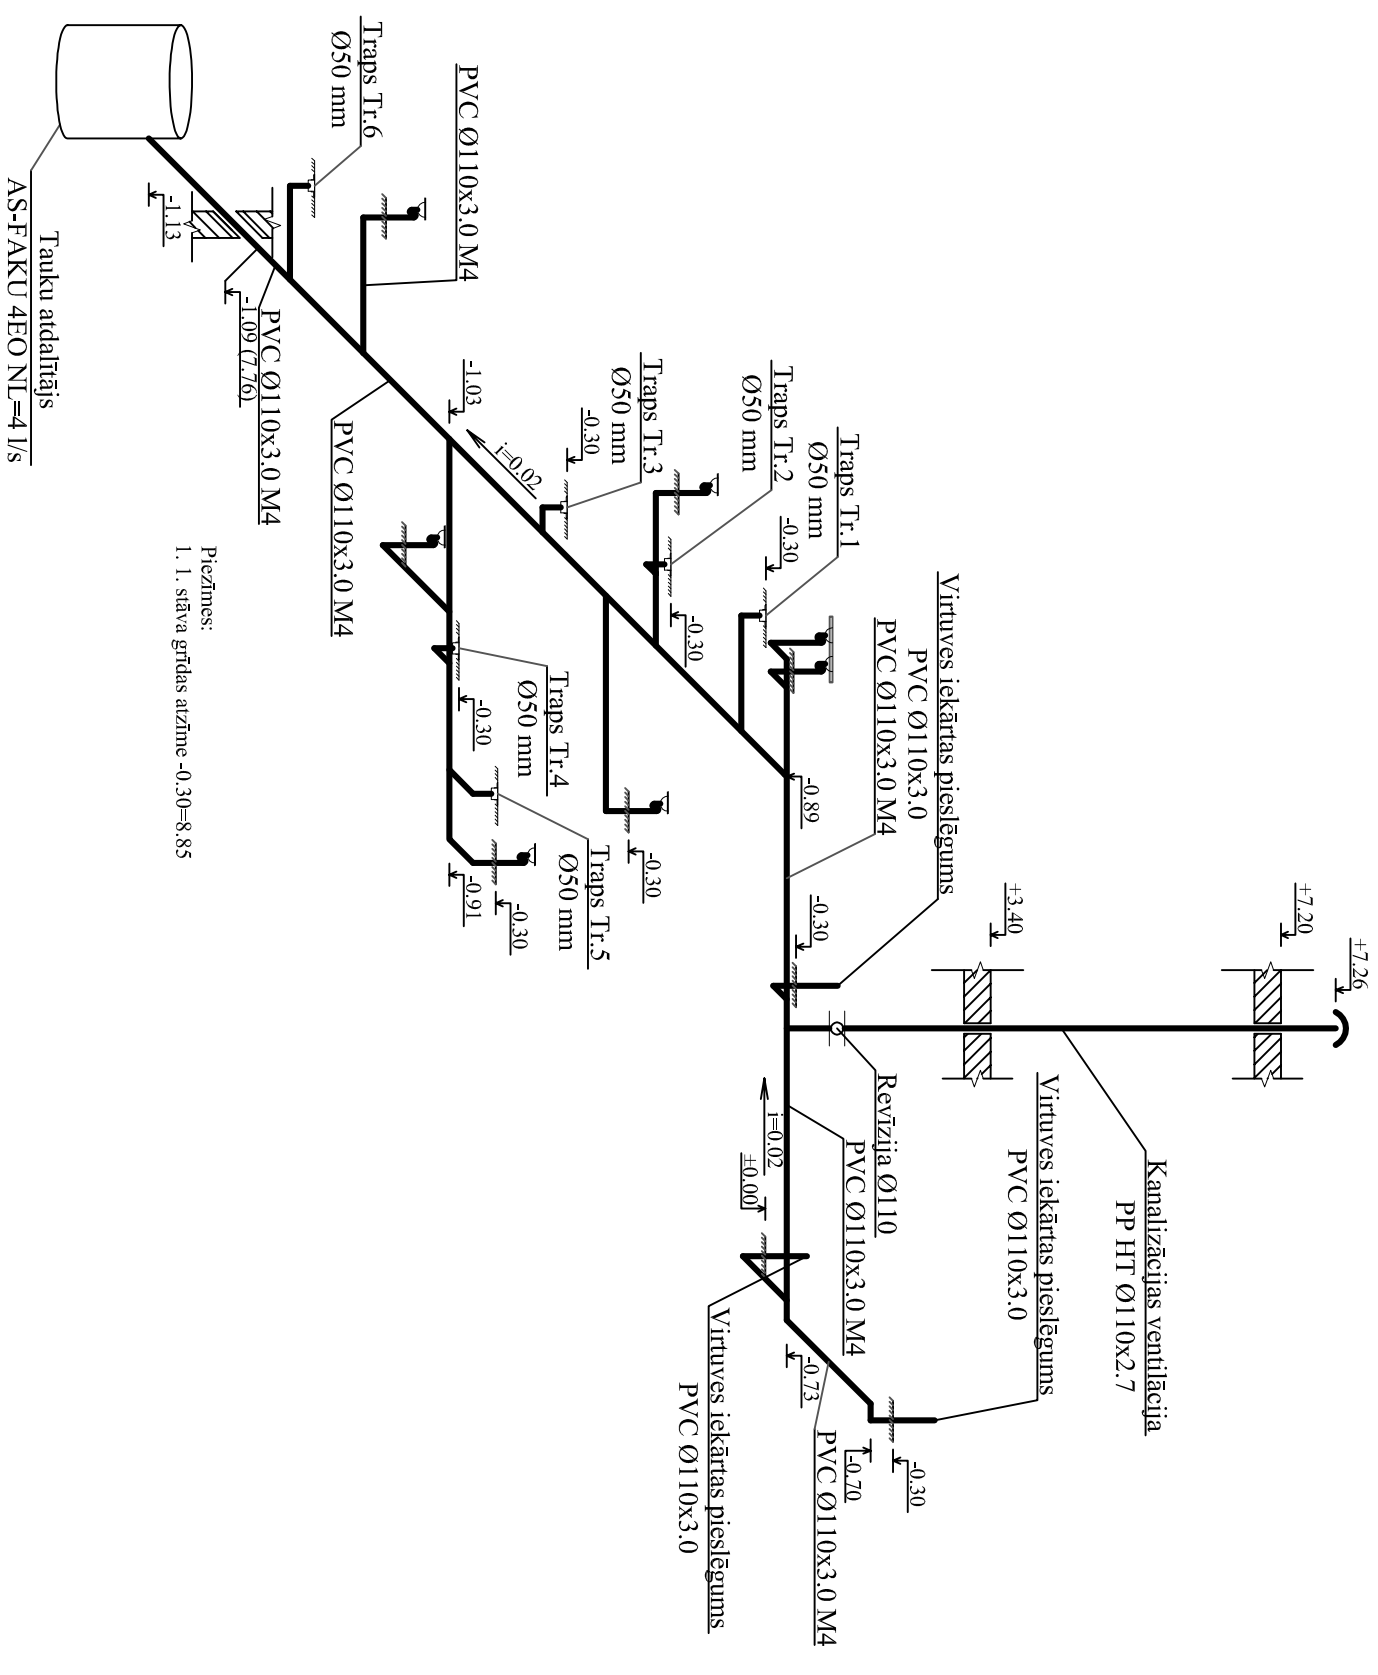


K-3 tīklu aksonometriskā shēma

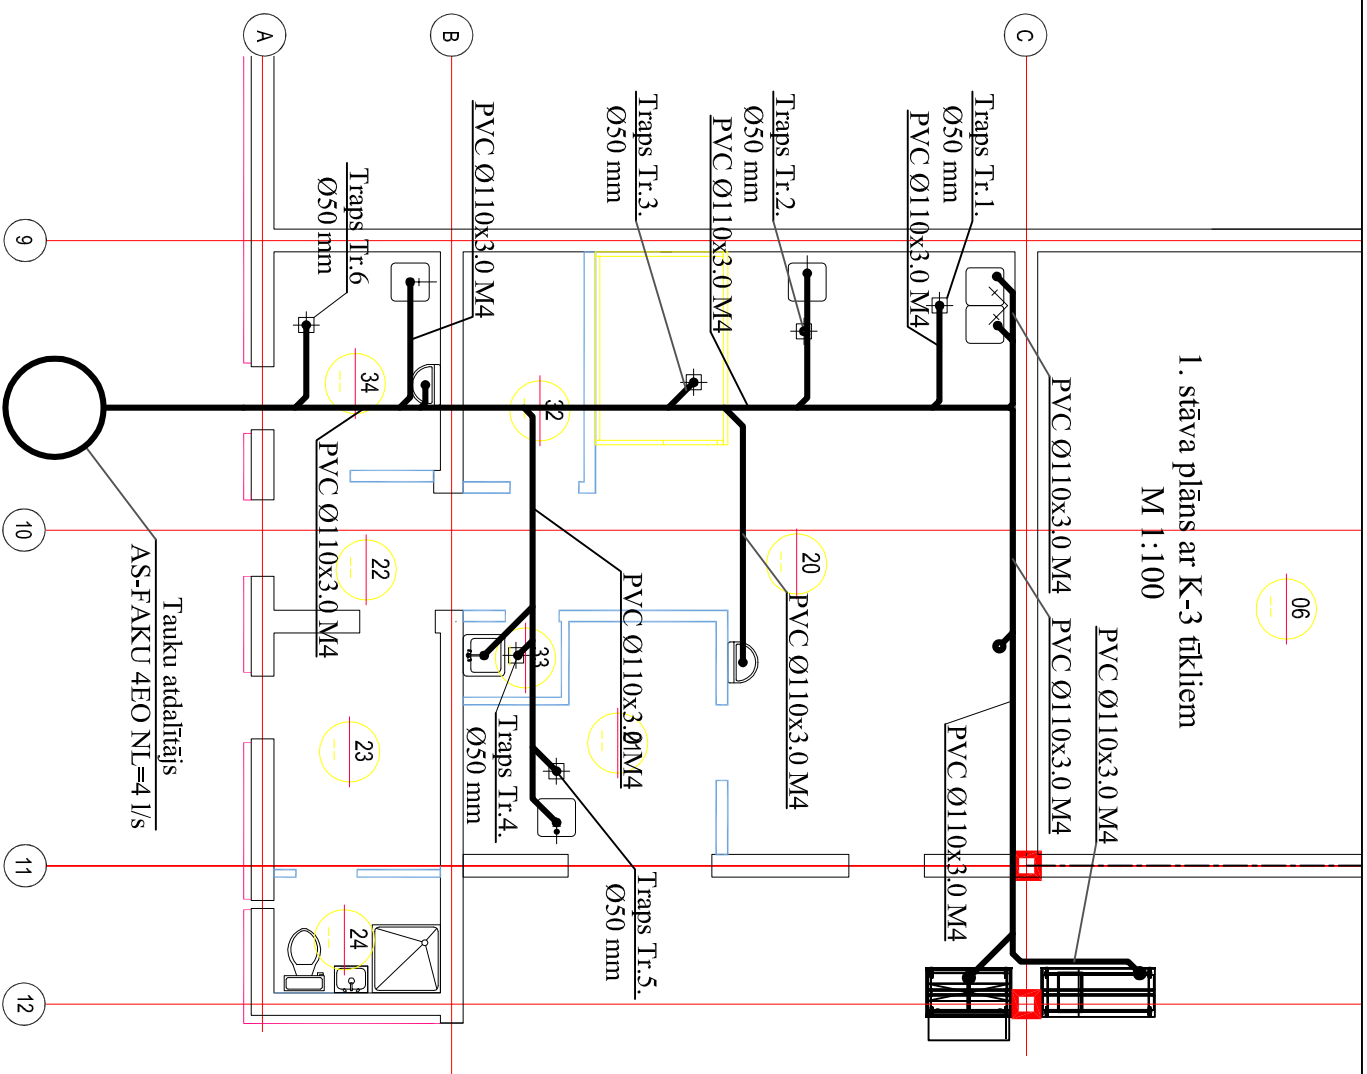

				Ras. marka. Nr.	
				ŪK-2013/1	
Amats	V. Uzvārds	Paraksts	Datums	Pasūtītājs: Jaunsvirtaukas pagasta padome "Ūpekrasti", Staļģene, Jaunsvirtaukas pag., Jelgavas nov., Reģ. Nr.90000041099	
Būvpr. d. vad.	J.Matusevičs		31.01.2013		
Projekčtāja	J.Matusevičs		31.01.2013	Objekts: Staļģenes pamatskolas rekonstrukcija (sporta zāles piebūve) Jelgavas nov., Jaunsvirtaukas pag., Staļģene	
				1. stāva plāns ar K-3 tīkliem; K-3 tīklu aksometriska shēma	
				Būvpr. reg. Nr.3288-R	
				