



2.STĀVA APGAISMOJUMA PLĀNS

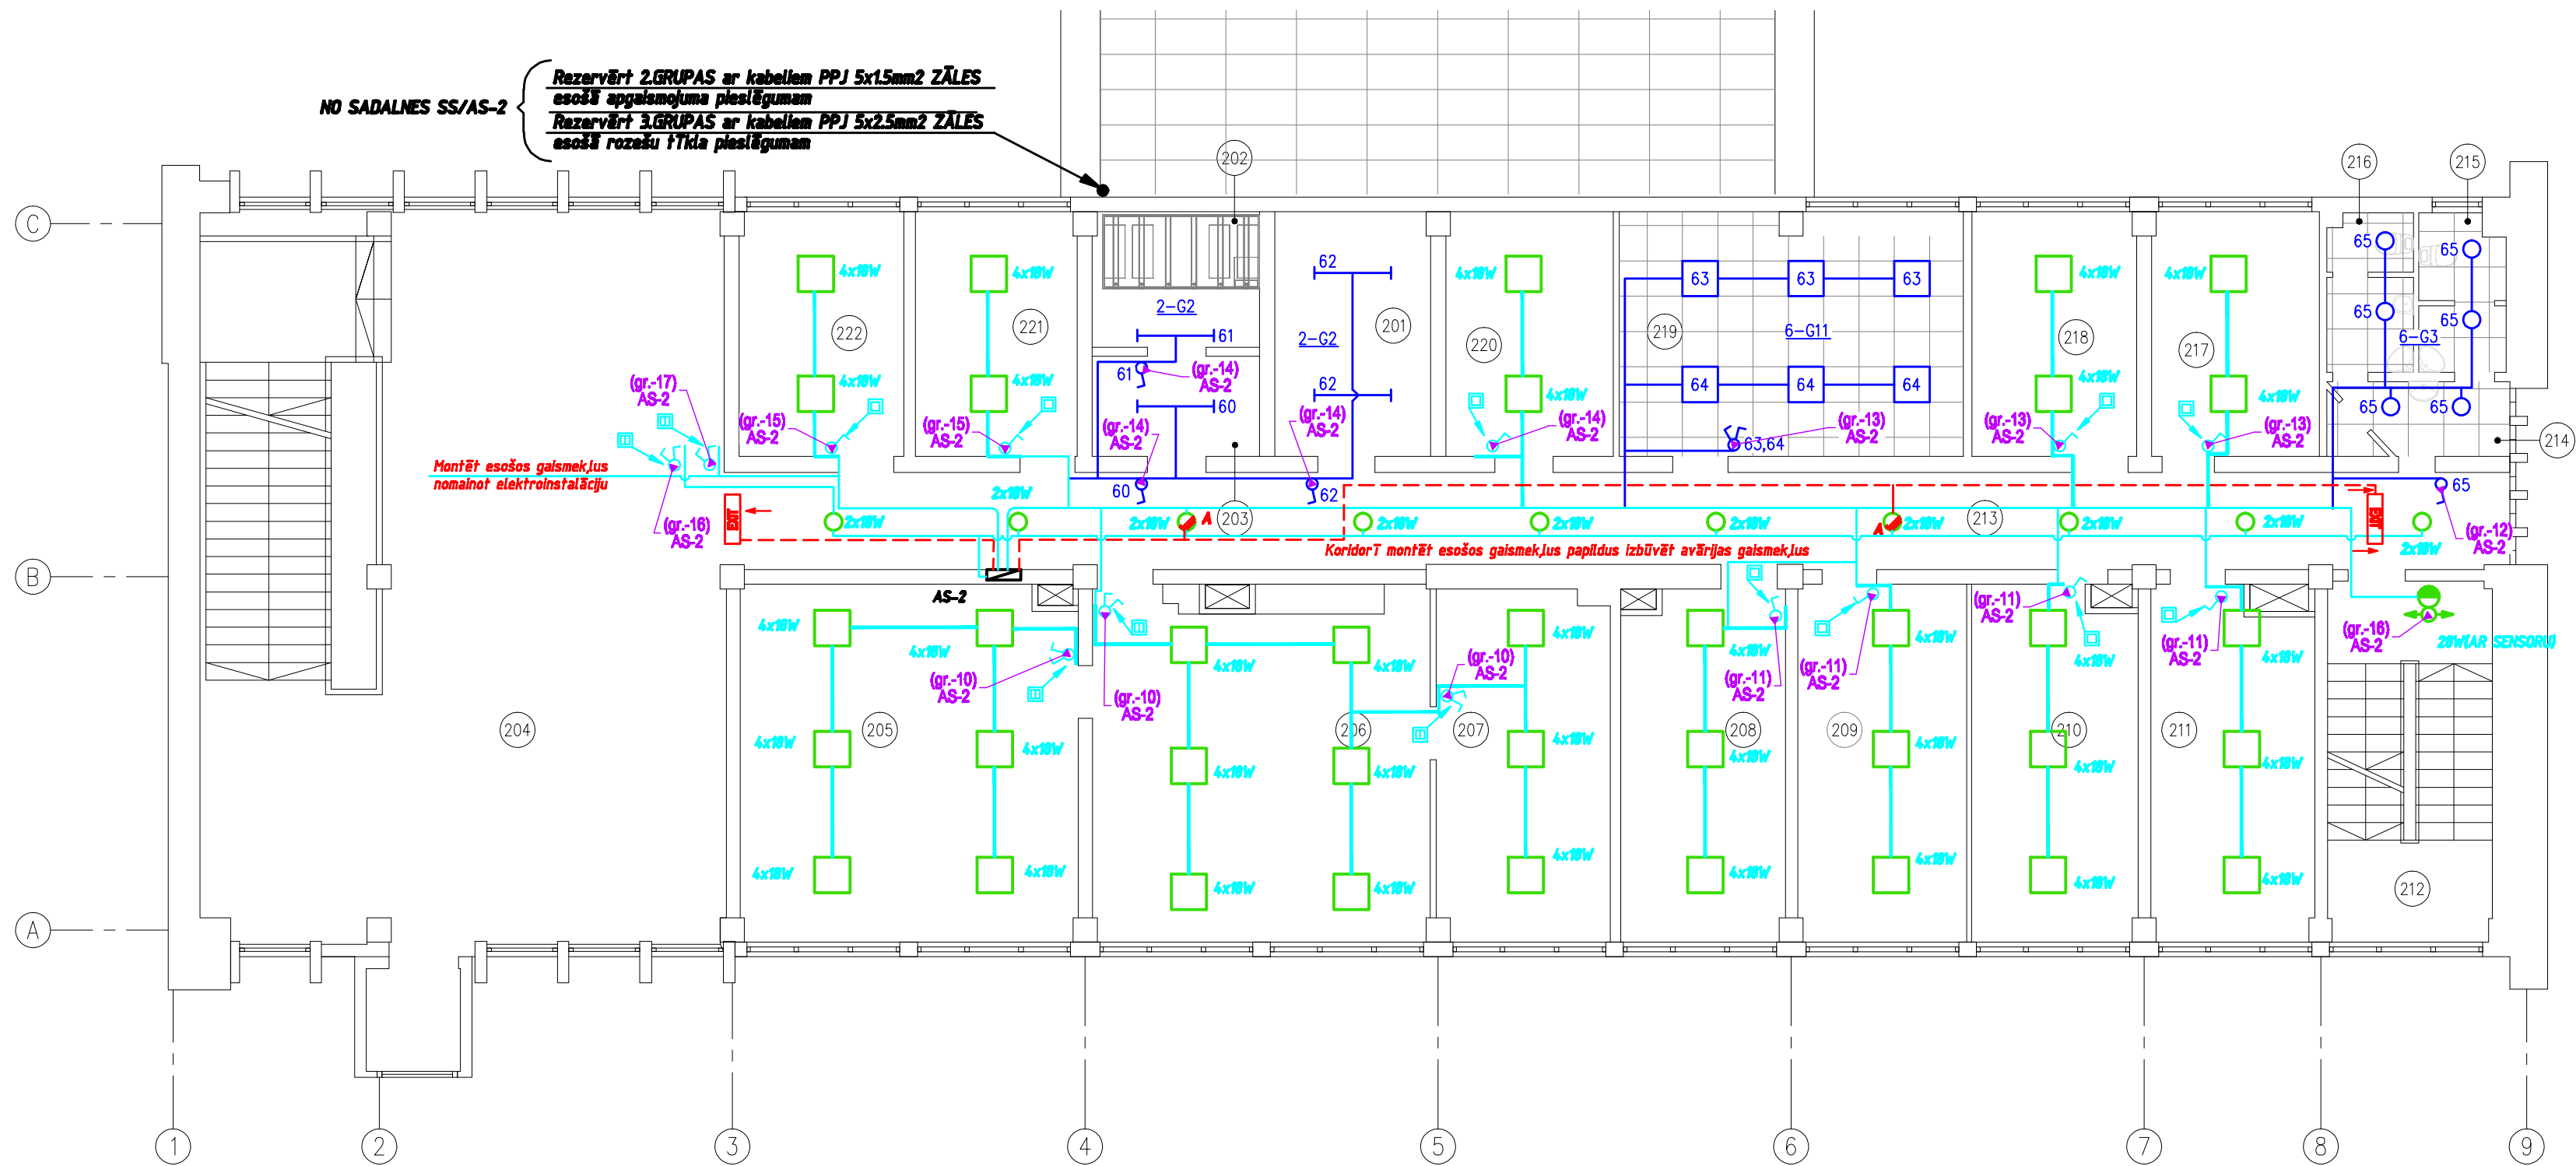

2. stāva telpu eksplikācija

Num. p.p.	Nosaukums
201	Servera telpa
202	Tehniskā telpa
203	Palīgtelpa
204	Halle
205	Kabinets
206	Kabinets
207	Kabinets
208	Kabinets
209	Kabinets
210	Kabinets
211	Kabinets
212	Kāpņu telpa
213	Gaitenis
214	WC priekštelpa
215	WC
216	WC
217	Kabinets
218	Kabinets
219	Sapulču telpa
220	Palīgtelpa
221	Kabinets
222	Kabinets

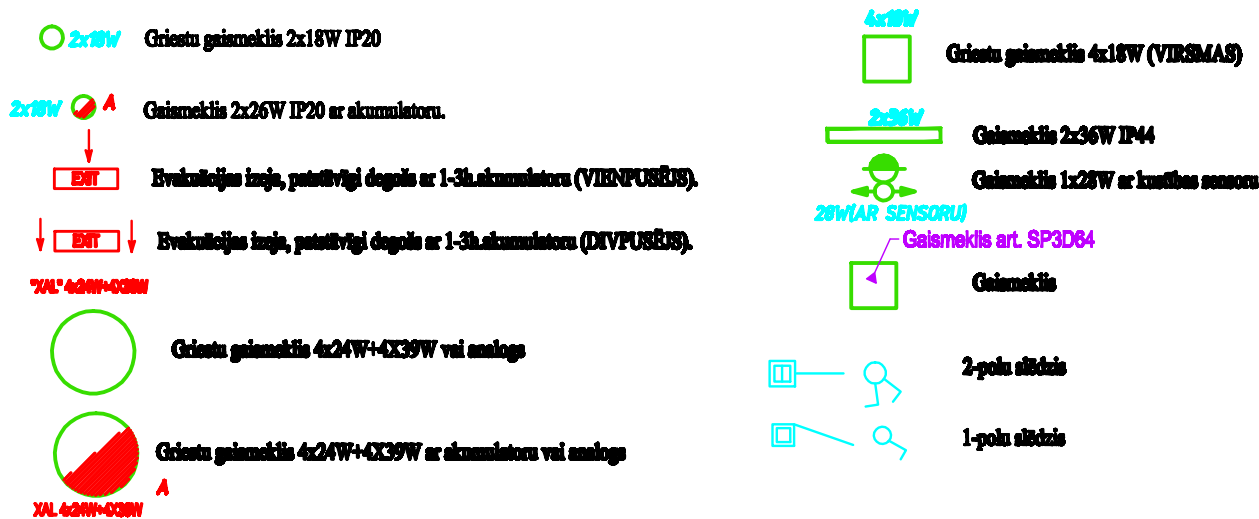

35 41E 38 62

Agatik izdotais projekts ir izstrādājis SIA „LL Premium Design”
Daugavas iela 38, Mārupis, Mārupes nov.

				Pasūtītājs: Jelgavas novada pašvaldība.	Pasūtītājs:
				Objekts: Jelgavas novada pašvaldības administratīvās ēkas telpu vienkāršotā renovācija. Pasta iela 37, Jelgava.	Stadija
					Lapa
					Lapu sk.
					TP EL-7
Izstrādāja	A. Ozoliņš		15.2013	2.STĀVA APGAISMOJUMA PLĀNS	SIA "NAMEJS PLUS"
					Jelgava, Pasta iela 37, LV-2024, tālrunis: 26000000, Viedrunis Nr. 43000000770