



3.STĀVA APGAISMOJUMA PLĀNS

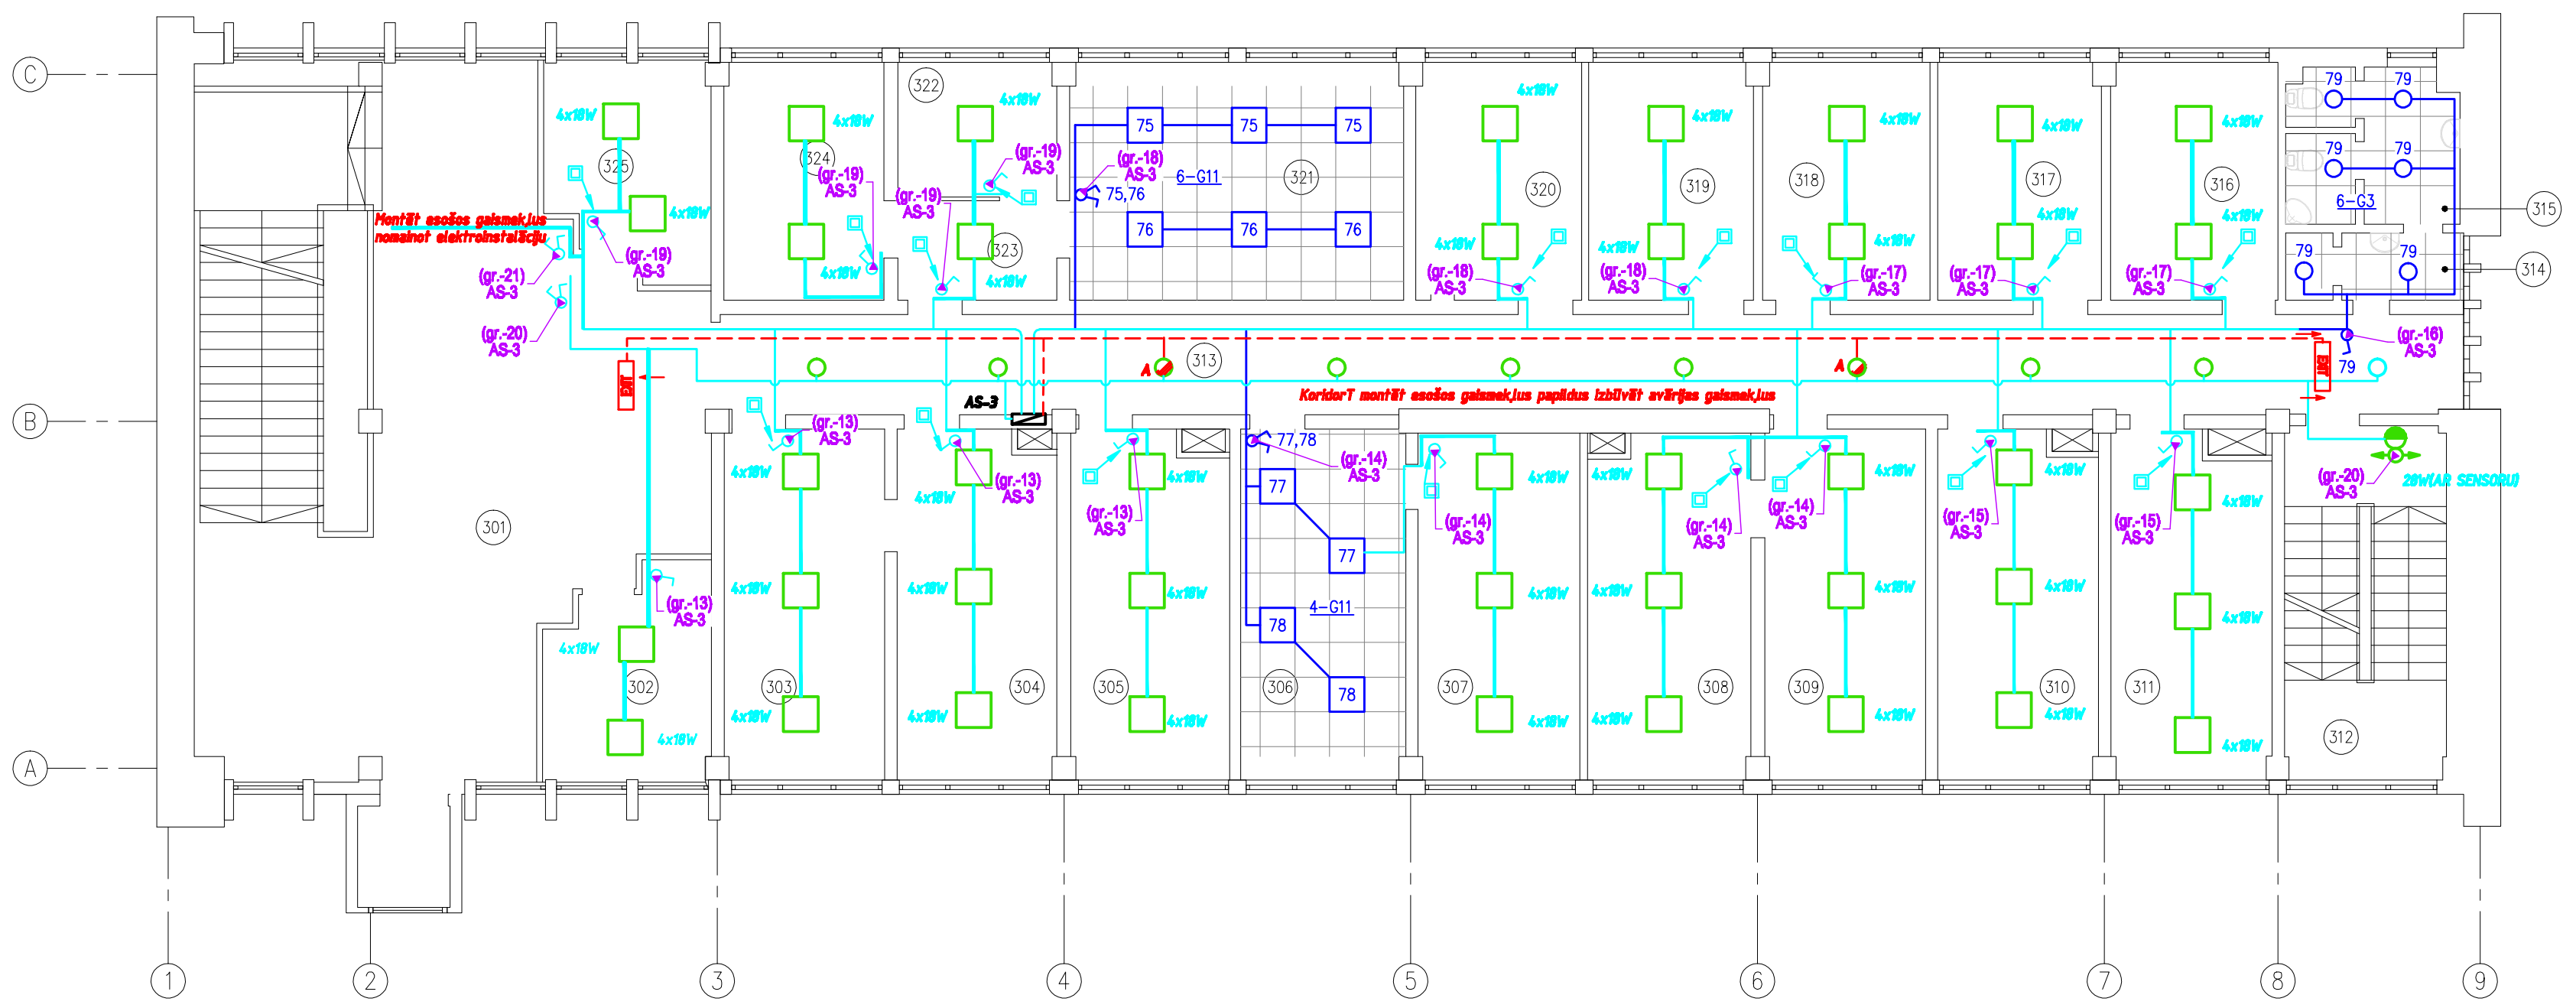

3. stāva telpu eksplikācija

Num. p.p.	Nosaukums
301	Halle
302	Kabinets
303	Kabinets
304	Kabinets
305	Kabinets
306	Kabinets
307	Kabinets
308	Kabinets
309	Kabinets
310	Kabinets
311	Kabinets
312	Kāpņu telpa
313	Gaitenis
314	WC priekštelpa
315	WC
316	WC
317	Kabinets
318	Kabinets
319	Kabinets
320	Kabinets
321	Sapulču telpa
322	Kabinets
323	Gaitenis
324	Kabinets
325	Kabinets

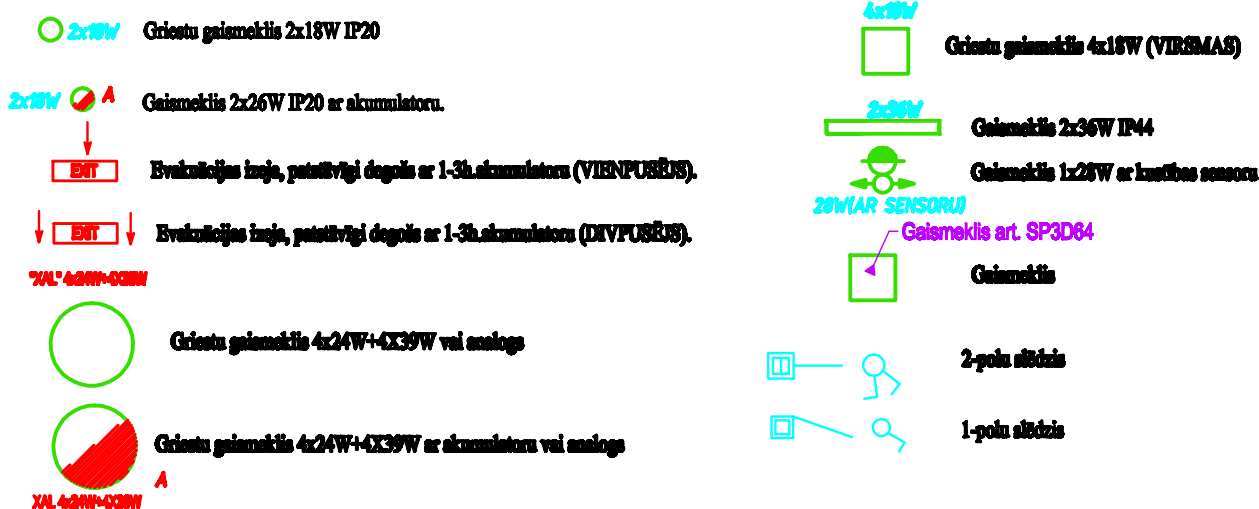

35 41E 38 62
Agēti izstrādā projekta izstrādājuma SIA „J.L. Premium Design”
Daugavpils ielā 38, Mārupis, Mārupes nov.

				Pasūtītājs: Jelgavas novada pašvaldība.	Pasūtītājs:
				Objekts: Jelgavas novada pašvaldības administratīvās ēkas telpu vienkāršotā renovācija. Pasta ielā 37, Jelgava.	Stadija: TP Lapa: EL-8 Lapu sk.: 8
Izstrādāja:	A. Ozoliņš		15.2013	3.STĀVA APGAISMOJUMA PLĀNS	SIA "NAMEJS PLUS" Jelgava, Pasta ielā 37, LV-3001, tālrunis: 26000000, Vēstulve: 40000000773