


## 2. stāva plāns. M 1:150.

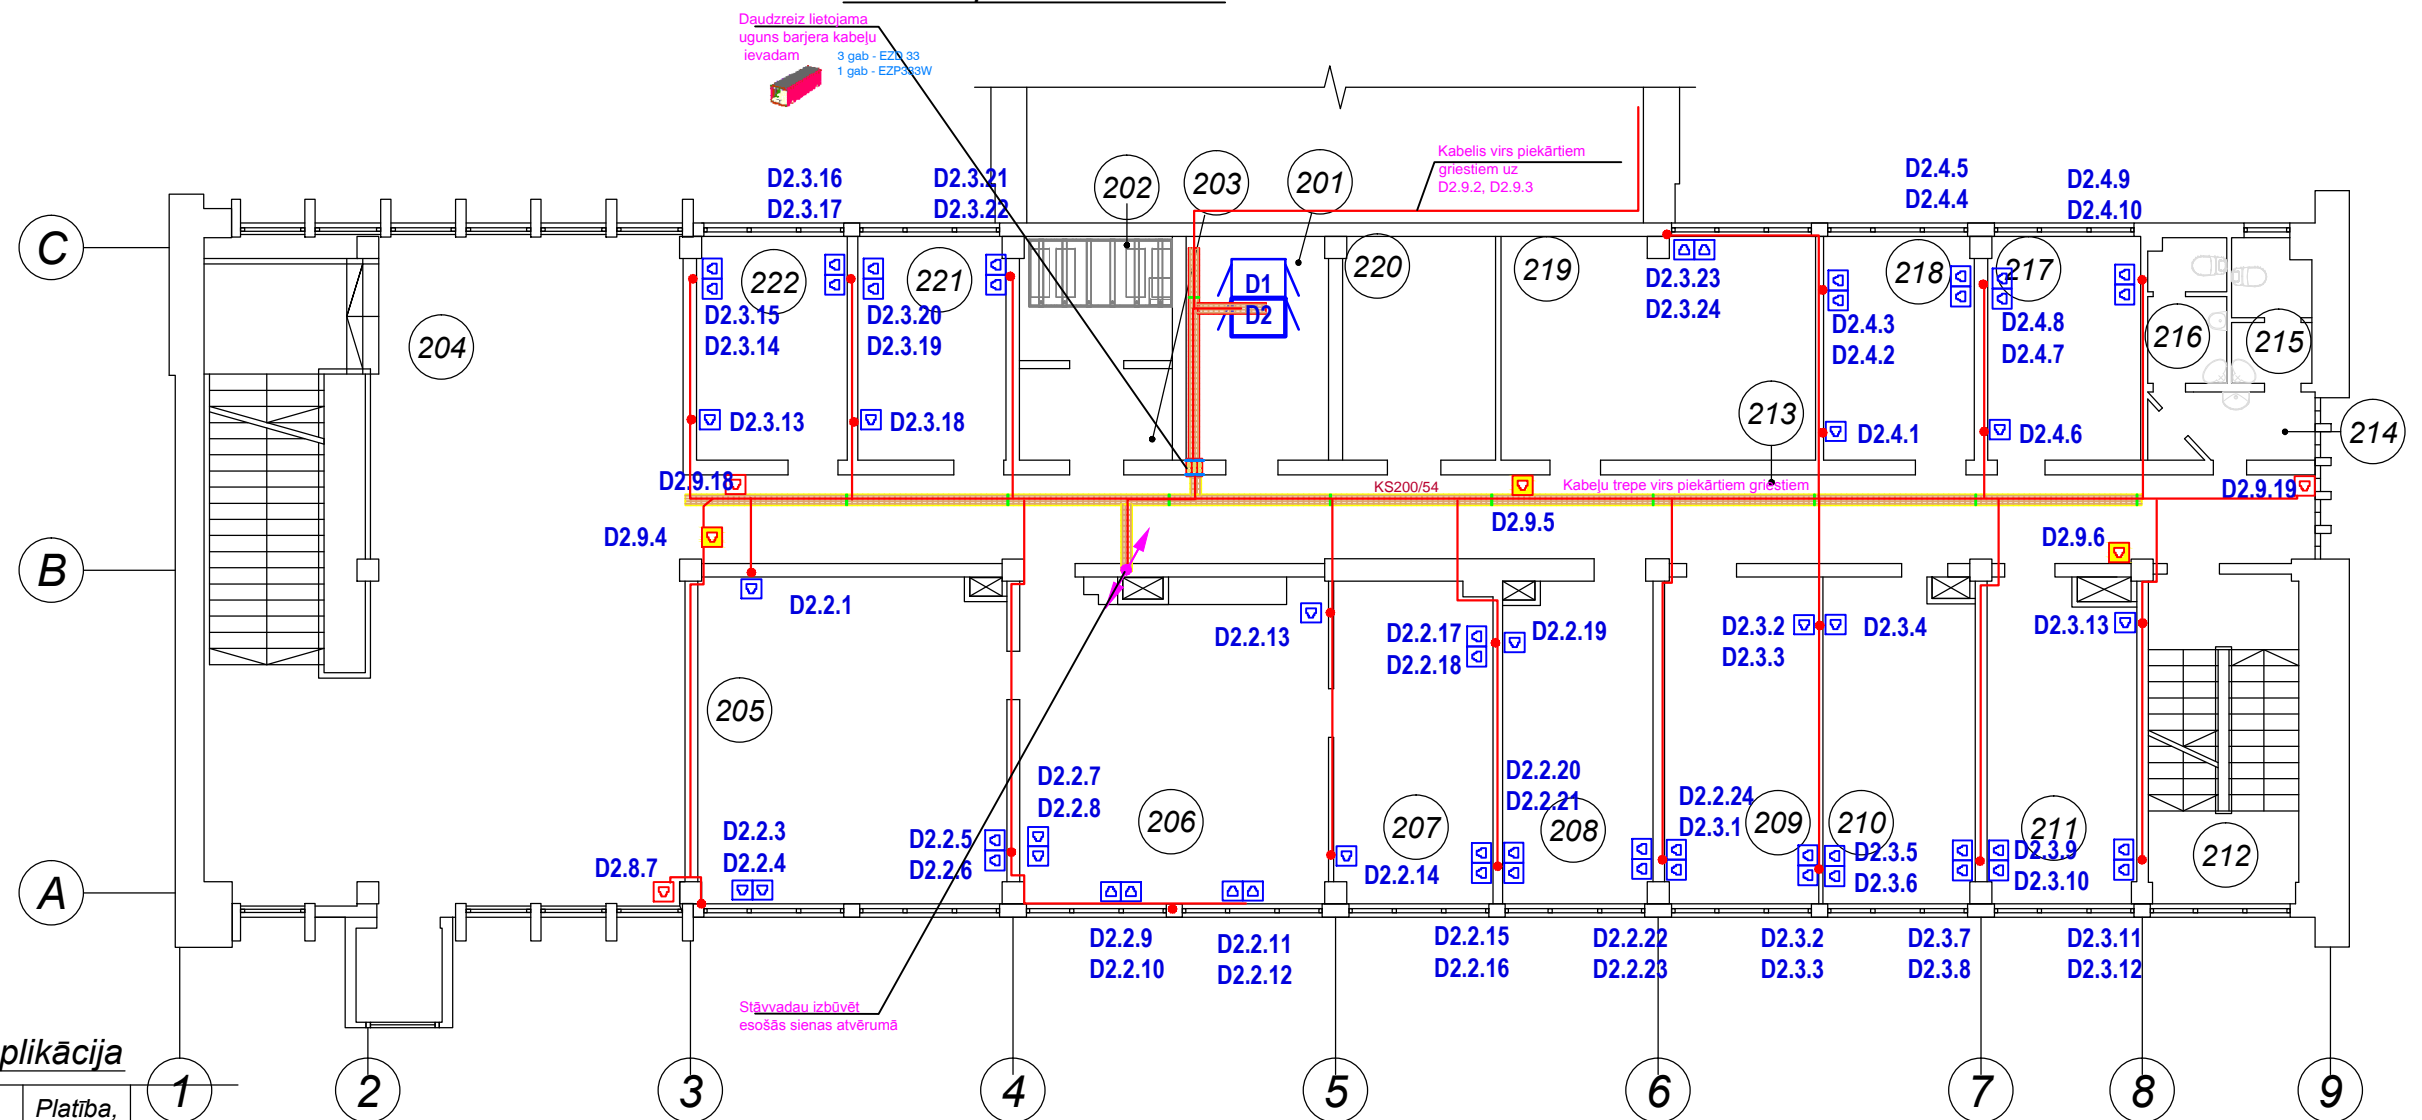

## 2. stāva telpu eksplikācija

Num. p.p.	Nosaukums	Platība, m2
201	Servera telpa	11.00
202	Tehniskā telpa	6.60
203	Palīgtelpa	5.05
204	Halle	87.62
205	Kabinets	34.52
206	Kabinets	32.56
207	Kabinets	17.11
208	Kabinets	16.76
209	Kabinets	17.41
210	Kabinets	16.72
211	Kabinets	16.17
212	Kāpņu telpa	3.89
213	Gaitenis	49.34
214	WC priekštelpa	3.86
215	WC	3.80
216	WC	3.84
217	Kabinets	11.82
218	Kabinets	11.62
219	Sapulču telpa	24.17
220	Palīgtelpa	11.61
221	Kabinets	11.66
222	Kabinets	11.61
	Kopā:	408.74

## PIEZĪMES:

Visu pieslēguma rozešu augstumus un piesaistes precizēt būvniecības laikā.

Kabeļu plauktu stiprinājumus precizēt būvniecības laikā.

Urbumu vietas RĪGELĒ saskaņot ar konstruktoru.

Visus ievadus telpās apstrādāt un aizpildīt ar ugunsdrošu masu atbilstoši normatīvu prasībām.

Bezvadu tīkla un IP CCTV pieslēguma līgšanas montēt virs apmetuma virs piekārtiem griestiem vai griestu līmenī.

Kabeļus kabinetos izbūvēt zem apmetuma, **ievērot nepieciešamos attālumus no spēka līnijām**.

Izbūvējot Datortīklu **ievērot LBN, LVEN 50173 un EN 50174 prasības**.

Pēc izbūves veikt mērījumus atbilstoši EN50173 ClasD Permanent Link prasībām.

Mērījumus iesniegt pasūtītājam.

## NOSACĪTIE APZĪMĒJUMI:

- Rozete ar 1xRJ45 Kat. 5e līgzdu
- Rozete ar 2xRJ45 Kat. 5e līgzdu
- Komutācijas skapis
- Rozete v/a RJ 45 Kat 5e bezvadu tīklam v/a
- Rozete v/a RJ 45 Kat.5e IP CCTV
- Rozete v/a RJ 45 Kat 5e IP65 kārbā
- Kabeļu horizontālais izvietojums kabeļu penāļos
- Kabeļu vertikālais izvietojums

- Vertikālais stāvvads
- VS Kabeļu plaukts anodēts
- Kabeļu ugunsdrošs ievads EDZ33

Proj.dal. vad.	G.Bulderbergs	15.01.13	Pasūtītājs:	SIA "Namejs Pluss"	Pasūt. Nr.:	VS-01/13
Izstrādāja	G.Bulderbergs	15.01.13	Objekts:	Jelgavas novada pašvaldības administratīvās ēkas rekonstrukcija Pasta iela 37, Jelgava.	Stadija	Lapa
					TP	VS-D3
				DATORTĪKLI 2. STĀVA PLĀNS	"CT KOMUNIKĀCIJAS" SIA Zaļā 3-3a, Rīga LV1010 Latvija Tel +371 67505373 Fax +371 67338599	