


4. stāva plāns. M 1:150.

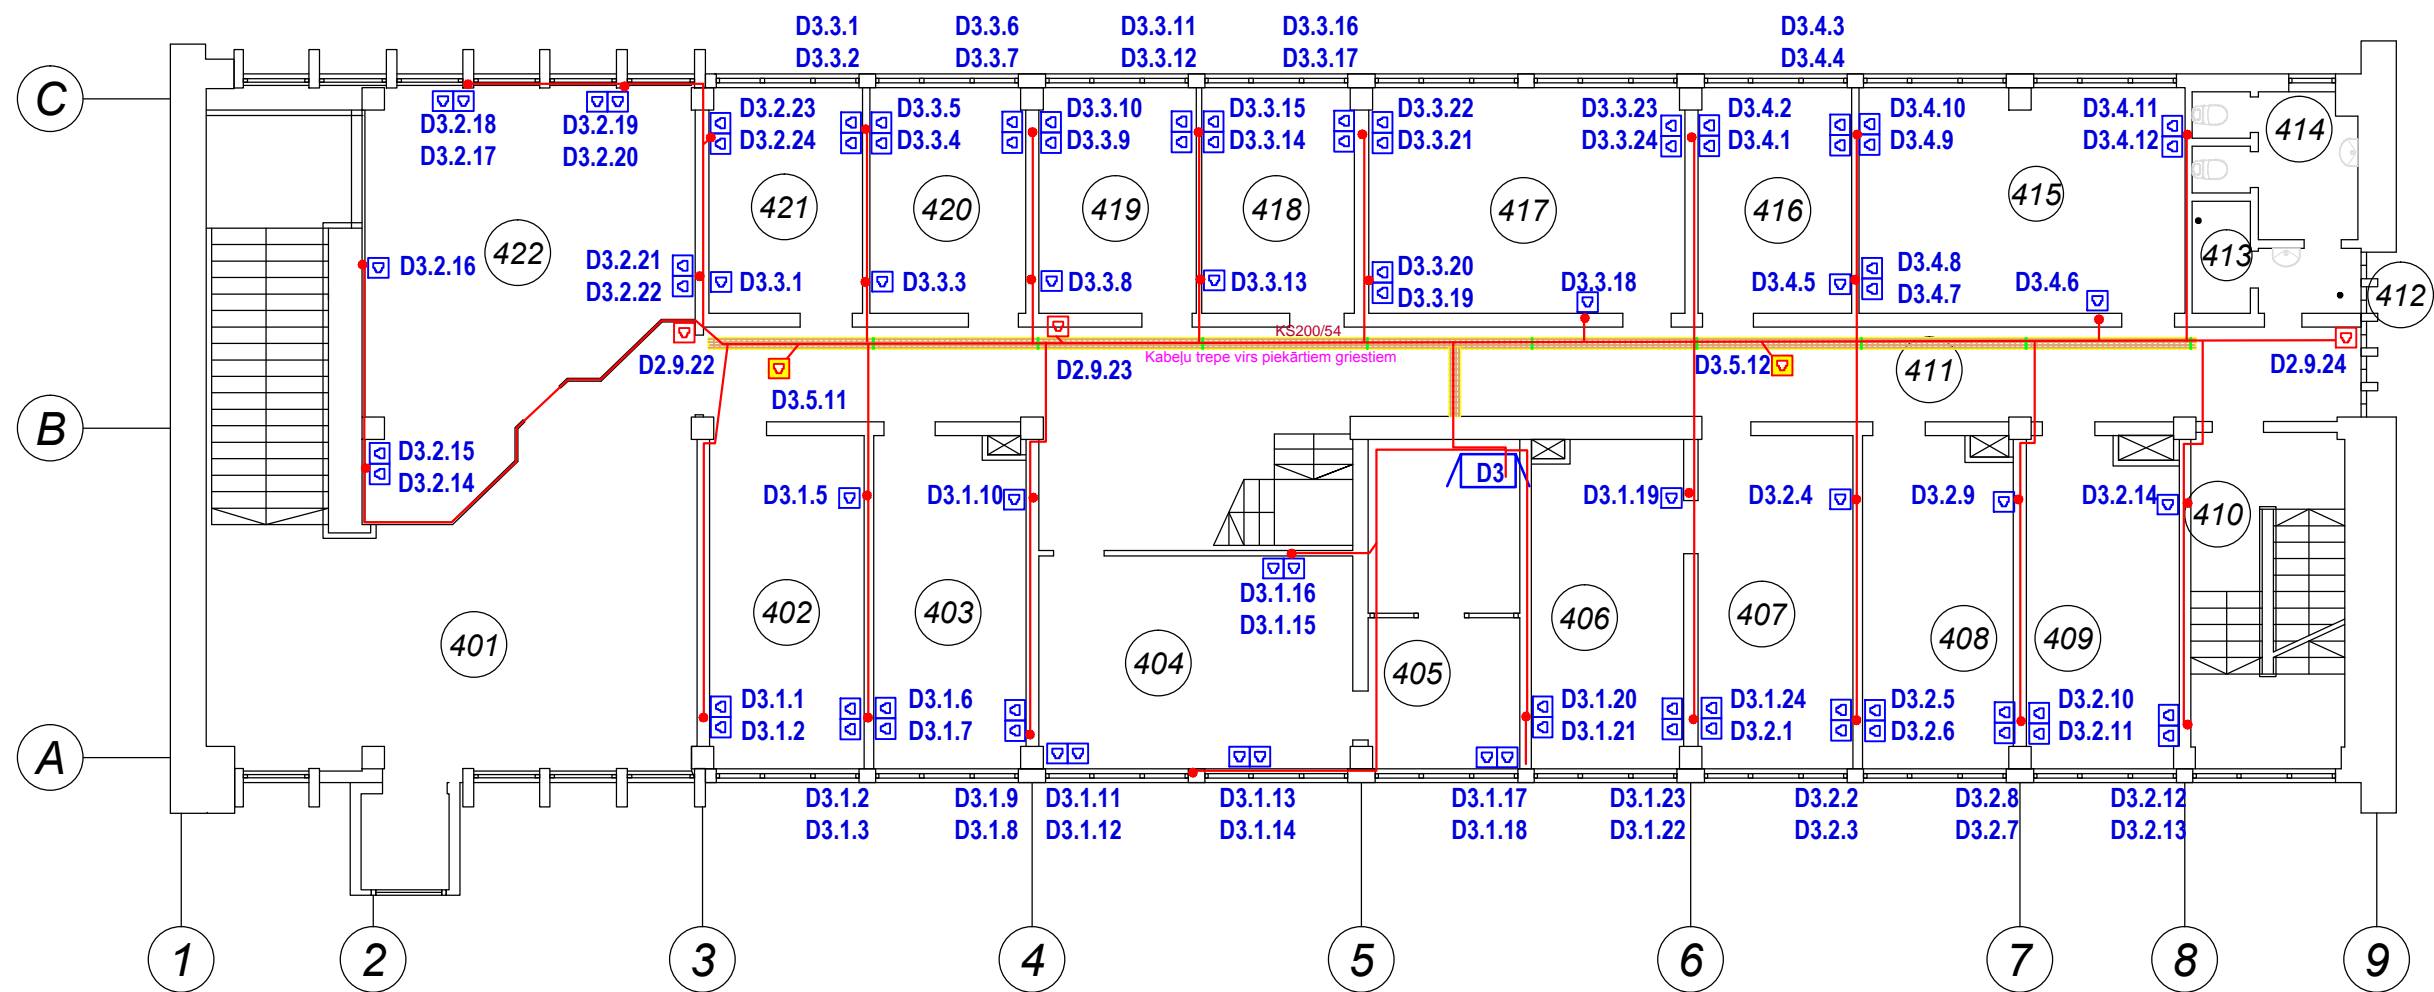

4. stāva telpu eksplikācija

Num. p.p.	Nosaukums	Platība, m2	Piezīmes
401	Halle	49.70	
402	Kabinets	17.08	
403	Kabinets	16.47	
404	Kabinets	21.72	
405	Kabinets	16.21	
406	Kabinets	16.65	
407	Kabinets	17.08	
408	Kabinets	16.20	
409	Kabinets	16.16	
410	Kāpņu telpa	5.84	
411	Gaitenis	64.97	
412	WC priekštelpa	2.21	
413	Palīgtelpa	2.16	
414	WC	6.61	
415	Sanāksmju zāle	24.24	
416	Kabinets	11.48	
417	Sanāksmju zāle	23.60	
418	Kabinets	11.39	
419	Kabinets	11.76	
420	Kabinets	11.64	
421	Kabinets	11.47	
422	Kabinets	37.22	
	Kopā:	408.86	

PIEZĪMES:
Visu pieslēguma rozešu augstumus un piesaistes precizēt būvniecības laikā.
Kabeļu plauktu stiprinājumus precizēt būvniecības laikā .
Urbumu vietas Rīgelī saskaņot ar konstruktoru .
Visus ievadus telpās apstrādāt un aizpildīt ar ugunsdrošu masu atbilstoši normatīvu prasībām .
Bezvadu tīkla un IP CCTV pieslēguma ligzdas montēt virs apmetuma virs piekārtiem griestiem vai griestu līmenī.
Kabeļus kabinetos izbūvēt zem apmetuma , **ievērot nepieciešamos attālumus no spēka līnijām** .
Izbūvējot Datortīklu **ievērot LBN, LVEN 50173 un EN 50174 prasības** .
Pēc izbūves veikt mērījumus atbilstoši EN50173 ClasD Permanent Link prasībām .
Mērījumus iesniegt pasūtītājam .

NOSACĪTIE APZĪMĒJUMI:	
	Rozete ar 1xRJ45 Kat. 5e ligzdu
	Rozete ar 2xRJ45 Kat. 5e ligzdu
	Komutācijas skapis
	Rozete v/a RJ 45 Kat 5e bezvadu tīklam v/a
	Rozete v/a RJ 45 Kat 5e IP CCTV
	Rozete v/a RJ 45 Kat 5e IP65 kārbā
	Kabeļu horizontālais izvietojums kabeļu penāļos
	Kabeļu vertikālais izvietojums
	Vertikāls stāvvads
	VS Kabeļu plaukts anodēts
	Kabeļu ugunsdrošs ievads EDZ33

Proj.daļ. vad'. G.Bulderbergs	15.01.13	Pasūtītājs: SIA "Namejs Pluss" Jelgava, Pasta iela 37, LV-3001, tālr./fax:63025630, Vienot.reģ.Nr. 43603024773	Pasūt. Nr.: VS-01/13
Izstrādāja G.Bulderbergs	15.01.13	Objekts: Jelgavas novada pašvaldības administratīvās ēkas rekonstrukcija Pasta iela 37, Jelgava.	Stadija Lapa Lapu sk.
			TP VS-D5
		DATORTĪKLI 4. STĀVA PLĀNS	"CT KOMUNIKĀCIJAS" SIA Zaļā 3-3a, Rīga LV1010 Latvija Tel +371 67505373 Fax +371 67338599