

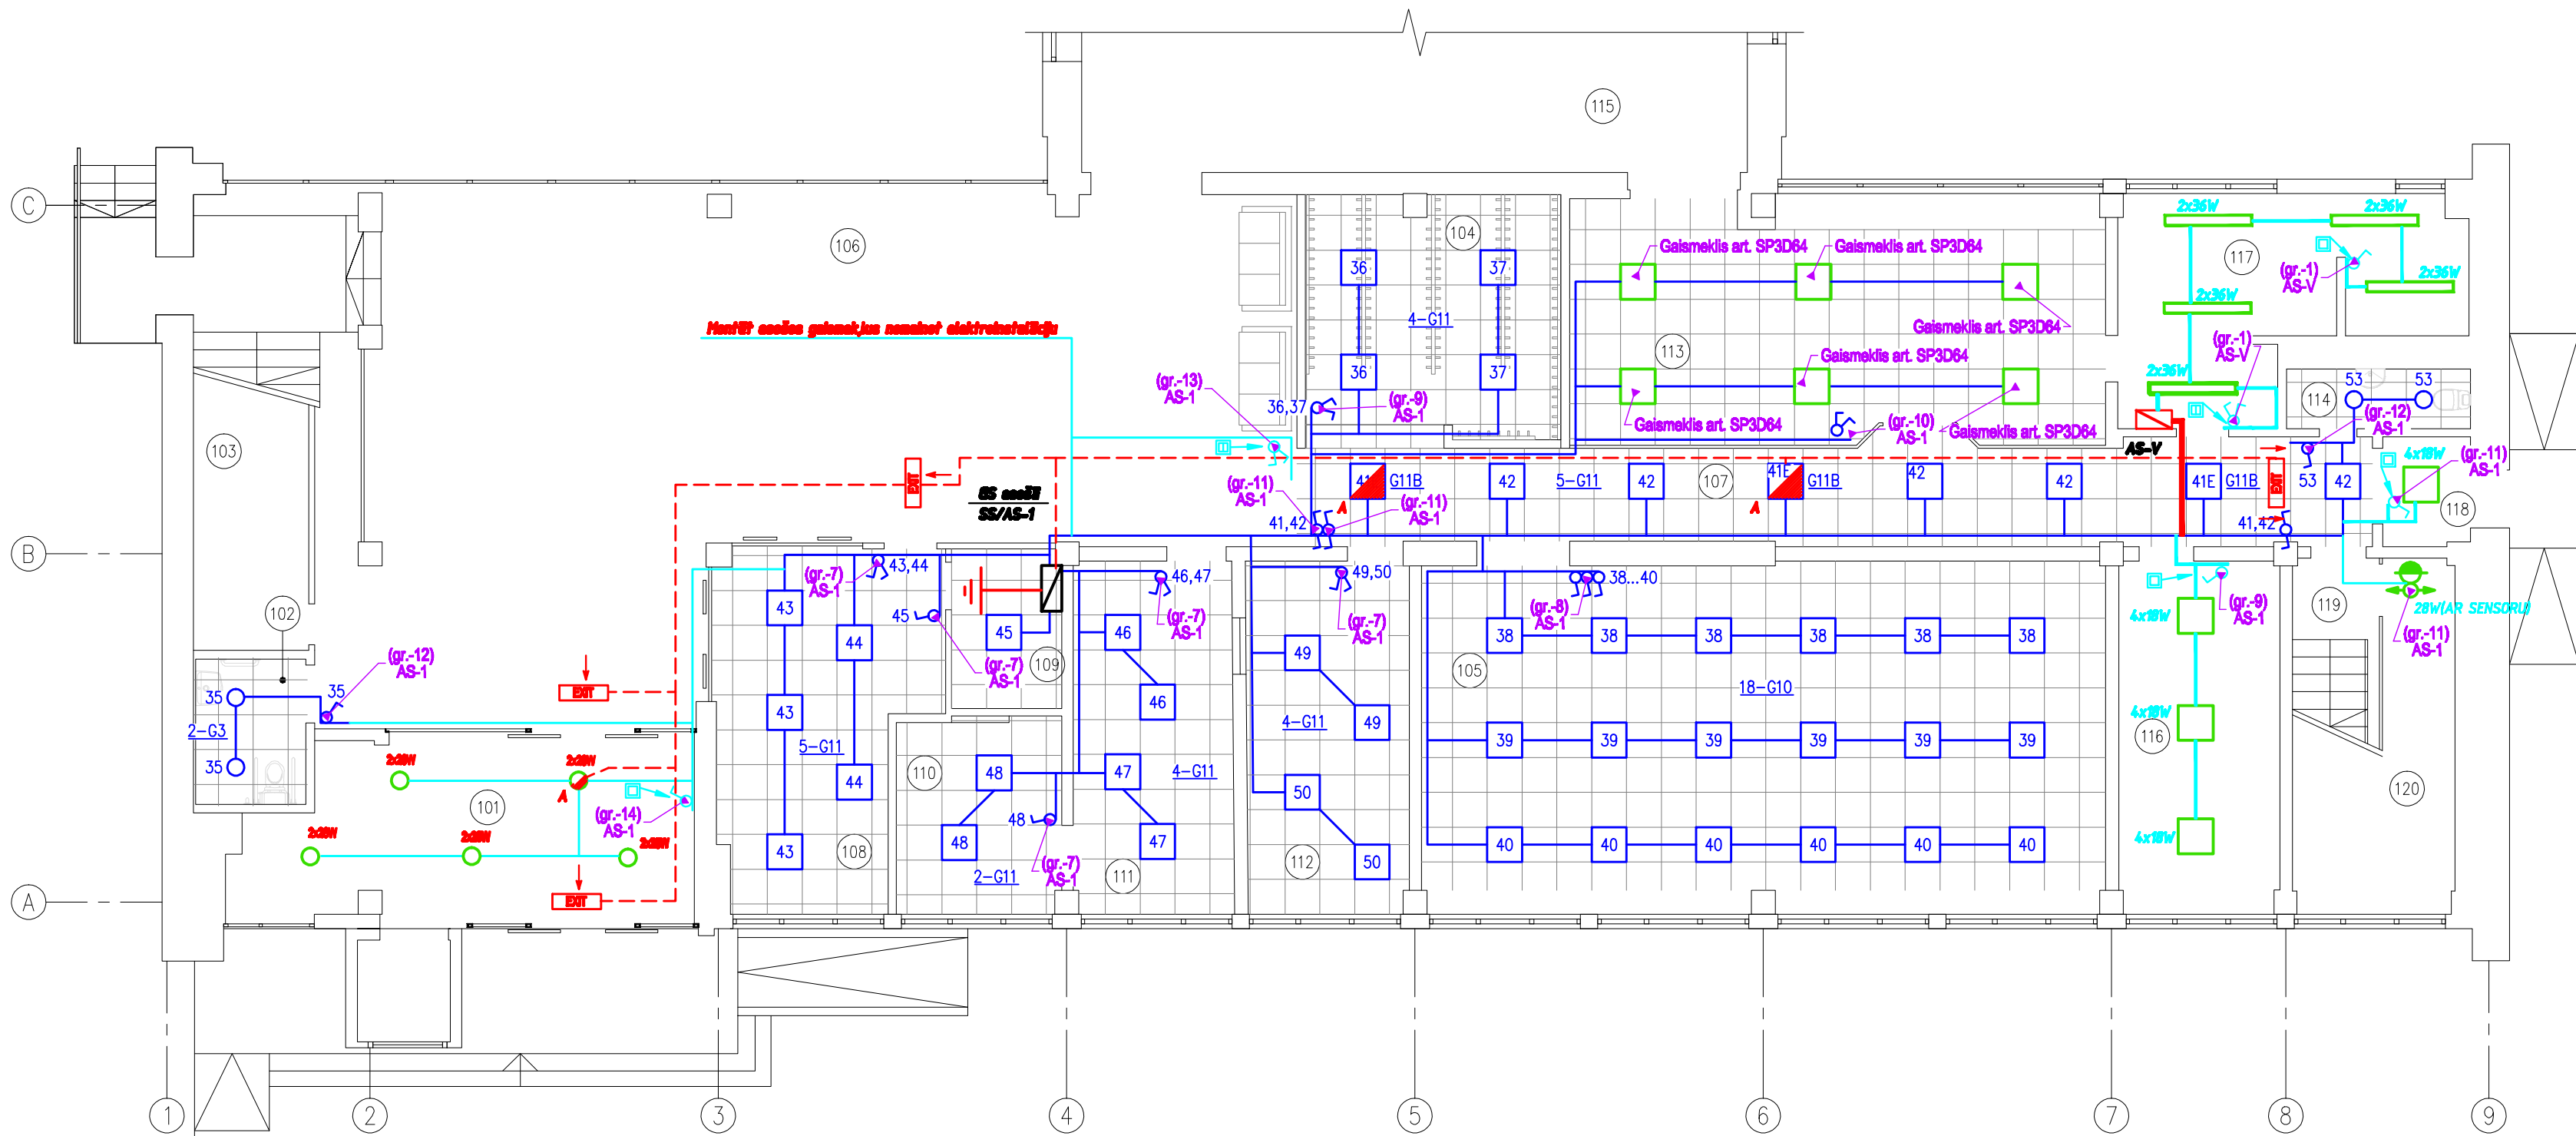


1.STĀVA APGAISMOJUMA PLĀNS

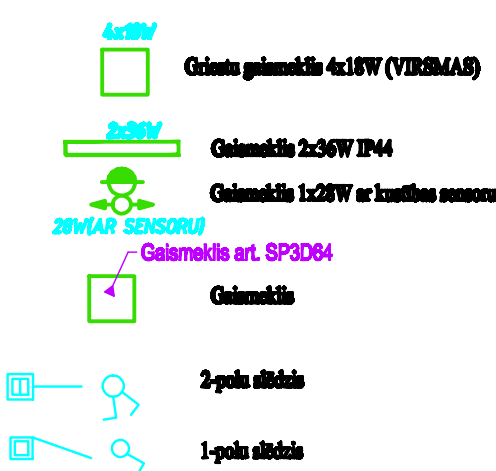

1. stāva telpu eksplikācija

Num. p.p.	Nosaukums
101	Vējtveris
102	Invalīdu WC
103	Paļīgītelpa
104	Garderobe
105	Svinības zāle
106	Halle
107	Gaitenis
108	Informācijas telpa
109	Paļīgītelpa
110	Kabinets
111	Kabinets
112	Līgavas telpa
113	Ēdnīca
114	WC
115	Zāle
116	Kabinets
117	Virtuve
118	Vējtveris
119	Kāpņu telpa
120	Paļīgītelpa

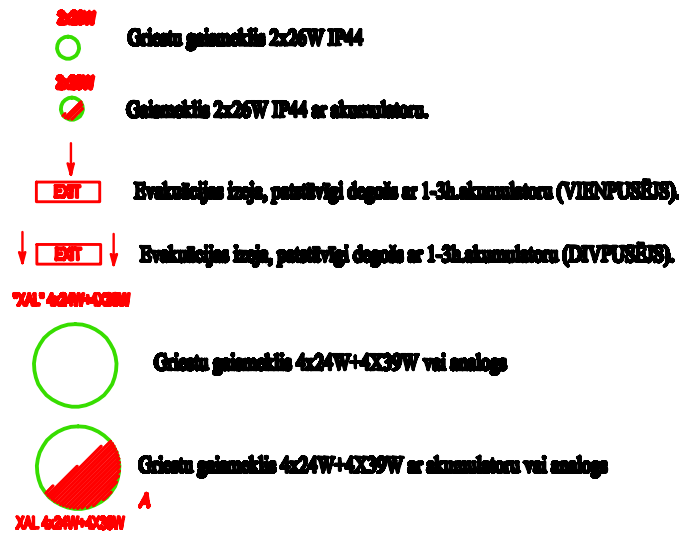

35 41E 38 5 6 7 8 9

Agrikt izdotais projekts ko izstrādāja SIA „LL Premium Design”
Daugavas iela 38, Mārupis, Mārupes nov.

				Pasūtītājs: Jelgavas novada pašvaldība.	Pasūtītājs:
				Objekts: Jelgavas novada pašvaldības administratīvās ēkas telpu vienkāršotā renovācija. Pasta iela 37, Jelgava.	Sīdija TP
					Lapa EL-6
					Lapu sk.
Izstrādāja	A. Ozoliņš		15.2013	1.STĀVA APGAISMOJUMA PLĀNS	SIA "NAMES PLUS" Jelgava, Pasta iela 37, LV-2013, reģ. Nr. 400030770 Vairāk: 670