



# 1. STĀVA ROZEŠU IZVIETOJUMS UN SPĒKA PLĀNS

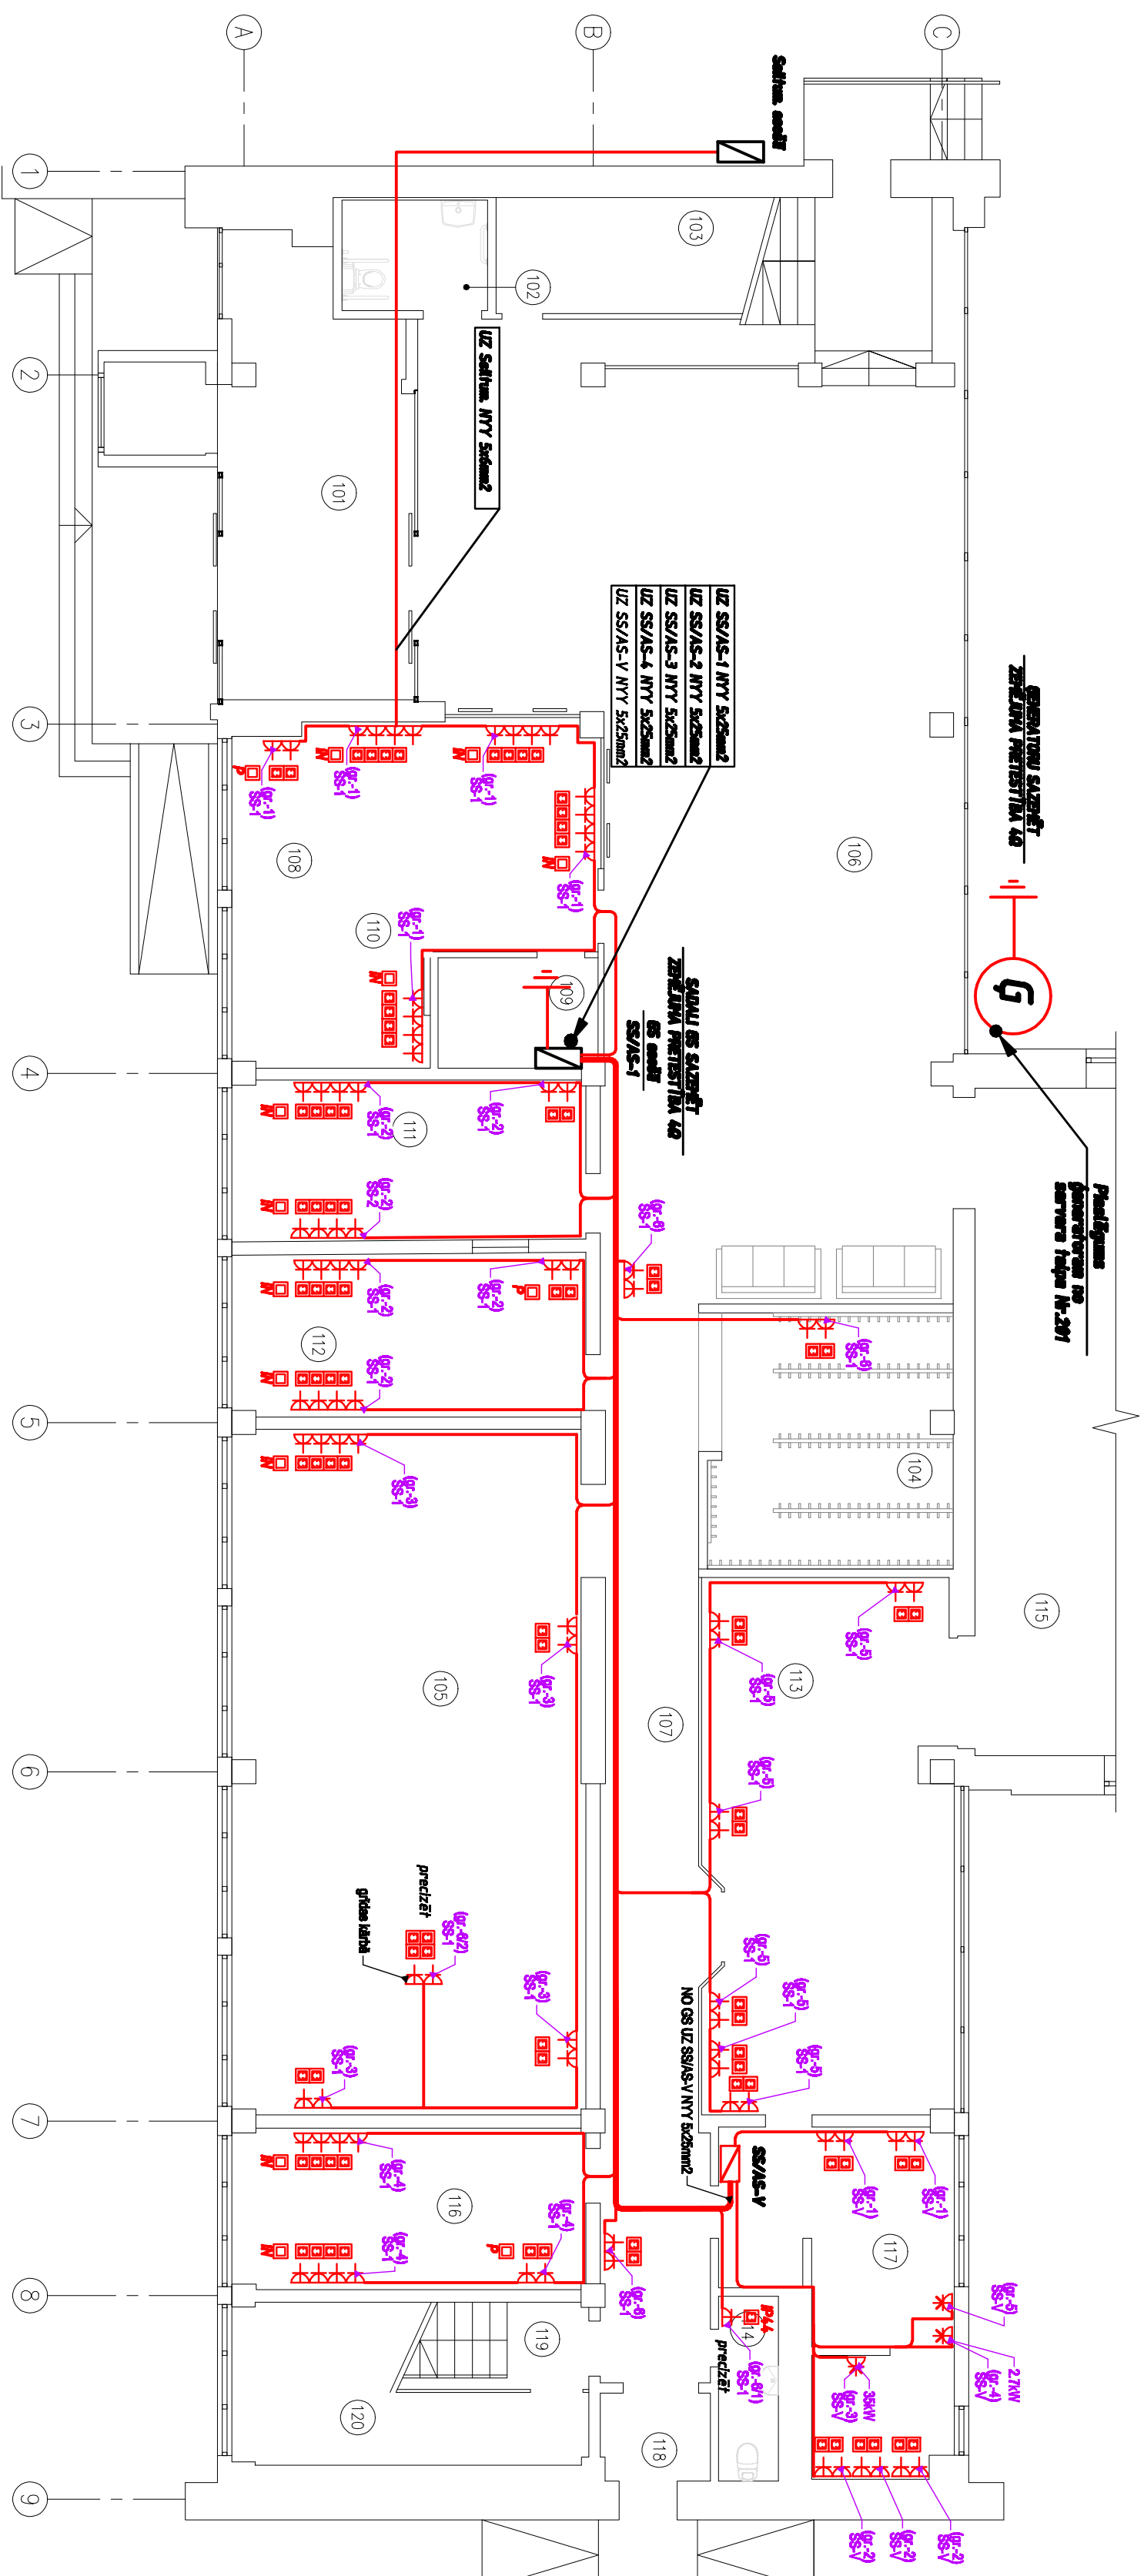

## 1. stāva telpu eksplikācija

Num. p.p.	Nosaukums
101	Vēlveris
102	Invalīdu WC
103	Palīgcielpa
104	Garderbe
105	Svīnības zāle
106	Halle
107	Galeris
108	Informācijas telpa
109	Palīgcielpa
110	Kabinets
111	Kabinets
112	Līgavas telpa
113	Ēdītca
114	WC
115	Zāle
116	Kabinets
117	Virtuve
118	Vēlveris
119	Kāpņu telpa
120	Palīgcielpa
	Kopa:

	Pasūtītājs	Pasūtītājums						
	Jelgavas novada pašvaldība.							
	Ogriez.: Jelgavas novada pašvaldības administratīvās ēkas telpu vienkāršotās renovācija. Pasta iela 37, Jelgava.	<table border="1"> <thead> <tr> <th>Sīdija</th><th>Lapa</th><th>Lapu sk.</th></tr> </thead> <tbody> <tr> <td>TP</td><td>EL-2</td><td></td></tr> </tbody> </table>	Sīdija	Lapa	Lapu sk.	TP	EL-2	
Sīdija	Lapa	Lapu sk.						
TP	EL-2							
Izstrādāja	A. Ozoliņš	15.2013						
	1STĀVA ROZEŠŪ IZVIETOJUMS UN SPĒKA PLĀNS	 <p><b>SIA "TANIEDRS PLUS"</b> Aizkraukles rajons, Lielvircaviesu ciems, Jaunais Taniedrs Nr. 1, dzimstam.nr. 13</p>						