



4.STĀVA APGAISMOJUMA PLĀNS

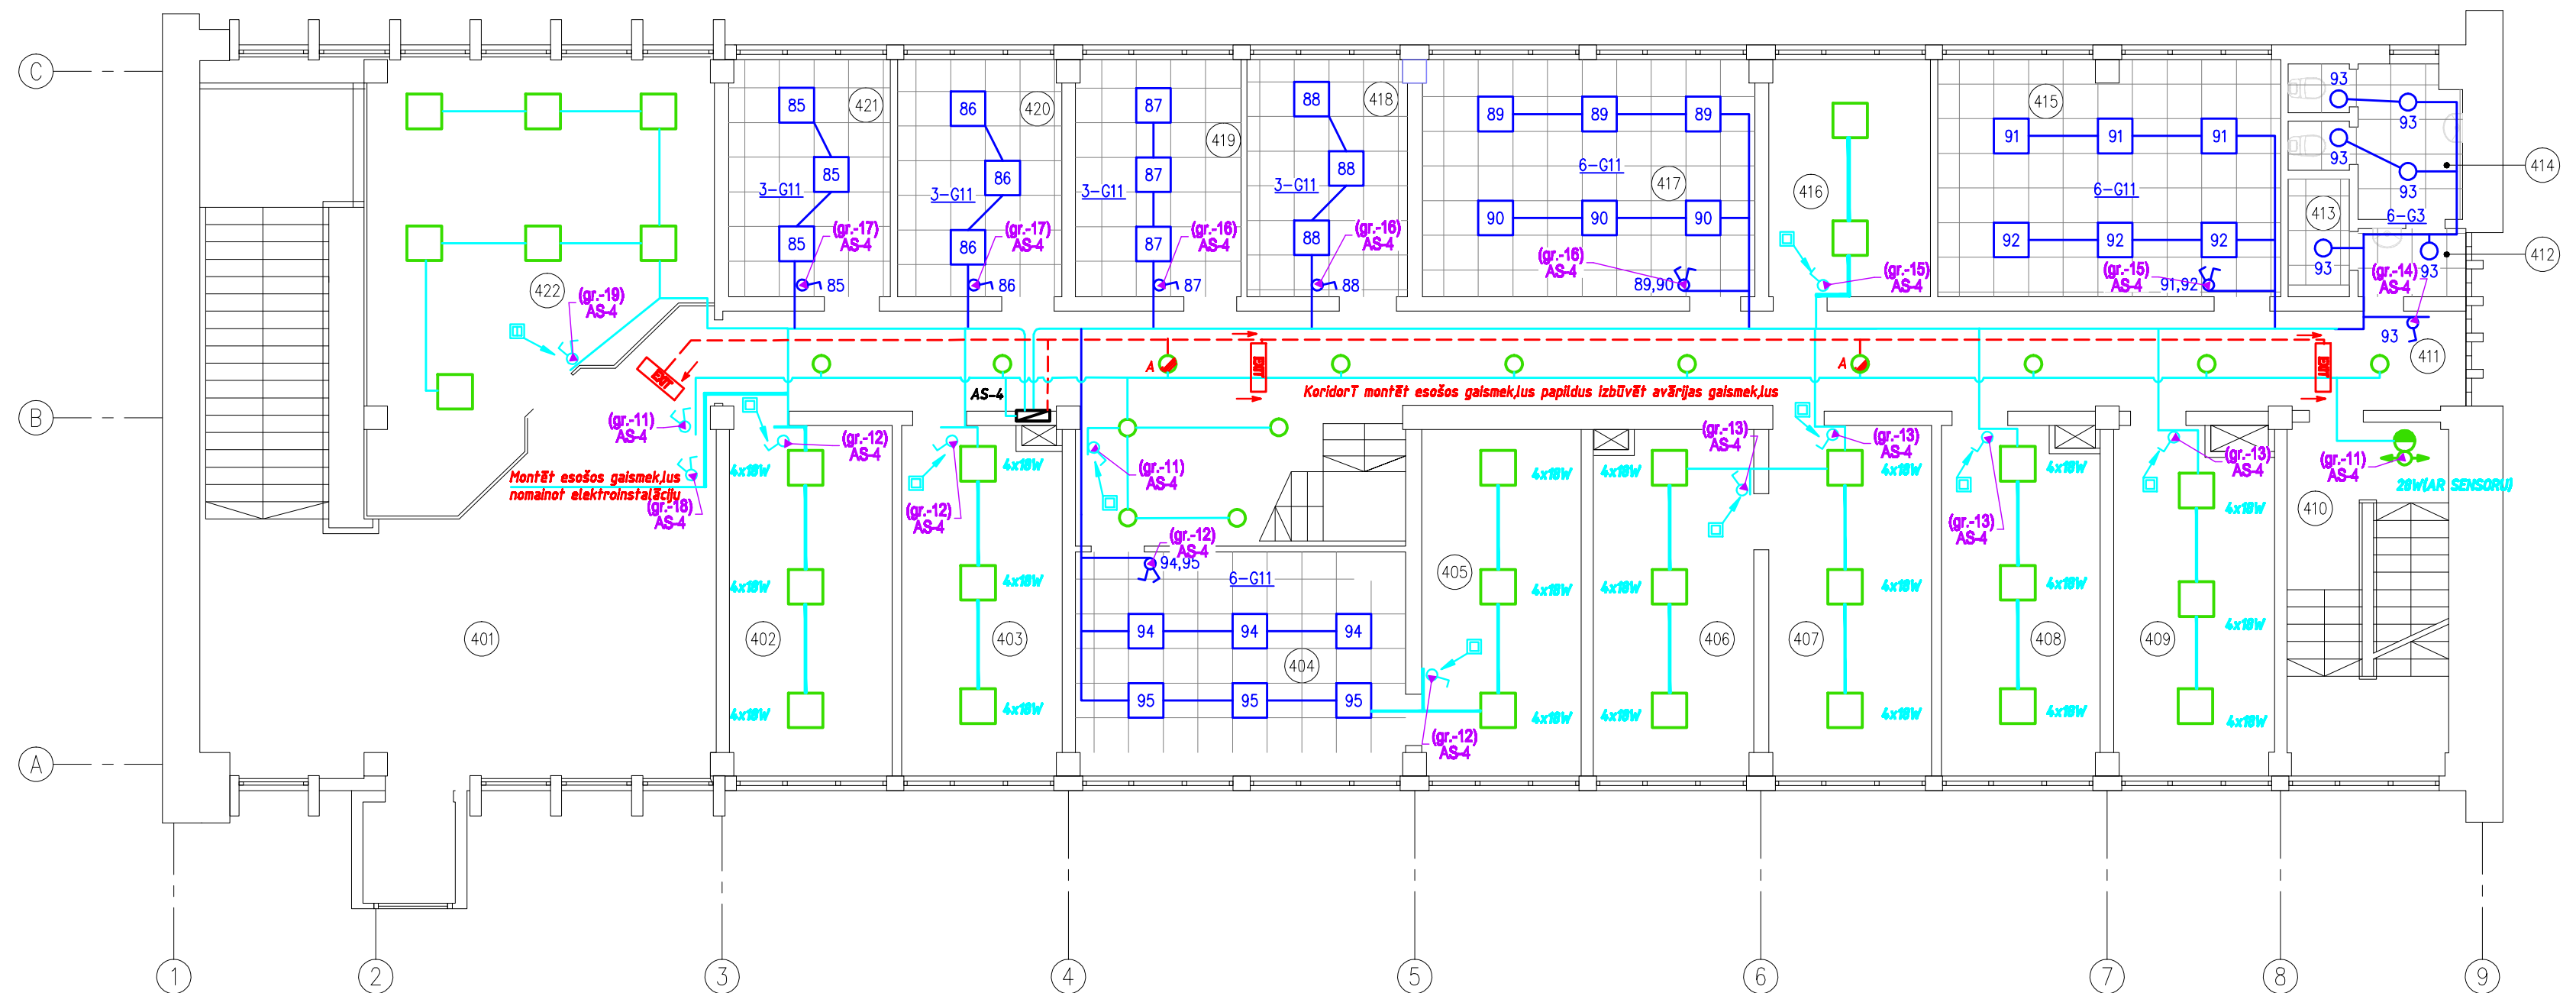

4. stāva telpu eksplikācija

Num. p.p.	Nosaukums
401	Halle
402	Kabinets
403	Kabinets
404	Kabinets
405	Kabinets
406	Kabinets
407	Kabinets
408	Kabinets
409	Kabinets
410	Kāpu telpa
411	Gaitenis
412	WC priekštelpa
413	Palīgtelpa
414	WC
415	Sanāksmju zāle
416	Kabinets
417	Sanāksmju zāle
418	Kabinets
419	Kabinets
420	Kabinets
421	Kabinets
422	Kabinets

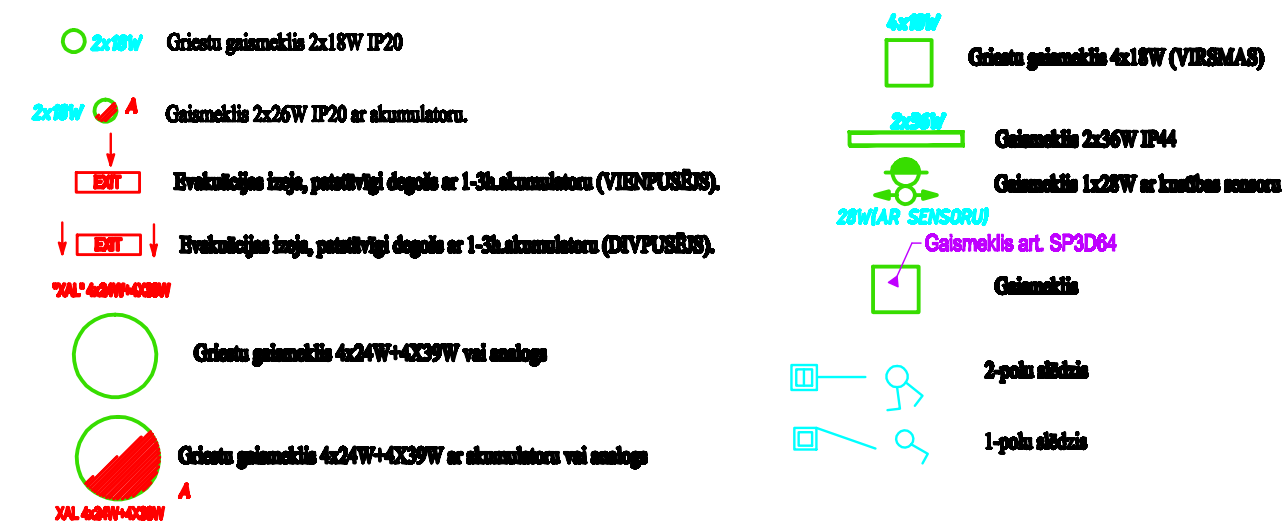

Aģent izstrādājis projekta ko izstrādāja SIA „J.L. Premium Designs”
Darņavas ielā 38, Mīlupes, Mārupes nov.

			Pasūtītājs: Jelgavas novada pašvaldība.	Pasūtītājs: 		
			Objekts: Jelgavas novada pašvaldības administratīvās ēkas telpu vienkāršotā renovācija. Pasta iela 37, Jelgava.	Stadija	Lapa	Lapu sk.
				TP	EL-9	
Izstrādāja	A. Ozoliņš	15.2013	4.STĀVA APGAISMOJUMA PLĀNS	SIA "NAMEX PLUS" Jelgava, Pusto iela 57, LV-2001, tālrunis: 23333333, Vēstul. e-pasts: info@namex.lv		