


3. stāva plāns. M 1:150.

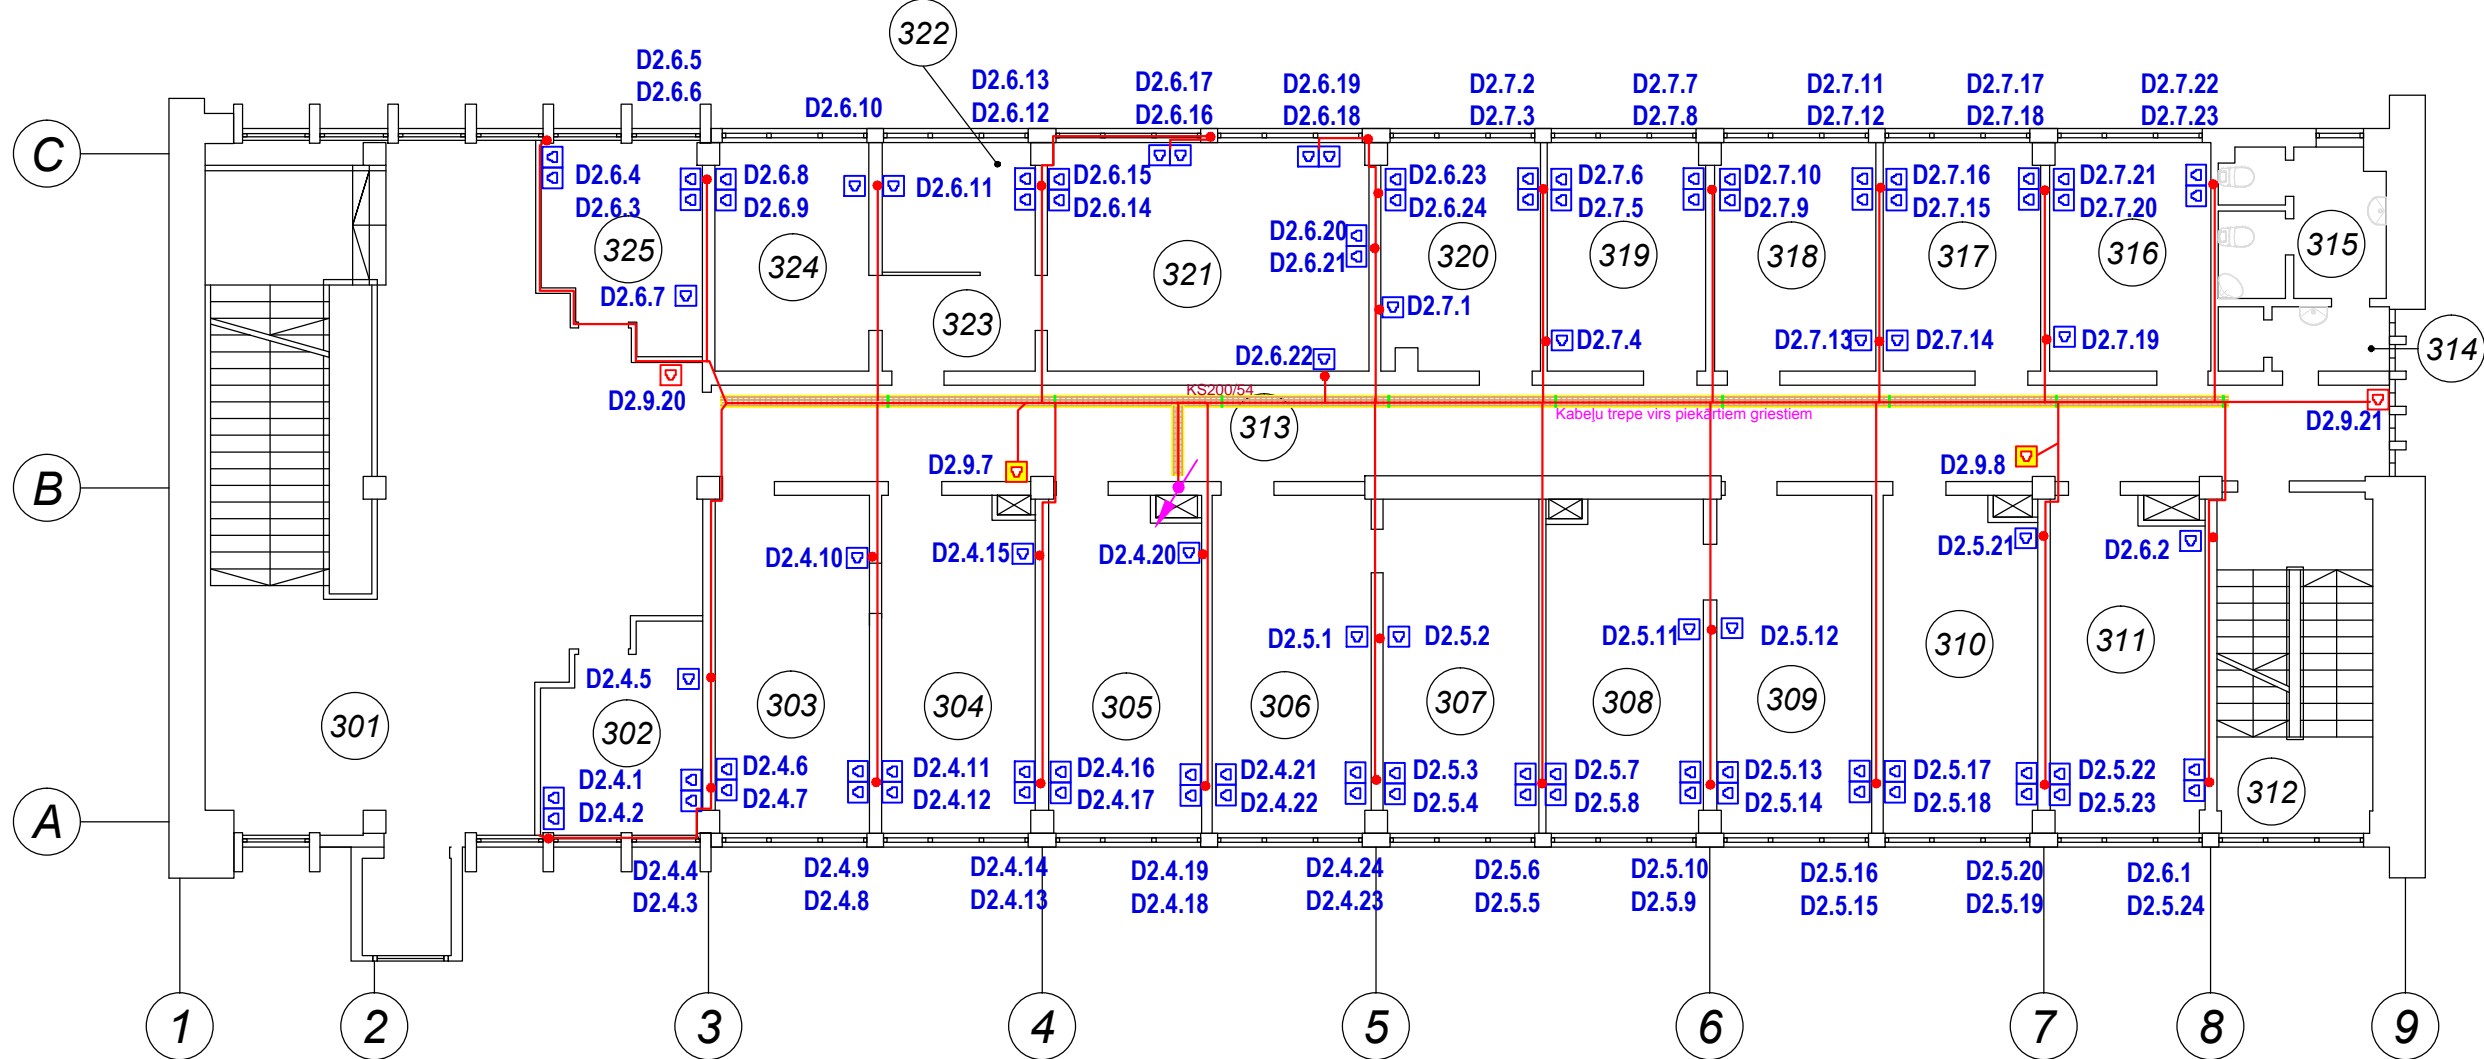


3. stāva telpu eksplikācija

Num. p.p.	Nosaukums	Platība, m2	Piezīmes
301	Halle	66.90	
302	Kabinets	9.79	
303	Kabinets	16.77	
304	Kabinets	16.37	
305	Kabinets	16.65	
306	Kabinets	16.83	
307	Kabinets	16.45	
308	Kabinets	16.94	
309	Kabinets	16.84	
310	Kabinets	16.39	
311	Kabinets	16.16	
312	Kāpņu telpa	3.89	
313	Gāitenis	51.58	
314	WC priekštelpa	3.50	
315	WC	7.60	
316	WC	11.88	
317	Kabinets	11.57	
318	Kabinets	11.87	
319	Kabinets	11.66	
320	Kabinets	11.57	
321	Sapulču telpa	23.68	
322	Kabinets	6.37	
323	Gāitenis	4.73	
324	Kabinets	11.35	
325	Kabinets	9.65	
	Kopā:	406.99	

PIEZĪMES:
Visu pieslēguma rozešu augstumus un piesaistes precizēt būvniecības laikā.
Kabeļu plauktu stiprinājumus precizēt būvniecības laikā .
Urbumu vietas Rīgelī saskaņot ar konstruktoru .
Visus ievadus telpās apstrādāt un aizpildīt ar ugunsdrošu masu atbilstoši normatīvu prasībām .
Bezvadu tīkla un IP CCTV pieslēguma ligzdas montēt virs apmetuma virs piekārtiem griestiem vai griestu līmenī.
Kabeļus kabinetos izbūvēt zem apmetuma , **ievērot nepieciešamos attālumus no spēka līnijām** .
Izbūvējot Datortīklu **ievērot LBN, LVEN 50173 un EN 50174 prasības** .
Pēc izbūves veikt mērījumus atbilstoši EN50173 ClasD Permanent Link prasībām .
Mērījumus iesniegt pasūtītājam .

NOSACĪTIE APZĪMĒJUMI:	
	Rozete ar 1xRJ45 Kat.5e ligzdu
	Rozete ar 2xRJ45 Kat.5e ligzdu
	Komutācijas skapis
	Rozete v/a RJ 45 Kat 5e bezvadu tīklam v/a
	Rozete v/a RJ 45 Kat5e IP CCTV
	Rozete v/a RJ 45 Kat 5e IP65 kārbā
	Kabeļu horizontālais izvietojums kabeļu penāļos
	Kabeļu vertikālais izvietojums
	Vertikāls stāvvars
	VS Kabeļu plaukts anodēts
	Kabeļu ugunsdrošs ievads EDZ33

			Pasūtītājs: SIA "Namejs Pluss" Jelgava, Pasta iela 37, LV-3001, tālr./fax:63025630, Vienot.reģ Nr. 43603024773		Pasūt. Nr.: VS-01/13		
Proj.dal. vad'. G.Bulderbergs			15.01.13		Objekts: Jelgavas novada pašvaldības administratīvās ēkas rekonstrukcija Pasta iela 37, Jelgava.		
Izstrādāja G.Bulderbergs			15.01.13				
					Stadija Lapa Lapu sk.		
					TP VS-D4		
					<div>"CT KOMUNIKĀCIJAS" SIA Zaļā 3-3a, Rīga LV1010 Latvija Tel +371 67505373 Fax +371 67338599</div> 		
			DATORTĪKLI 3. STĀVA PLĀNS				