SŪKŅU AKĀS PIESLĒGŠANA.
ĢENERĀLPLĀNA FRAGMENTS
MĒROGS 1:500

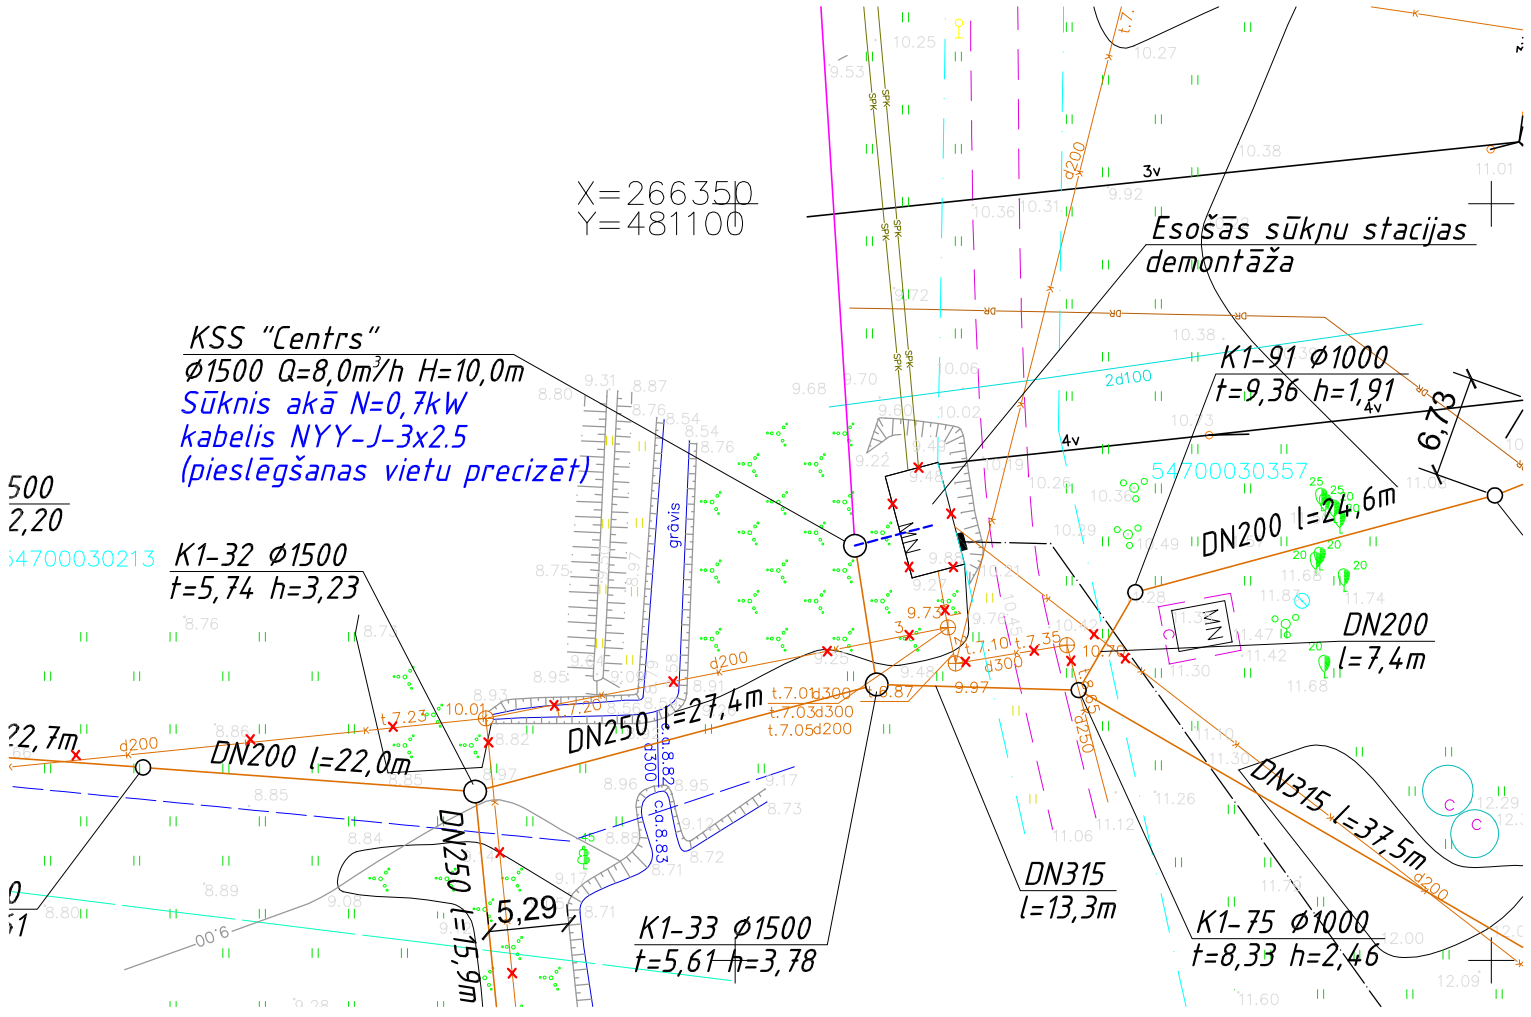

Mērogs 1:500

0 5 10 15 20 25m

Zemes vienības kadastra apzīmējums	38640040321
Uzmērīta robežlīnija	
Ierādīta robežlīnija (M 1:10 000 noteiktība)	
Plānota, projektēta robežlīnija	
Sarkanā līnija	sarkanā līnija

Objekts : Jelgavas novads, Platones pagasts, Platones ciemats

Pasûtîtâjs : SIA "LL Premium Designs"

Uzmçrîðanâ izmantoti GPS gâjiena punkti:
Nr.G1 X=267416.990 Y=481446.819 H=7.630m
Nr.G2 X=267300.180 Y=481476.031 H=11.274m
Nr.G28 X=265840.747 Y=481442.310 H=14.526m

VINOKO
SERTIFIKĀTA NR. AC000000013
ADRESE: Brīvības iela 68-33, Balvi
Tālr. 26605290; 26162696
e-mail: raitis.vinoko@inbox.lv

Topogrâfiskais plâns ar pazemes komunikâcijâm				
	Valdes loceklis		R.Piîka	17.05.2011
	Mçrnieks		R.Piîka	17.05.2011

Lapa	Lapas	Mçrogs
–	–	1 : 500

PIEZĪMES:
1. LKS-92 koordinâtu sistçma
Mçroga koeficients 0.999604
2. Baltijas augstumu sistçma.
3. Uzmçrîðana veikta 2011. gada aprîlî
4. Kadastra informâcija atbilst VZD kadastra kartei.

ORGANIZĀCIJA	Saskaòojuma objekts	Paraksts	Vârds. uzvârds	Datums
AS "Latvijas gâze" Jelgavas dabas gâzes iecirknis	gâzesvadi		A.Leja	
SIA Lattelecom TID Zemgales reìions	sakaru kabeïi, lînijas		V.Burenkovs	
Jelgavas novada Bûvvalde	topogrâfija		E. Upîte	
AS "Sadales tîkls" Dienvidu reìions	elektrîbas kabeïi, lînijas			
ZMNI Zemgales reìions	drenâÞa			
Platones pagasta pârvaldes pârstâvis	vietçjâs komunikâcijas			

Apzīmējumi:

Nr.	Nosaukums	Apzīmējums
1.	Esošā 20kV GVL	
2.	Esošā 0.4kV GVL	
3.	Esošais 0.4kV kabelis	
4.	Esošais 20kV kabelis	
5.	Proj. lietotāja kabelis	
6.	Proj. lietotāja kabelis aizsargcaurulē	
7.	Esošā z/spr. sadale	
8.	Proj. z/spr. sadale	

BŪVPROJEKTA DAĻAS VADĪTĀJA APLIECINĀJUMS
Š? b?vprojekta elektrotehnisk?sda?as risin?jumi atbilst Latvijas b?vnormat?viem, k? ar? citu normat?vo aktu pras?b?m

B?vprojekta da?as vad?t?js Deniss Žuravikins
Sertifik?ts Nr. 71-02-122

(datums) (paraksts)

Projekta daļa / Branch: Elektroapgāde	Datums / Date: 2011.06.10
Projekts / Project: Ūdenssaimniecības attīstība Jelgavas novada Platones ciemā	
Adrese / Address: Jelgavas novads, Platones ciems	
Pasūtītājs / Client: SIA "Glūdas komunālā saimniecība" Skolas iela 3, Nākotne, Glūdas pagasts, Jelgavas novads	
Projektētājs / Designer: PREMIUM DESIGNS — SIA "LL Premium Designs", Reģ.Nr. 40003347364 Daugavas iela 38, Mārupe, LV-2167, Latvija E-pasts: info@llpd.lv	
Būvprojekta vad. / Approved: R.Liberts	
Būvprojekta daļas vad. / Approved: D.Žuravikins	
Projekta autors / Designer: D.Žuravikins	
Rasējums / Drawing: Sūkņu akās pieslēgšana.	
Izmērs / Size: A3	Mērogs / Scale: 1:500 — Stadija / Stage: TP
Izmaiņa / Revision: --	Marka / Mark: ELT — Lapa / Page: 05