



Objekta novietojuma shēma

1,2 - gaisa kompresori BAH 6/10, $Q=4.5\text{ m}^3/\text{h}$, $U=400\text{ V}$, $N=0.75\text{ kW}$
 3 - pārsūkņēšanas sūkņi $Q=6.0\text{ m}^3/\text{h}$, $H=4.0\text{ m}$, $U=230\text{ V}$, $N=0.37\text{ kW}$
 4 - sūkņi-maisītāji, $U=230\text{ V}$, $N=0.37\text{ kW}$

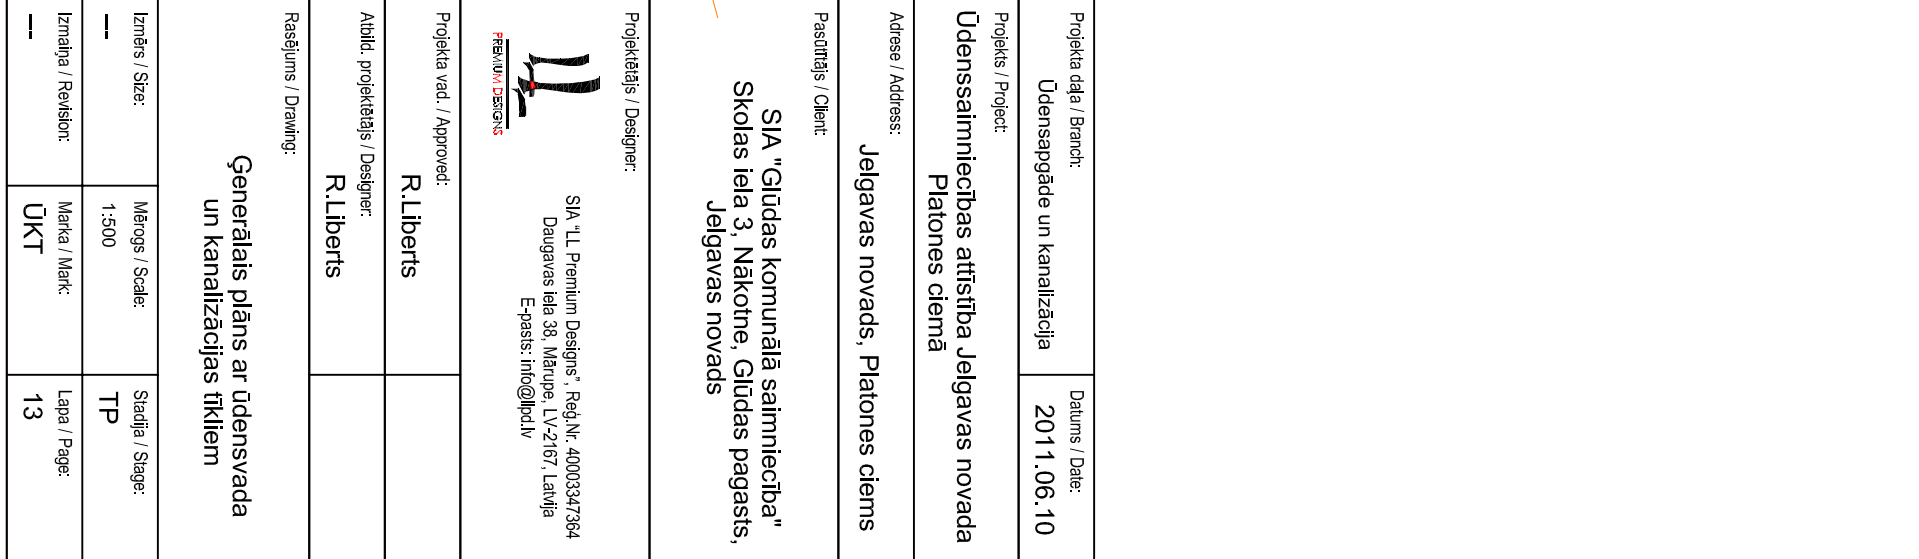

Projekta datā / Branch: Ūdensapgāde un kanalizācija		Datums / Date: 2011.06.10
Projekts / Project: Ūdenssaimniecības attīstība Jēlgavas novada Platoņu ciema		
Adrese / Address: Jēlgavas novads, Platoņu ciems		
Pasūtītājs / Client: SIA "Glūdas komunālā saimniecība" Skolas iela 3, Nākoņe, Glūdas pagasts, Jēlgavas novads		
Projekktālis / Designer:  SIA "LL Premium Designs", Reģ.Nr. 4000347364 Daugavas iela 38, Mairupe, LV-2167, Latvija E-pasts: info@llpdc.lv		
Projekta vad. / Approved: R.Liberts		
Atbild. projektālis / Designer: R.Liberts		
Rasējums / Drawing: Ģenerālais plāns ar ūdensvada un kanalizācijas tīkliem		
Izmērs / Size: ---	Mērogs / Scale: 1:500	Stadija / Stage: TP
Izmaina / Revision: ---	Marka / Mark: ŪKT	Lapa / Page: 13